


Bei geplanten Baumaßnahmen im 100 m - Gewässerschutzstreifen nach § 7 Abs. 3 des 1. NatG M-V sind gemäß § 2 Abs.7 NatSchZustVO vom 26.02.1992 Ausnahmegenehmigungen beim STAUN Ückermünde zu beantragen.

Bei geplanten Eingriffen in besonders geschützte Biotope nach § 2 des 1. NatG M-V ist ebenfalls eine Ausnahmegenehmigung beim STAUN Ückermünde zu beantragen (§ 2 Abs. 3 und 7 NatSchZustVO vom 26.02.1992).

WOLGASTSEE

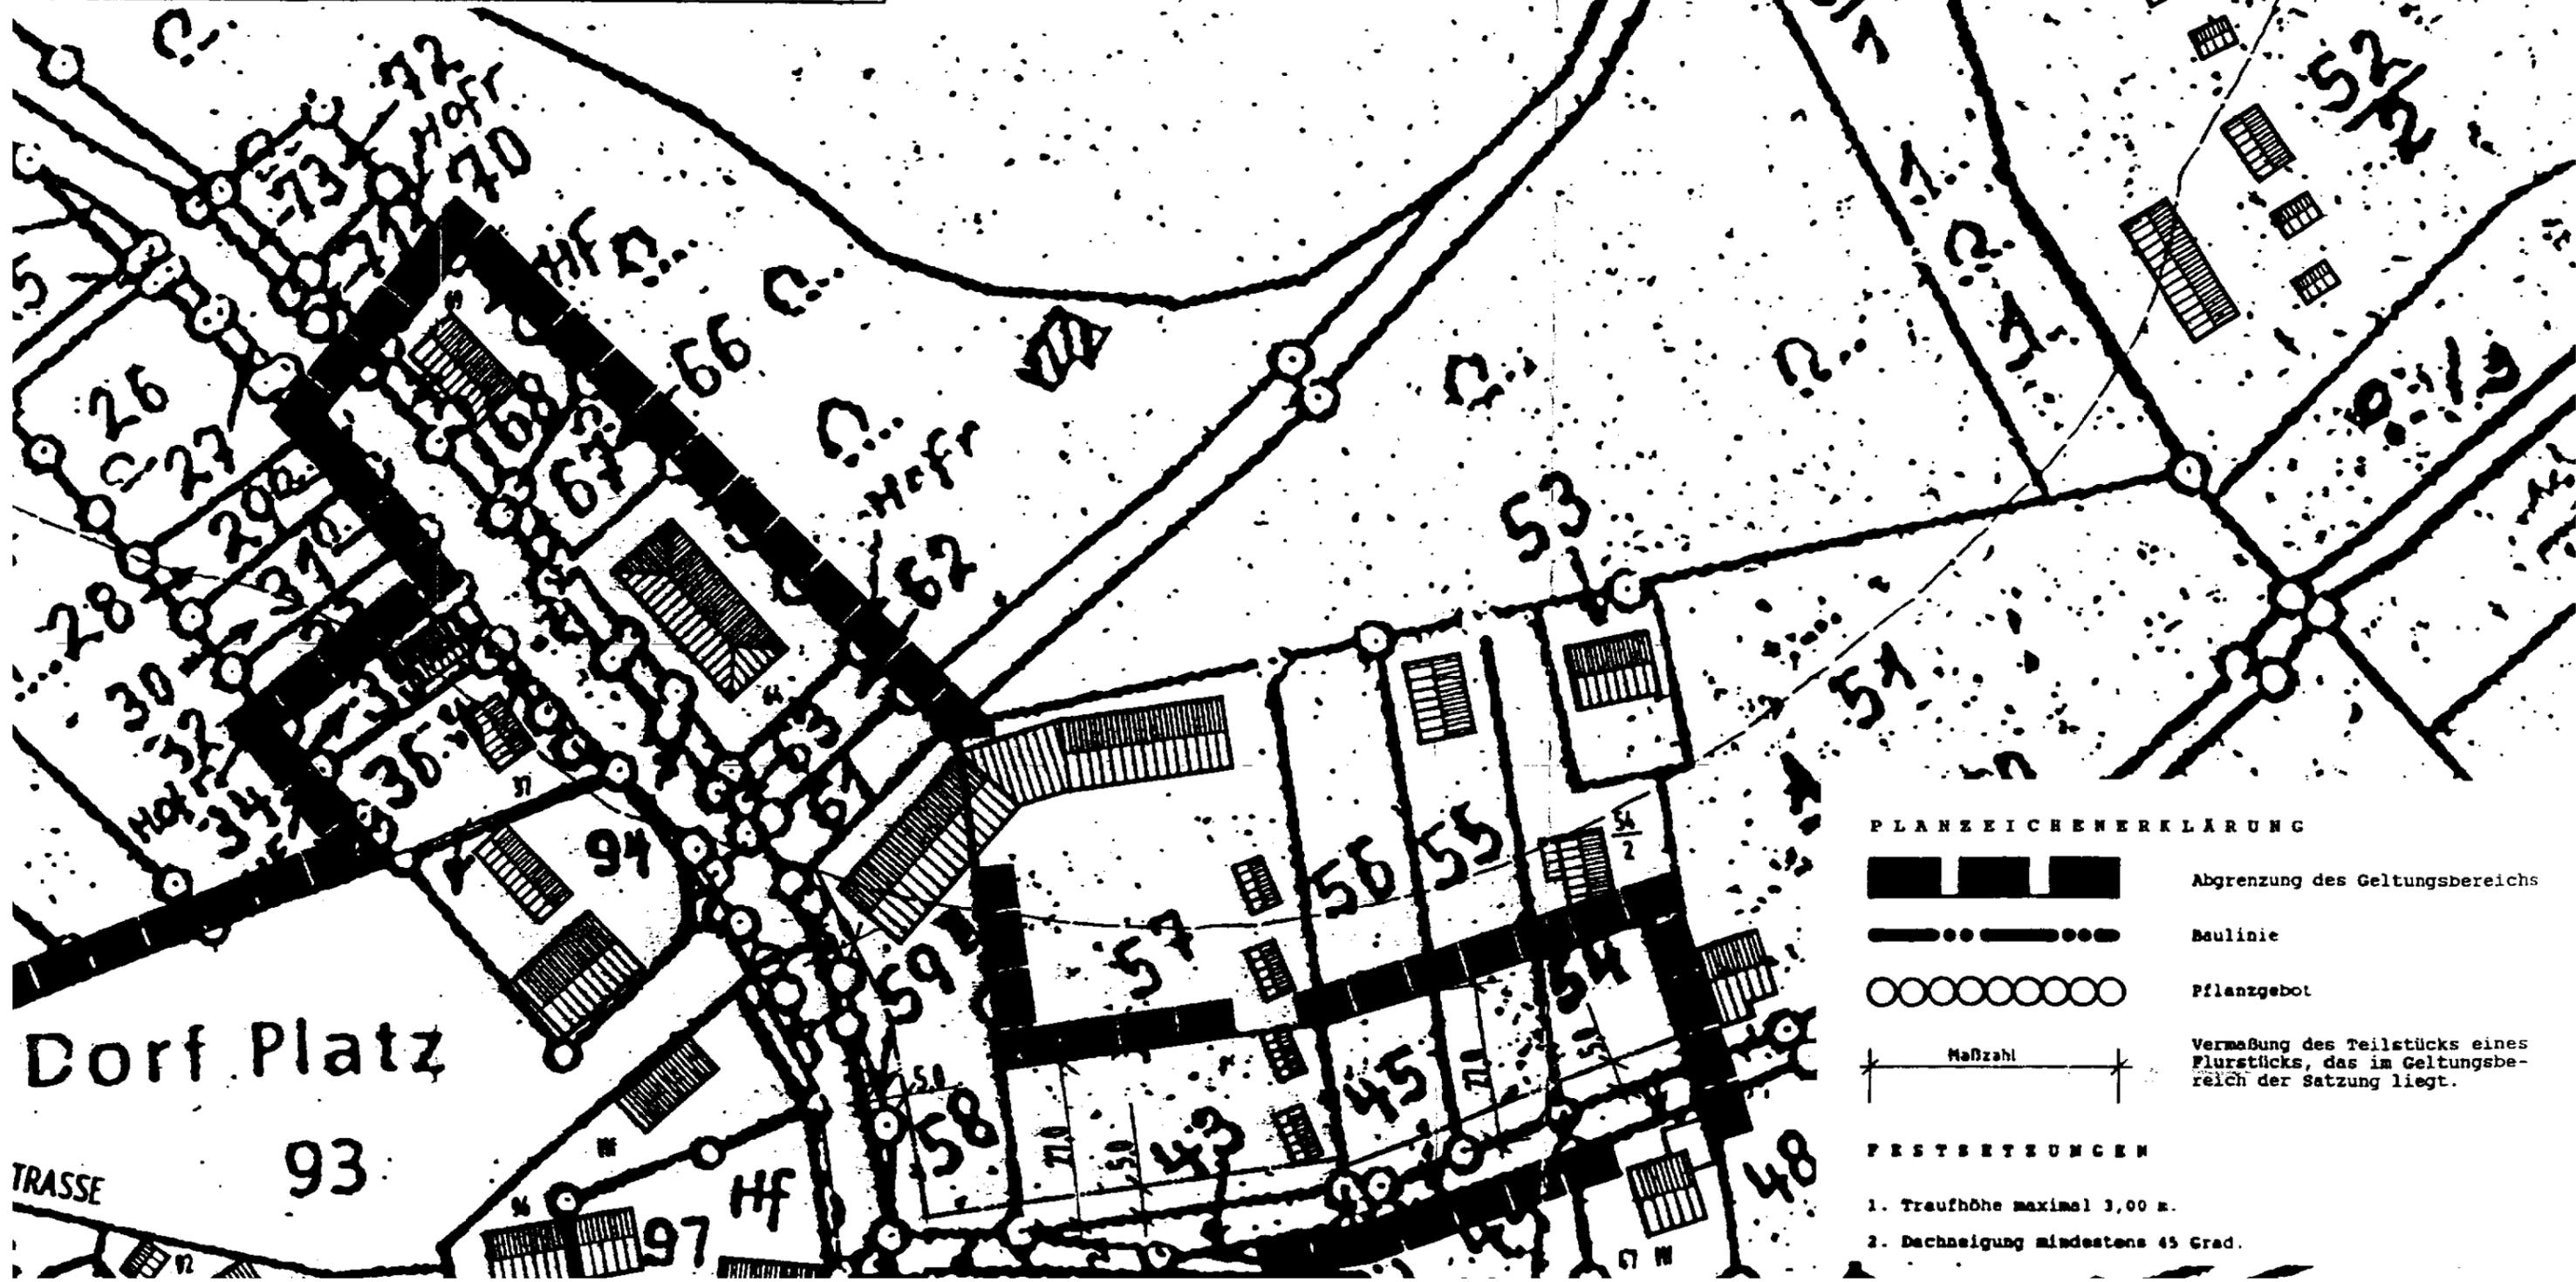


PLANZEICHENERKLÄRUNG

-  Abgrenzung des Geltungsbereichs
-  Baulinie
-  Pflanzgebot
-  Maßzahl

FESTSETZUNGEN

1. Traufhöhe maximal 3,00 m.
2. Dachneigung mindestens 45 Grad.


Dorf Platz
93

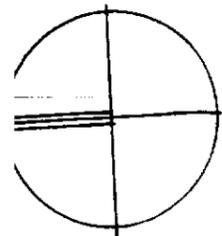


M CA. 1 : 1000

PLANVERFASSER : BÜRO HARTWIG & CARSTENSEN
FALKENBLICK 1
17429 SEEBAD BANSIN/SELLIN

DATUM : AUGUST 1993

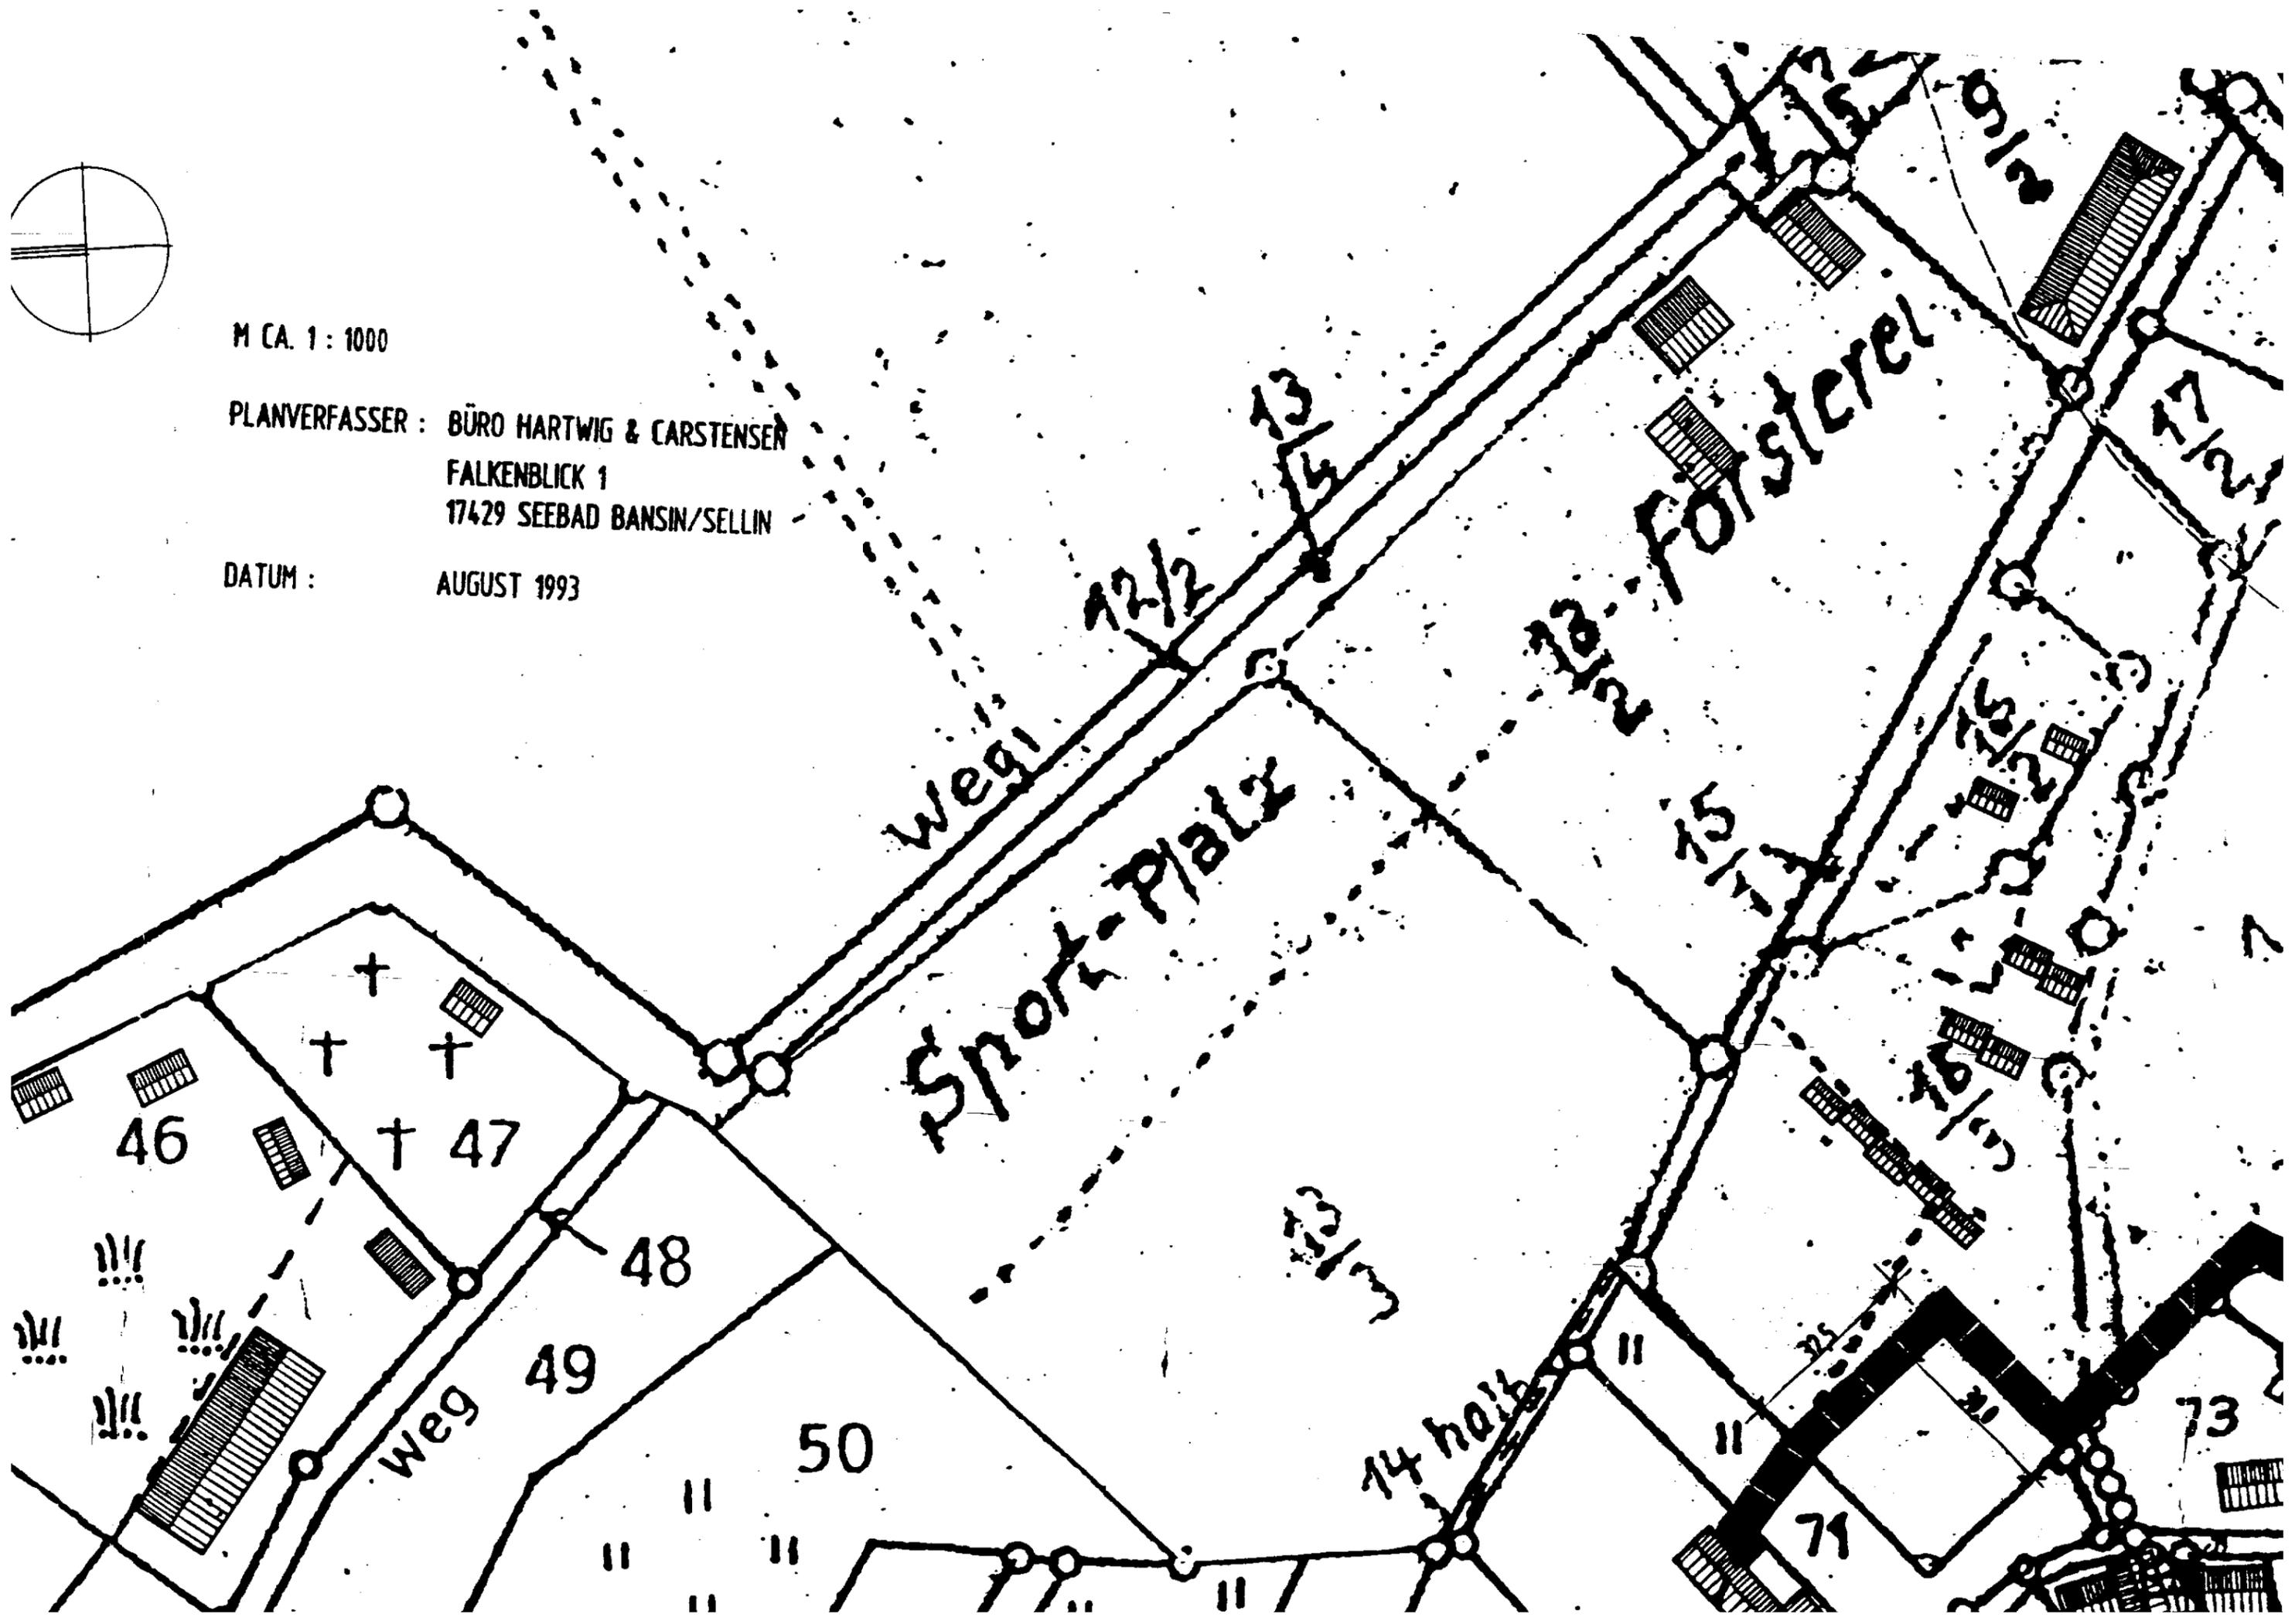

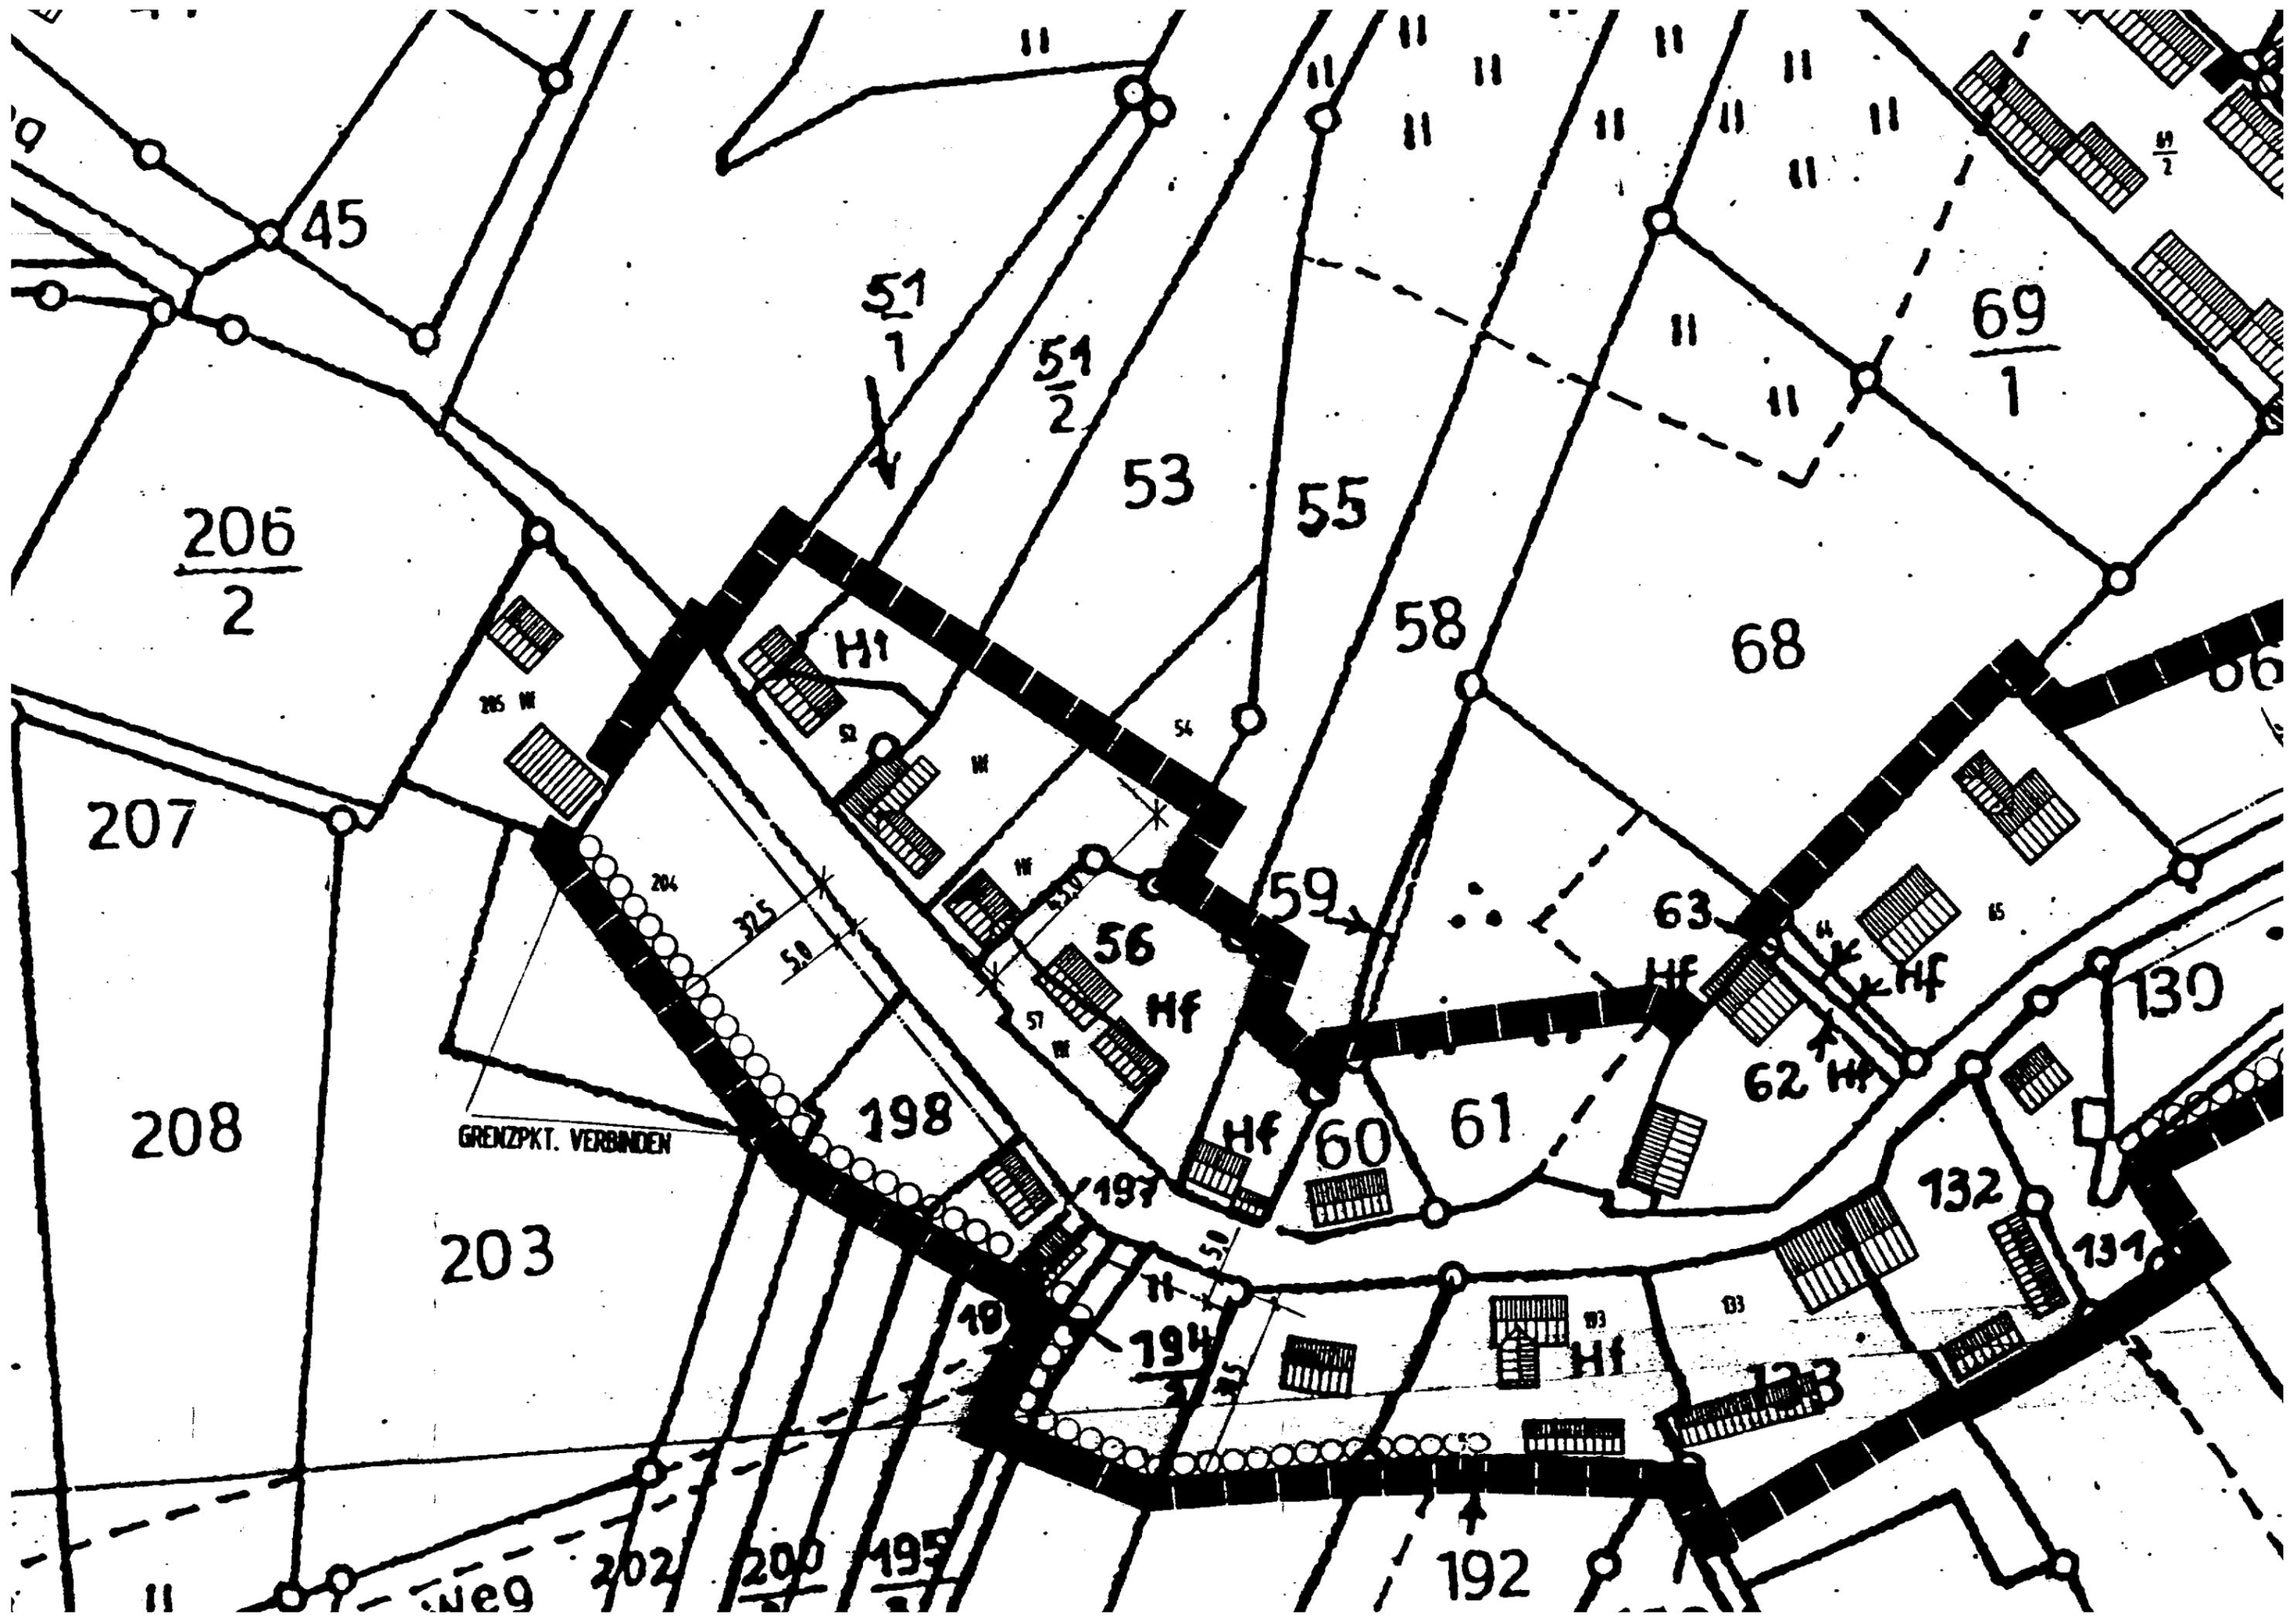

45

206
2

207

208

203

202

51

51
2

53

55

58

59

56

63

68

69
1

66

130

62

60

61

732

131

73

194

Hf

133

198

197

200

195

192

GRENZPKT. VERBINDEN



516 Hf

S A
P L

Satzung
in Zusam

Aufgrund
vom 08.1
tel XIV
bindung
1122), s
terungsg
I S. 622
vom 17.1
gende 6a

Der im Z
Gebiet, i
gezeichn
Dieser b

Die Satzu

Verfahren

1. Der 7
11.02
19.03

Korsw


2. Den b
Abs.
Träge
BaUGB
Die 5
01.11

Korsw

3. Die Ge
ger ur
Geprüf

Korsw

4. Die Ba
aus P1
Gemein

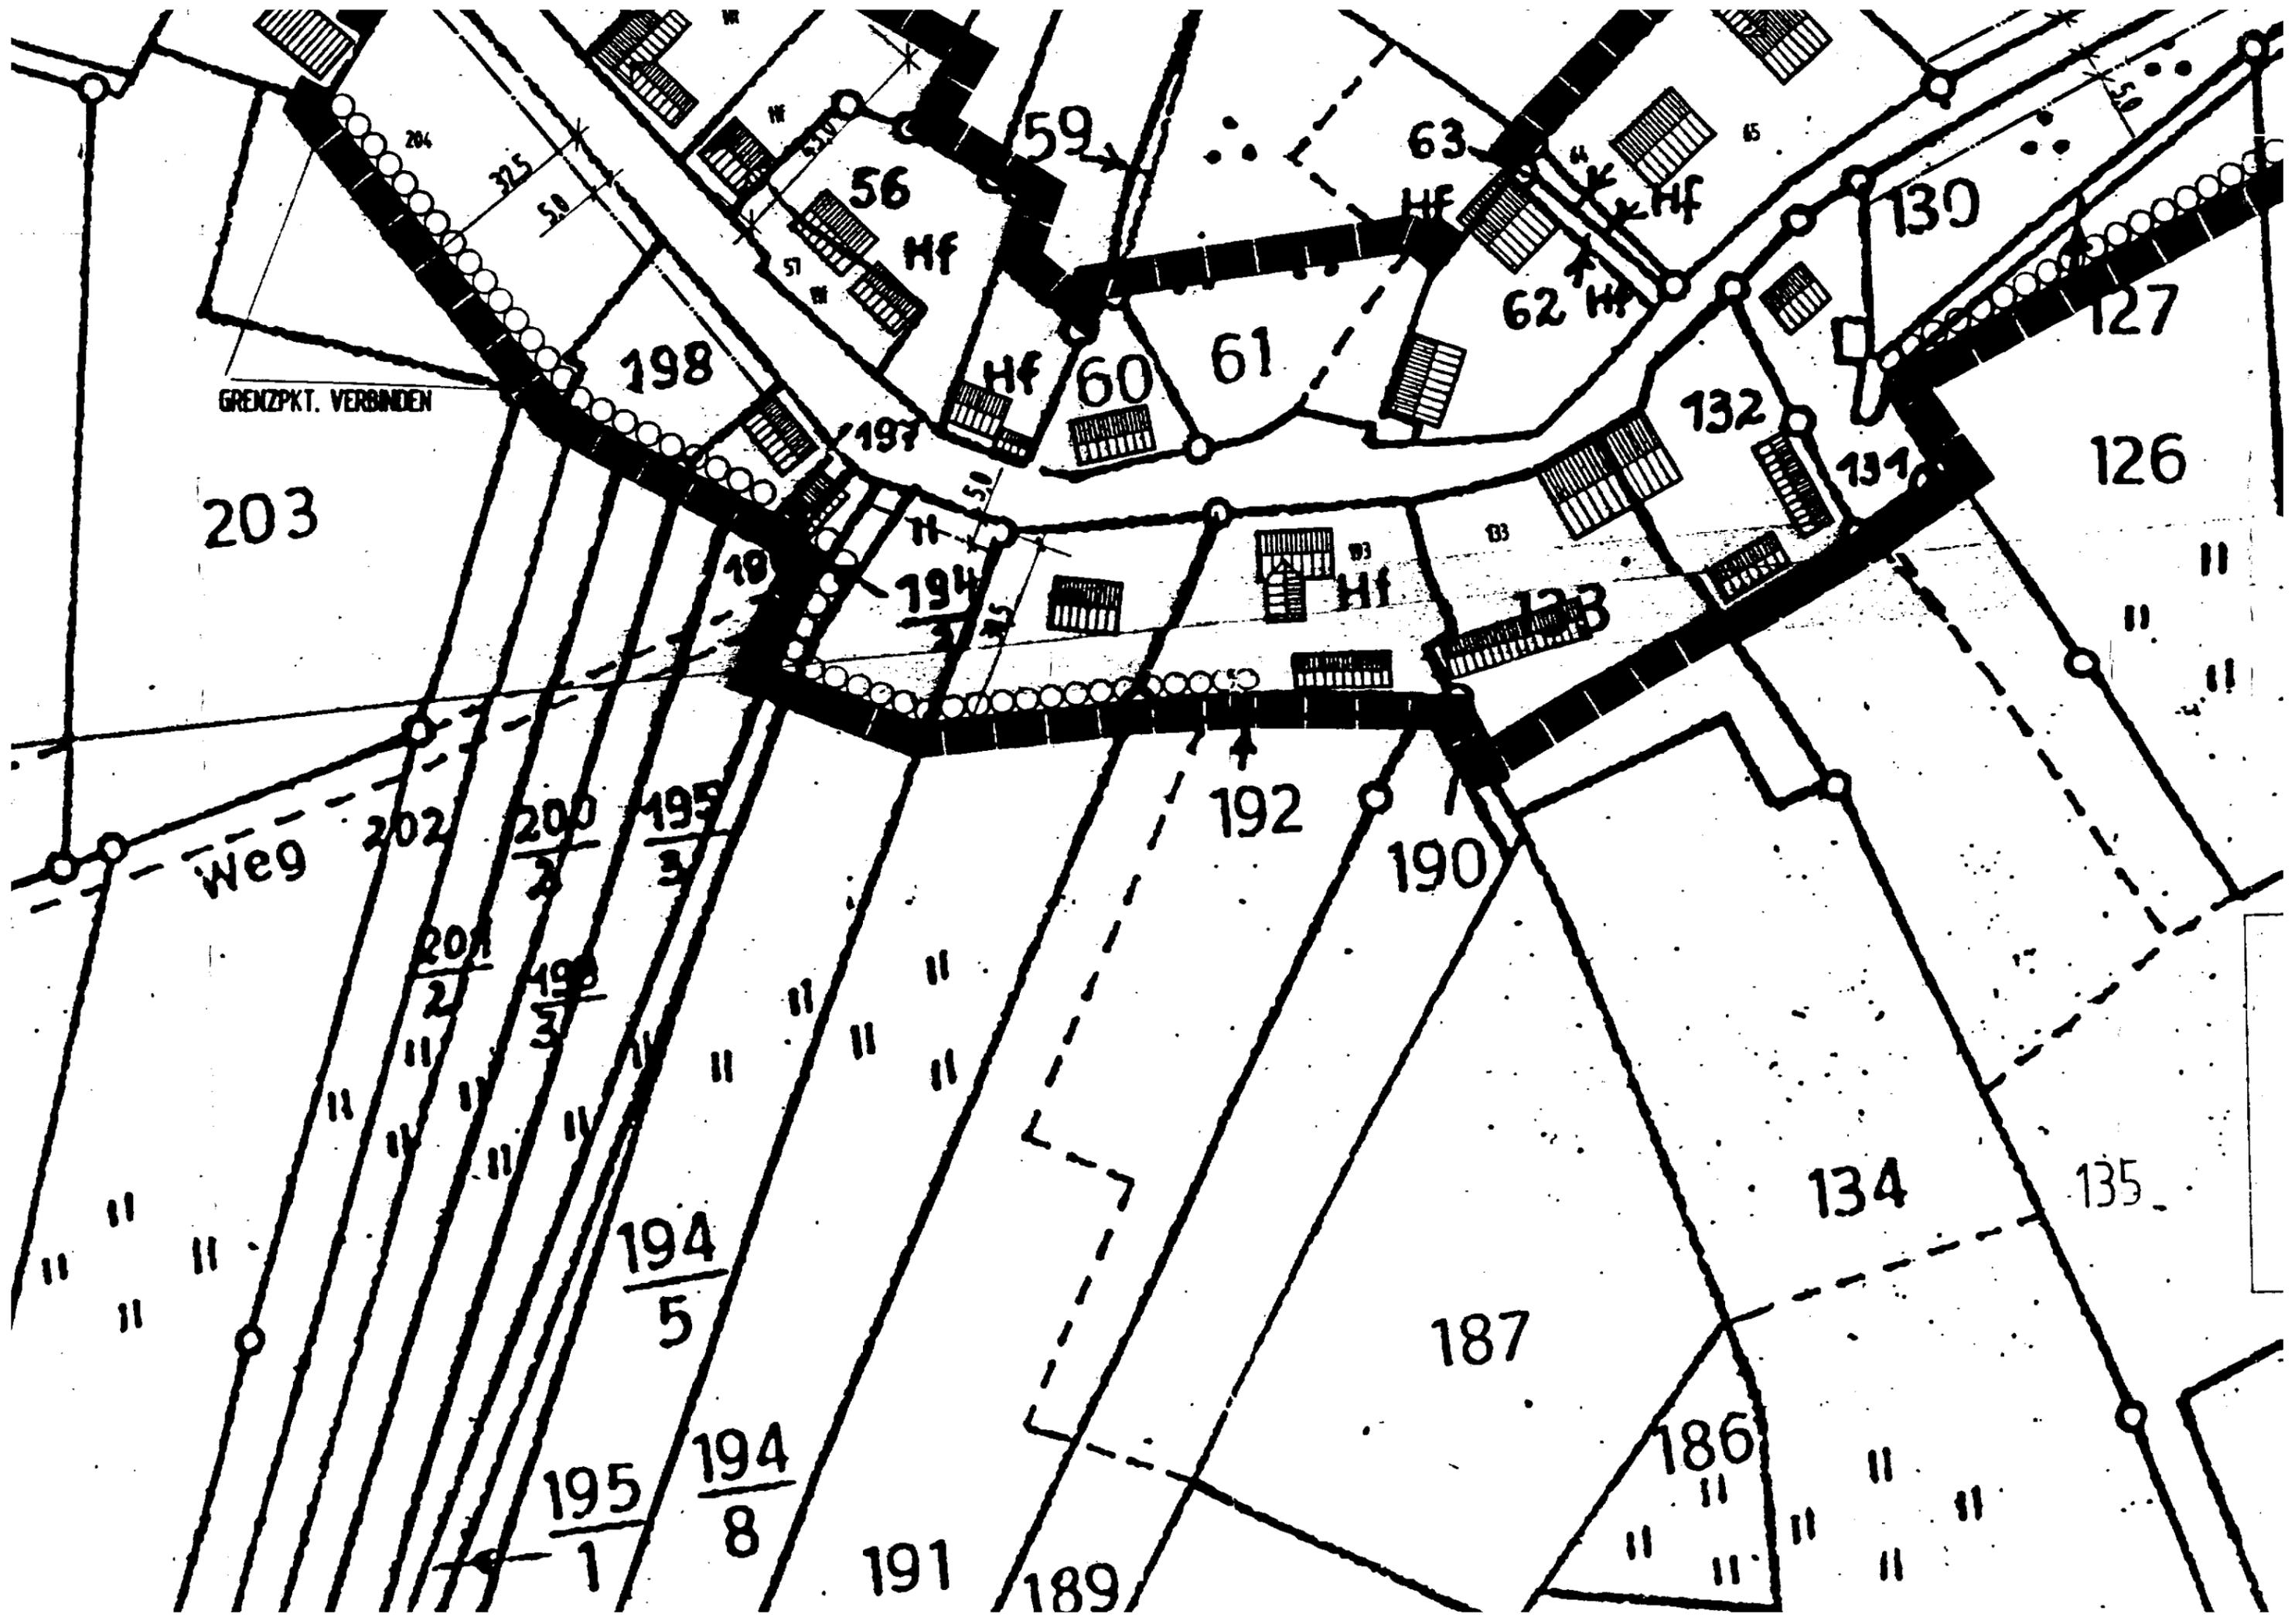

GRENZPKT. VERBINDEN

203

Weg

191

189

192

190

187

186

194

195

194

195

197

194

198

56

59

60

61

63

62

130

132


131

127

126

134

135

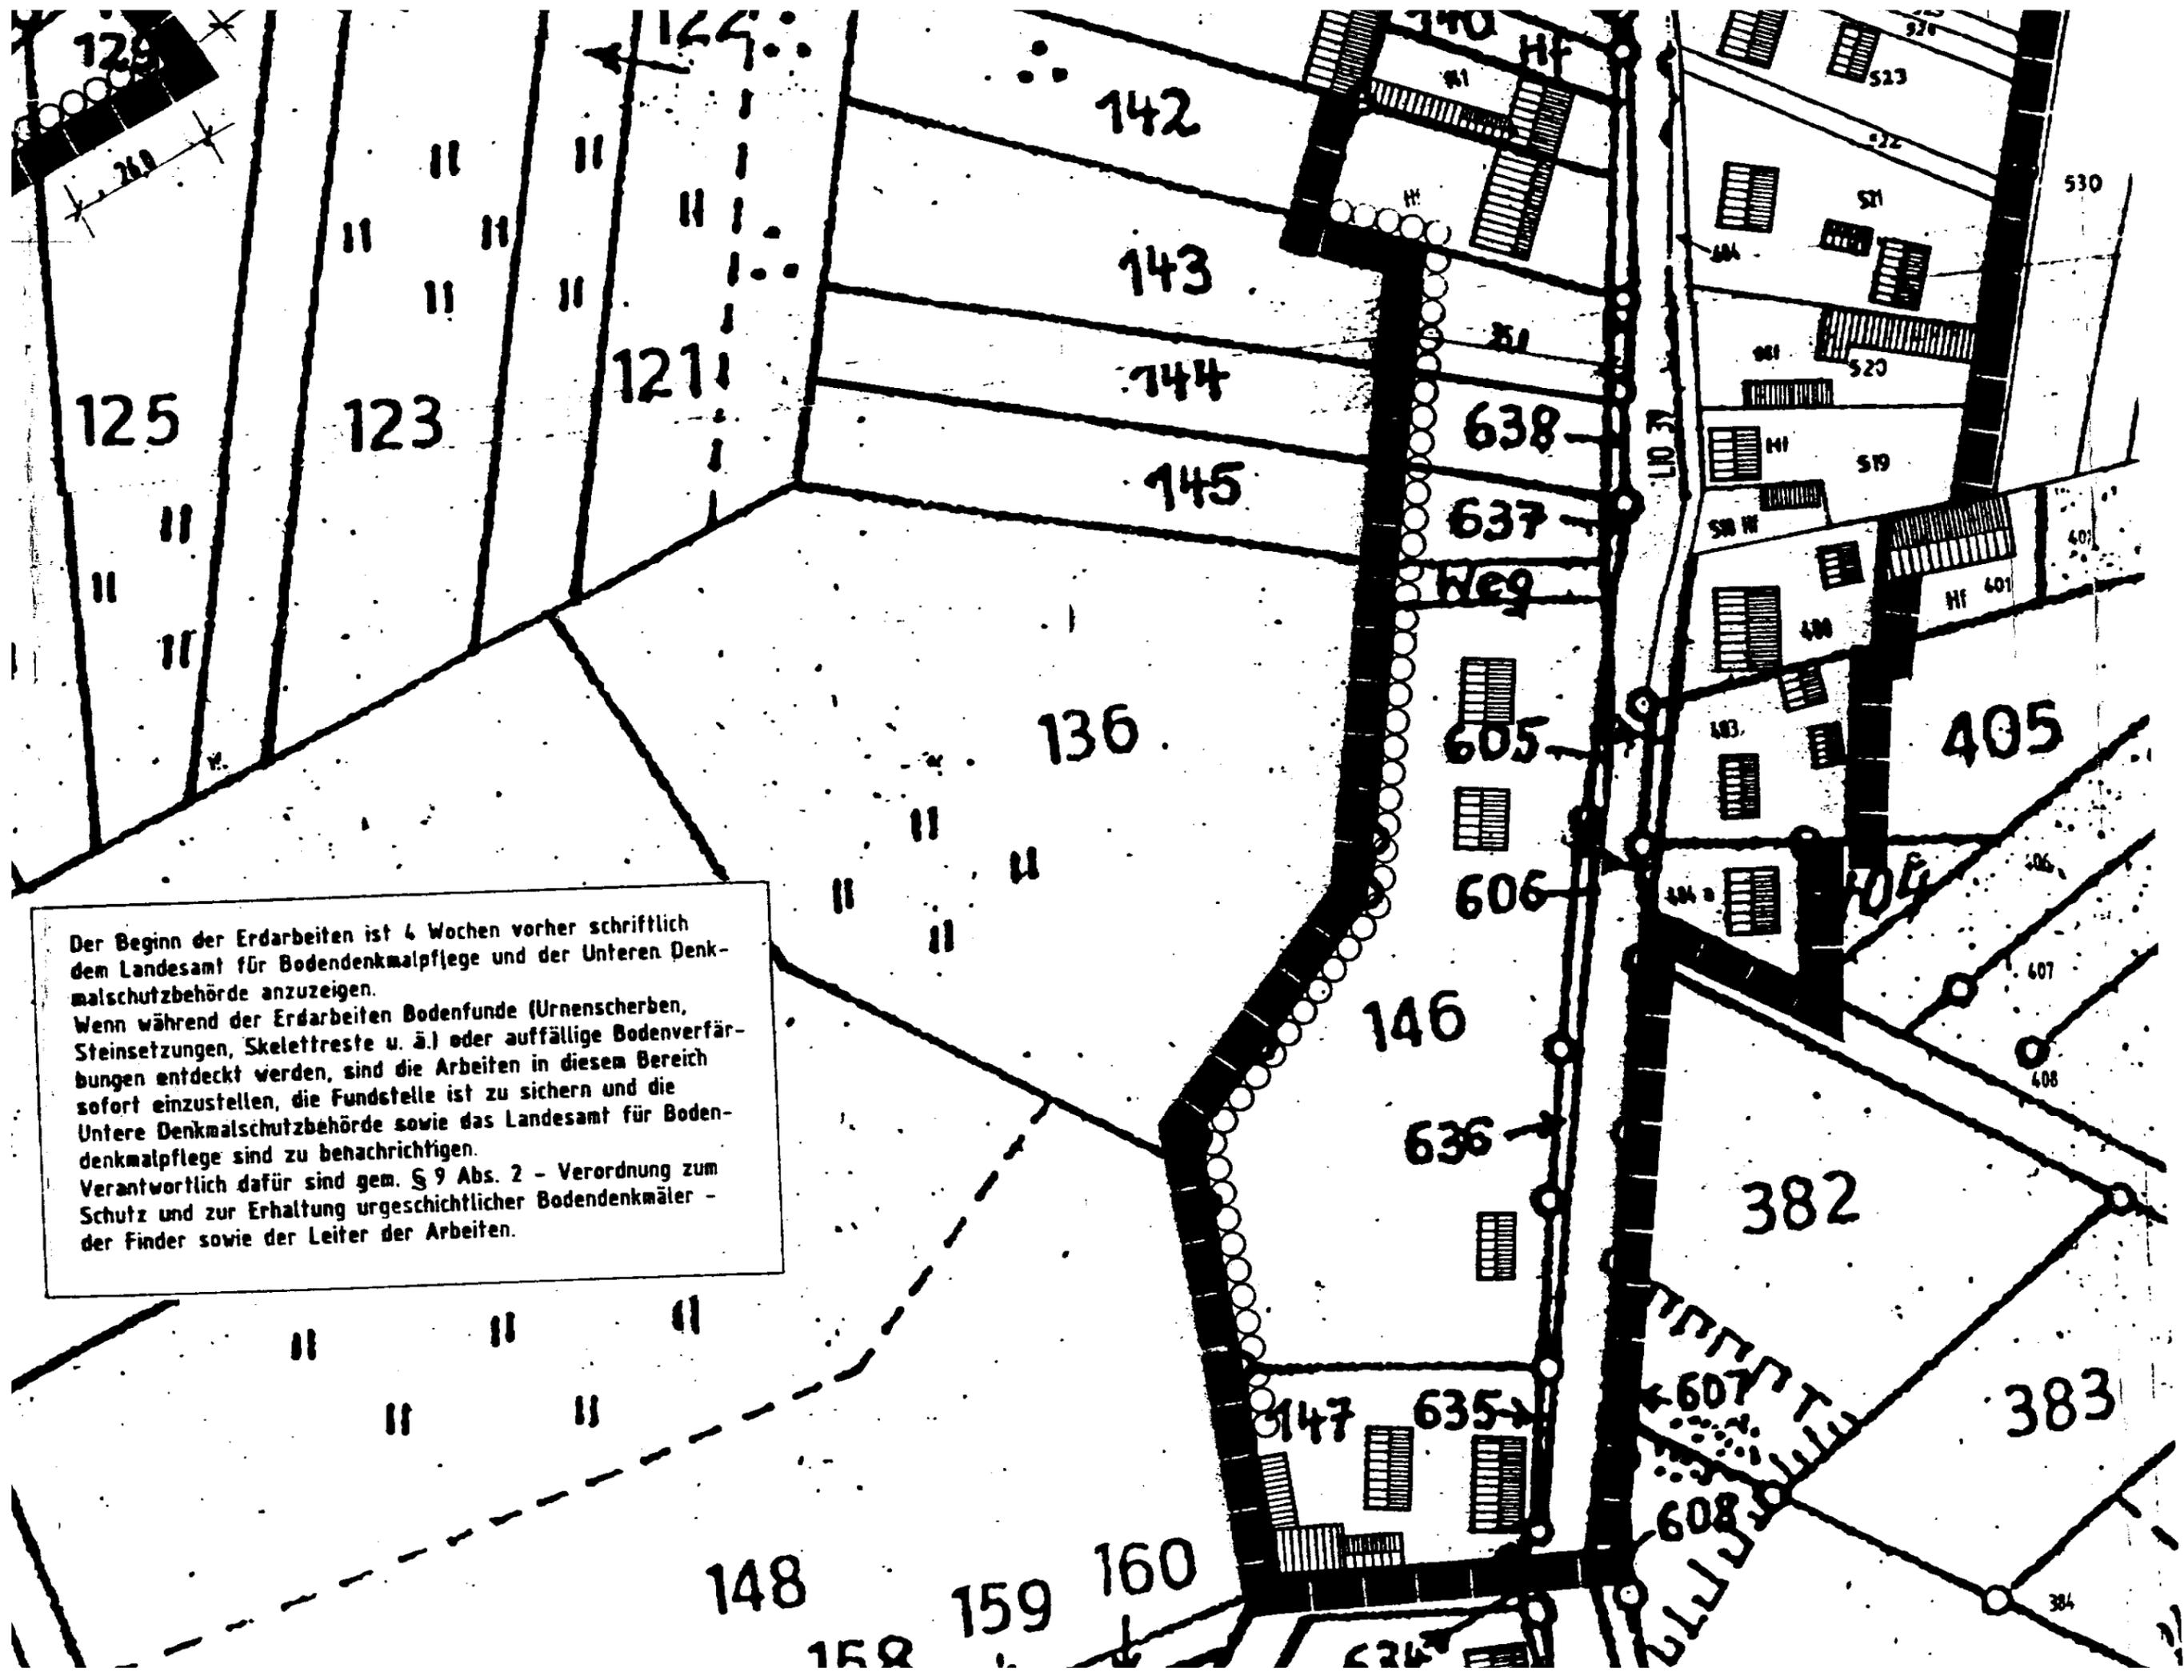

Der Beginn der Erdarbeiten ist 4 Wochen vorher schriftlich dem Landesamt für Bodendenkmalpflege und der Unteren Denkmalschutzbehörde anzuzeigen.
 Wenn während der Erdarbeiten Bodenfunde (Urnenscherben, Steinsetzungen, Skelettreste u. ä.) oder auffällige Bodenverfärbungen entdeckt werden, sind die Arbeiten in diesem Bereich sofort einzustellen, die Fundstelle ist zu sichern und die Untere Denkmalschutzbehörde sowie das Landesamt für Bodendenkmalpflege sind zu benachrichtigen.
 Verantwortlich dafür sind gem. § 9 Abs. 2 - Verordnung zum Schutz und zur Erhaltung urgeschichtlicher Bodendenkmäler - der Finder sowie der Leiter der Arbeiten.

1. Der Au
11.02.
19.03.
- Korswa
2. Den be
Abs. 2
Träger
BAUGB
Die 51
01.11.
- Korsw
3. Die G
ger u
geprü
- Korsw
4. Die f
aus l
Gene:
- Korsw
5. Die
schl
die
der
mit
fris
mach
den
- Kor:
6. Die
aus
der
- Kor:
7. Di
Ost
- Ko
8. Di
de
wu
AZ
- Ko