


# GEMEINDE KOSEROW - SANIERUNGSGEBIET "DORFKERN UND MARKTPLATZ"

GEMEINDE KOSEROW

LAND MECKLENBURG - VORPOMMERN

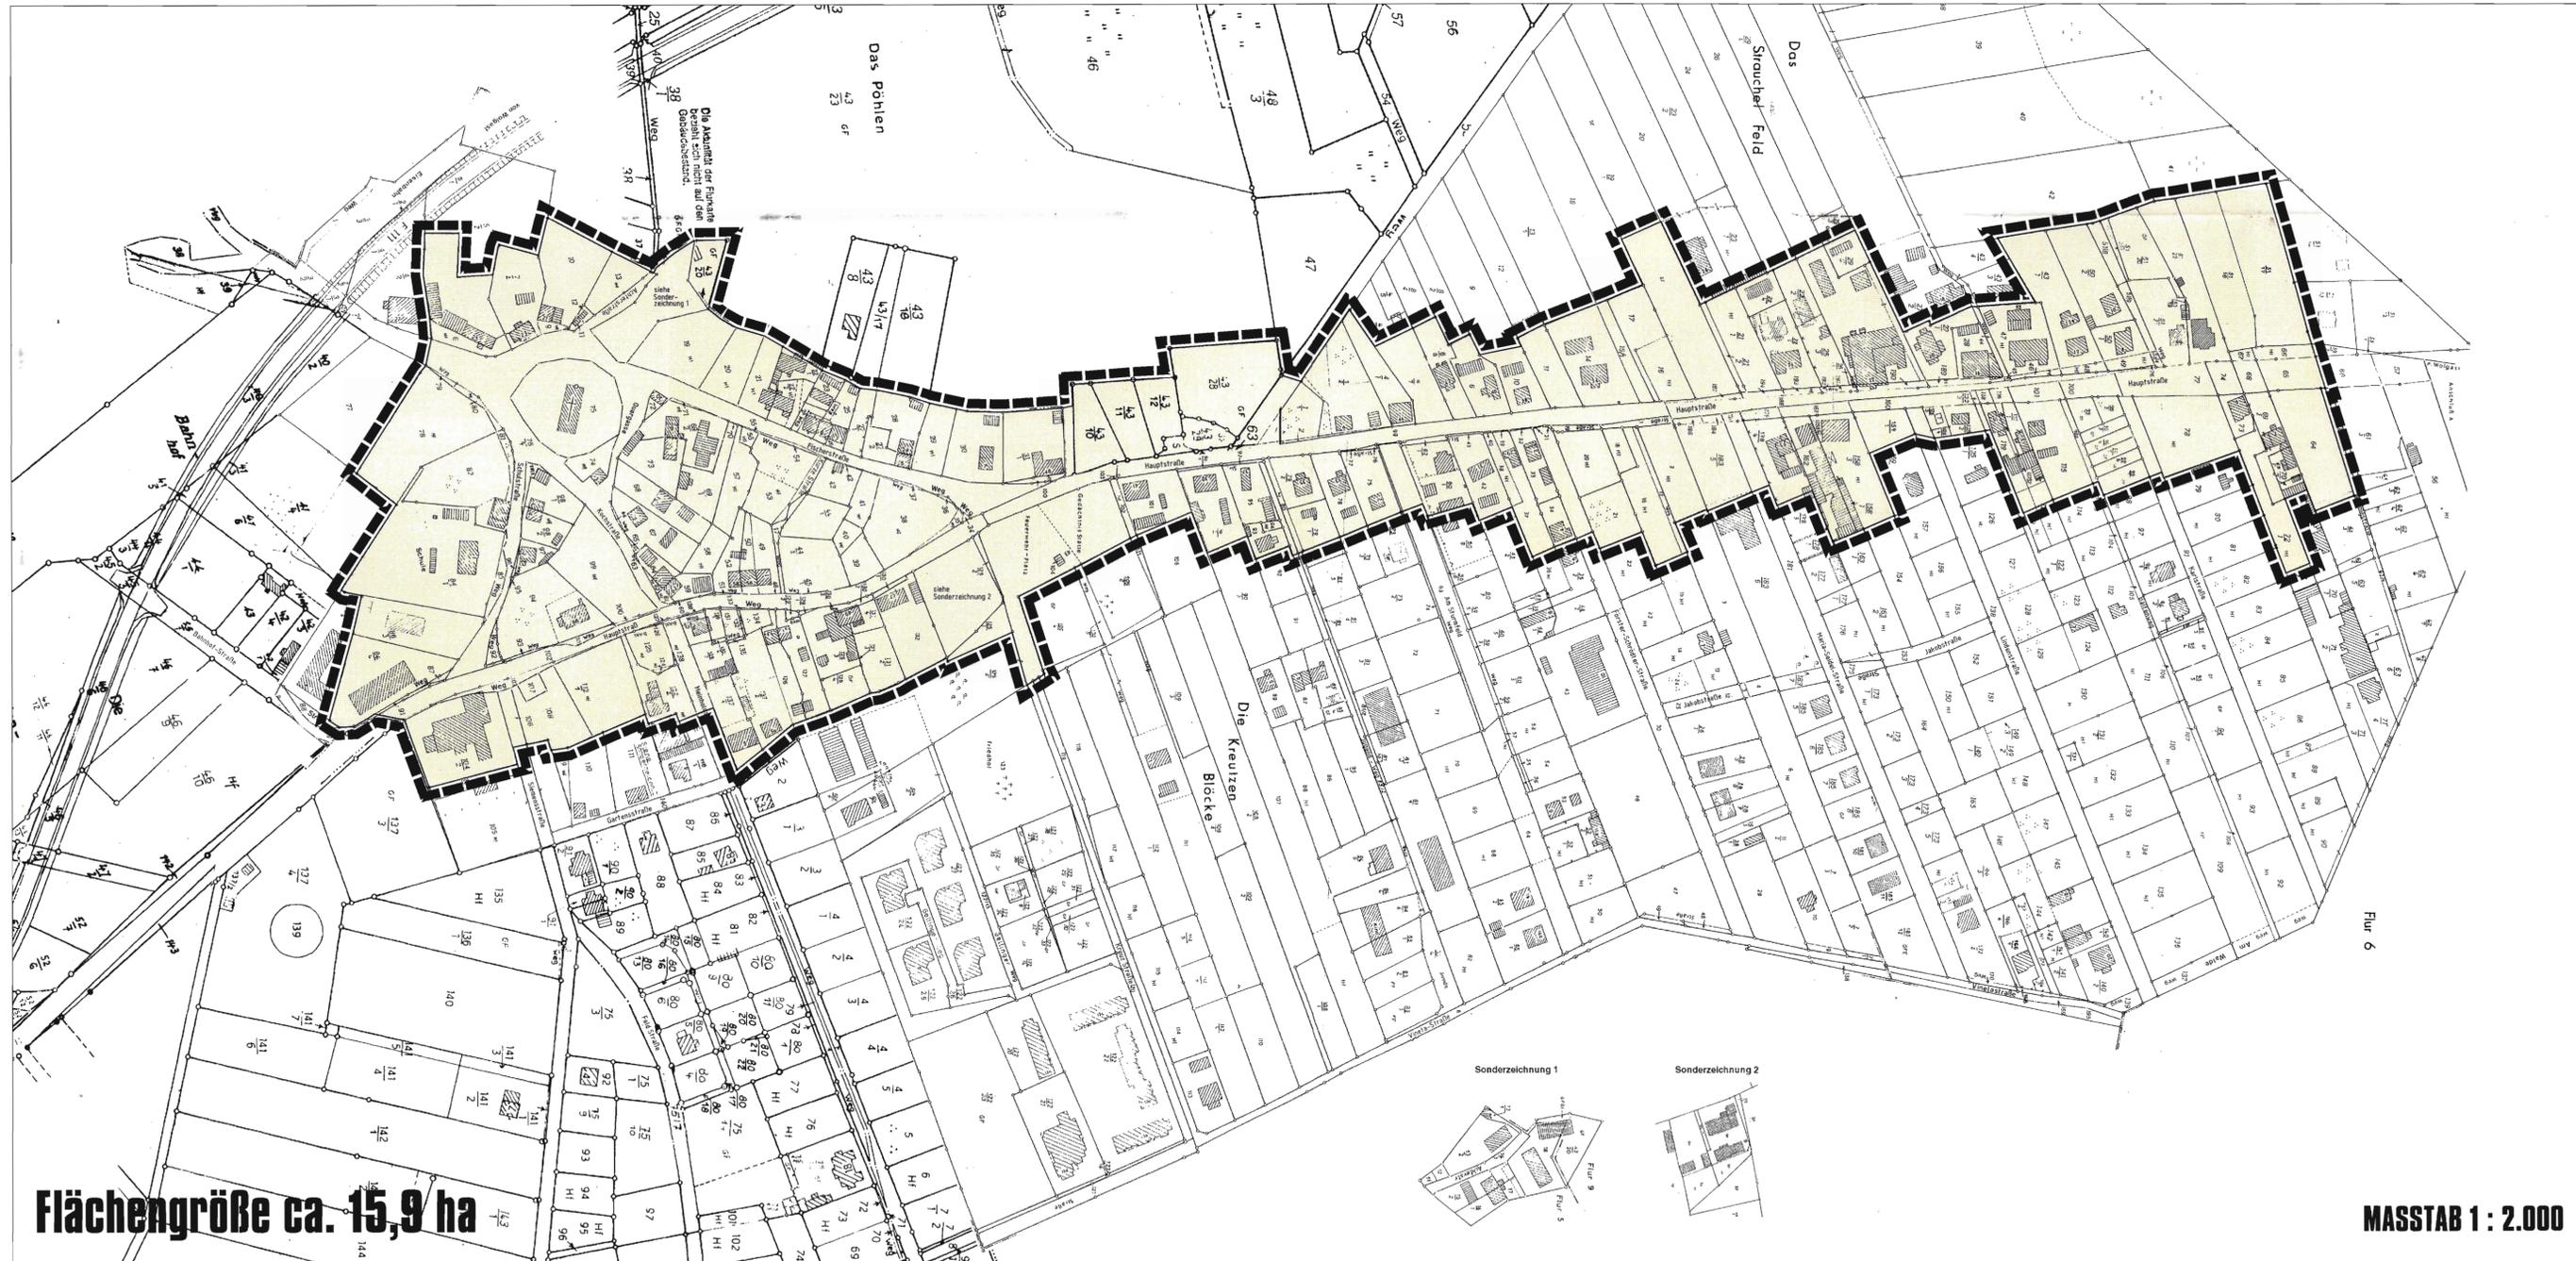

## GEMEINDE KOSEROW

STAND 11/98  
"ANLAGE 1"



ÜBERSICHTSKARTE

### FÖRMLICH FESTGELEGTES SANIERUNGSGEBIET "DORFKERN UND MARKTPLATZ"

TEIL DES § 1 DER SANIERUNGSSATZUNG

#### LEGENDE

 ABGRENZUNG DES SANIERUNGSGEBIETES



KOSEROW, DEN 1.03.1999  
GEMEINDE KOSEROW, DER BÜRGERMEISTER

**BIG** BIG - STÄDTEBAU MECKLENBURG - VORPOMMERN GMBH  
REGIONALBÜRO ANKLAM

Masstab 1 : 2.000



MASSTAB 1 : 2.000