


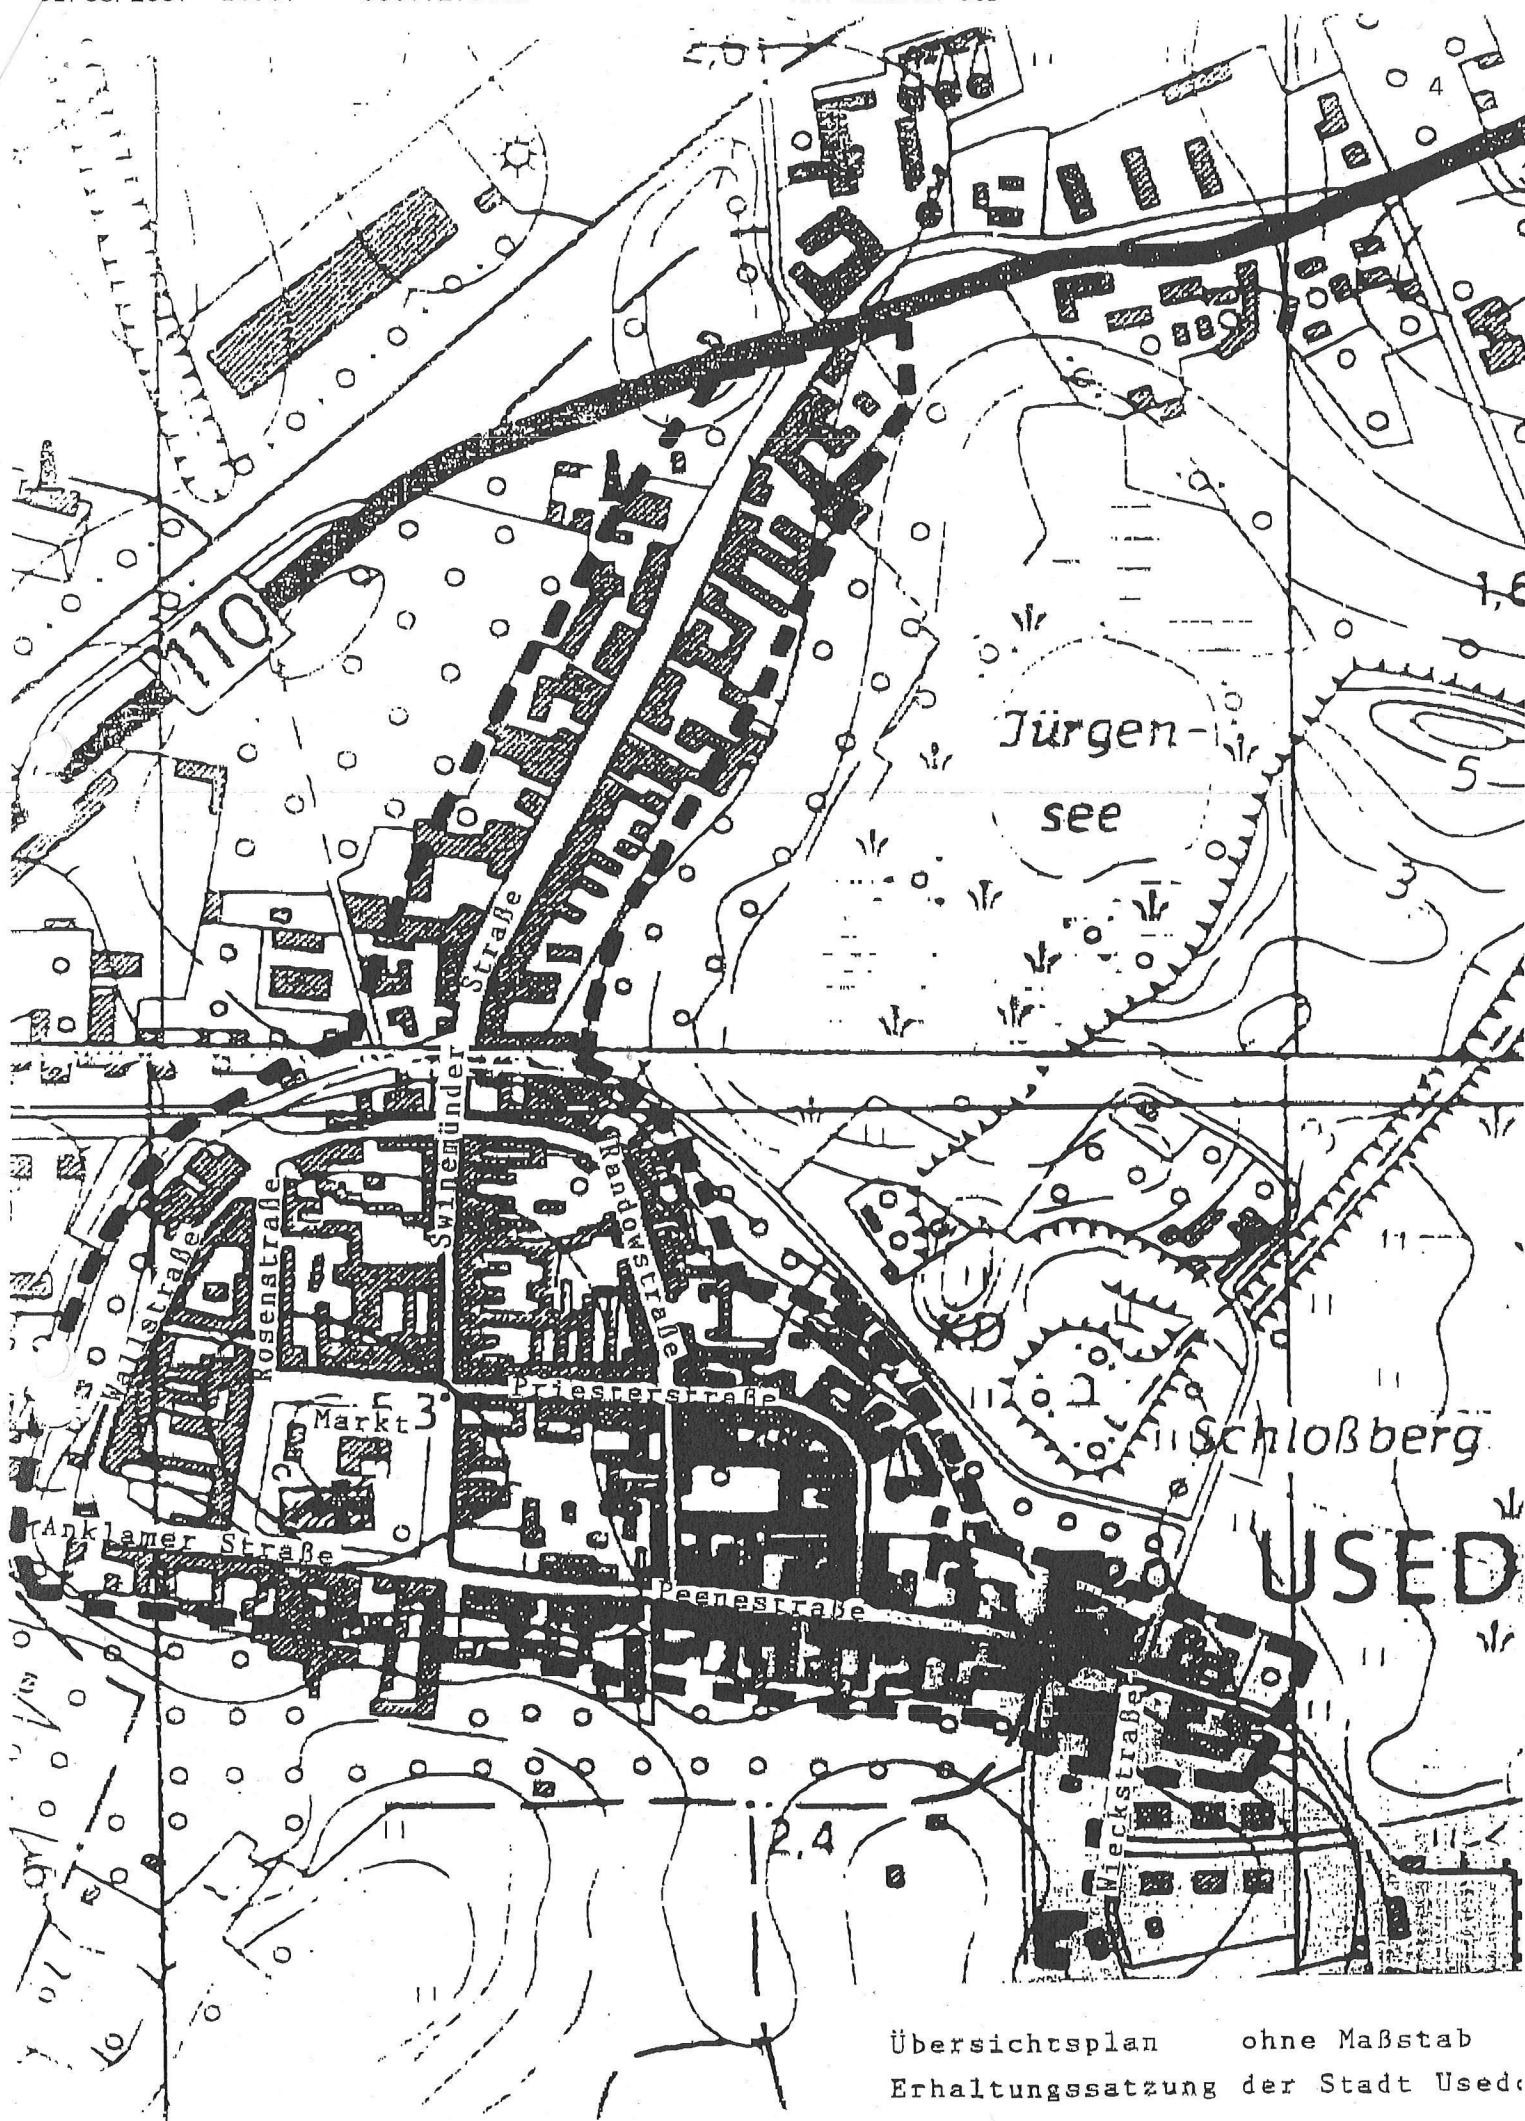

Übersichtsplan ohne Maßstab
Erhaltungssatzung der Stadt Usedom