

Bereich 1

Züssow

Bereich 2

Mühlberg

Bereich 3


Thurow

Krempelwiese

Kaltenstatt

Weizenhütter

Gemeinde Züssow
Übersichtskarte
1 : 10 000

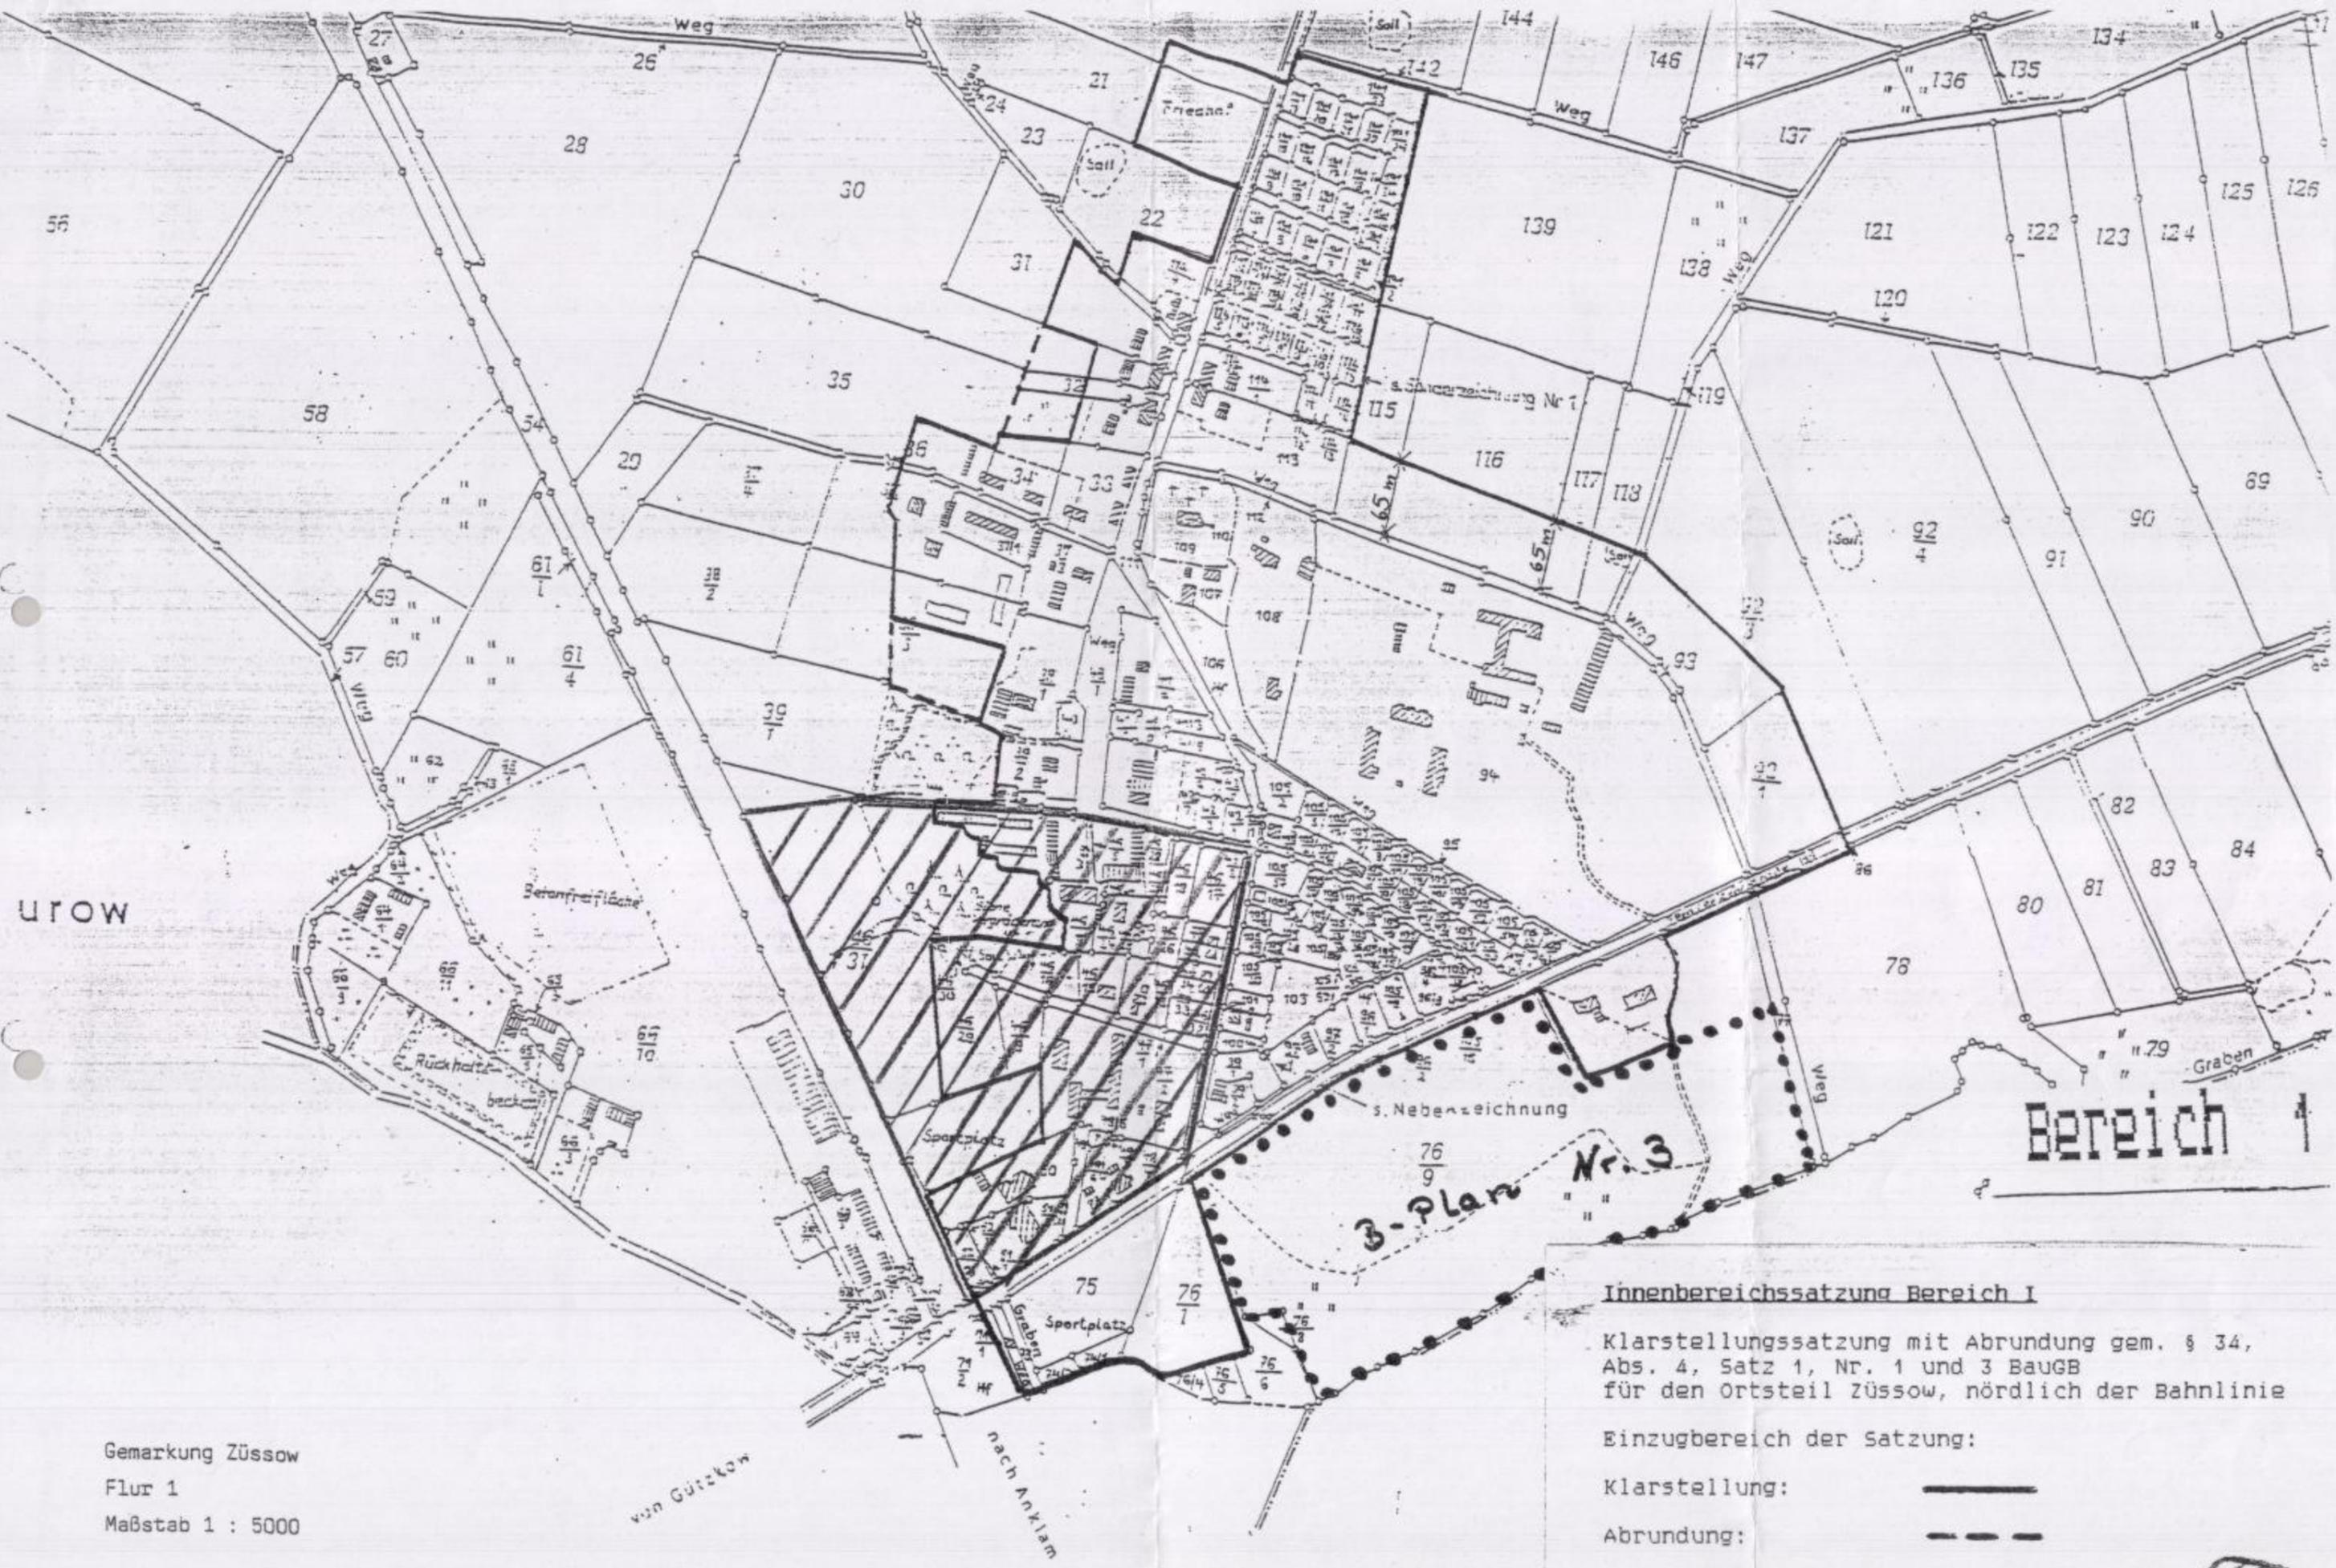

UROW


Gemarkung Züssow
 Flur 1
 Maßstab 1 : 5000

Innenbereichssatzung Bereich I

Klarstellungssatzung mit Abrundung gem. § 34, Abs. 4, Satz 1, Nr. 1 und 3 BauGB für den Ortsteil Züssow, nördlich der Bahnlinie

Einzugsbereich der Satzung:

Klarstellung: 

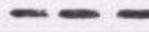Abrundung: 


Einzugsgebiet Trinkwasserschutzzohne II: 

B-Plangebiet: 

Ortschaft Züssow


1:2000

Flur 1

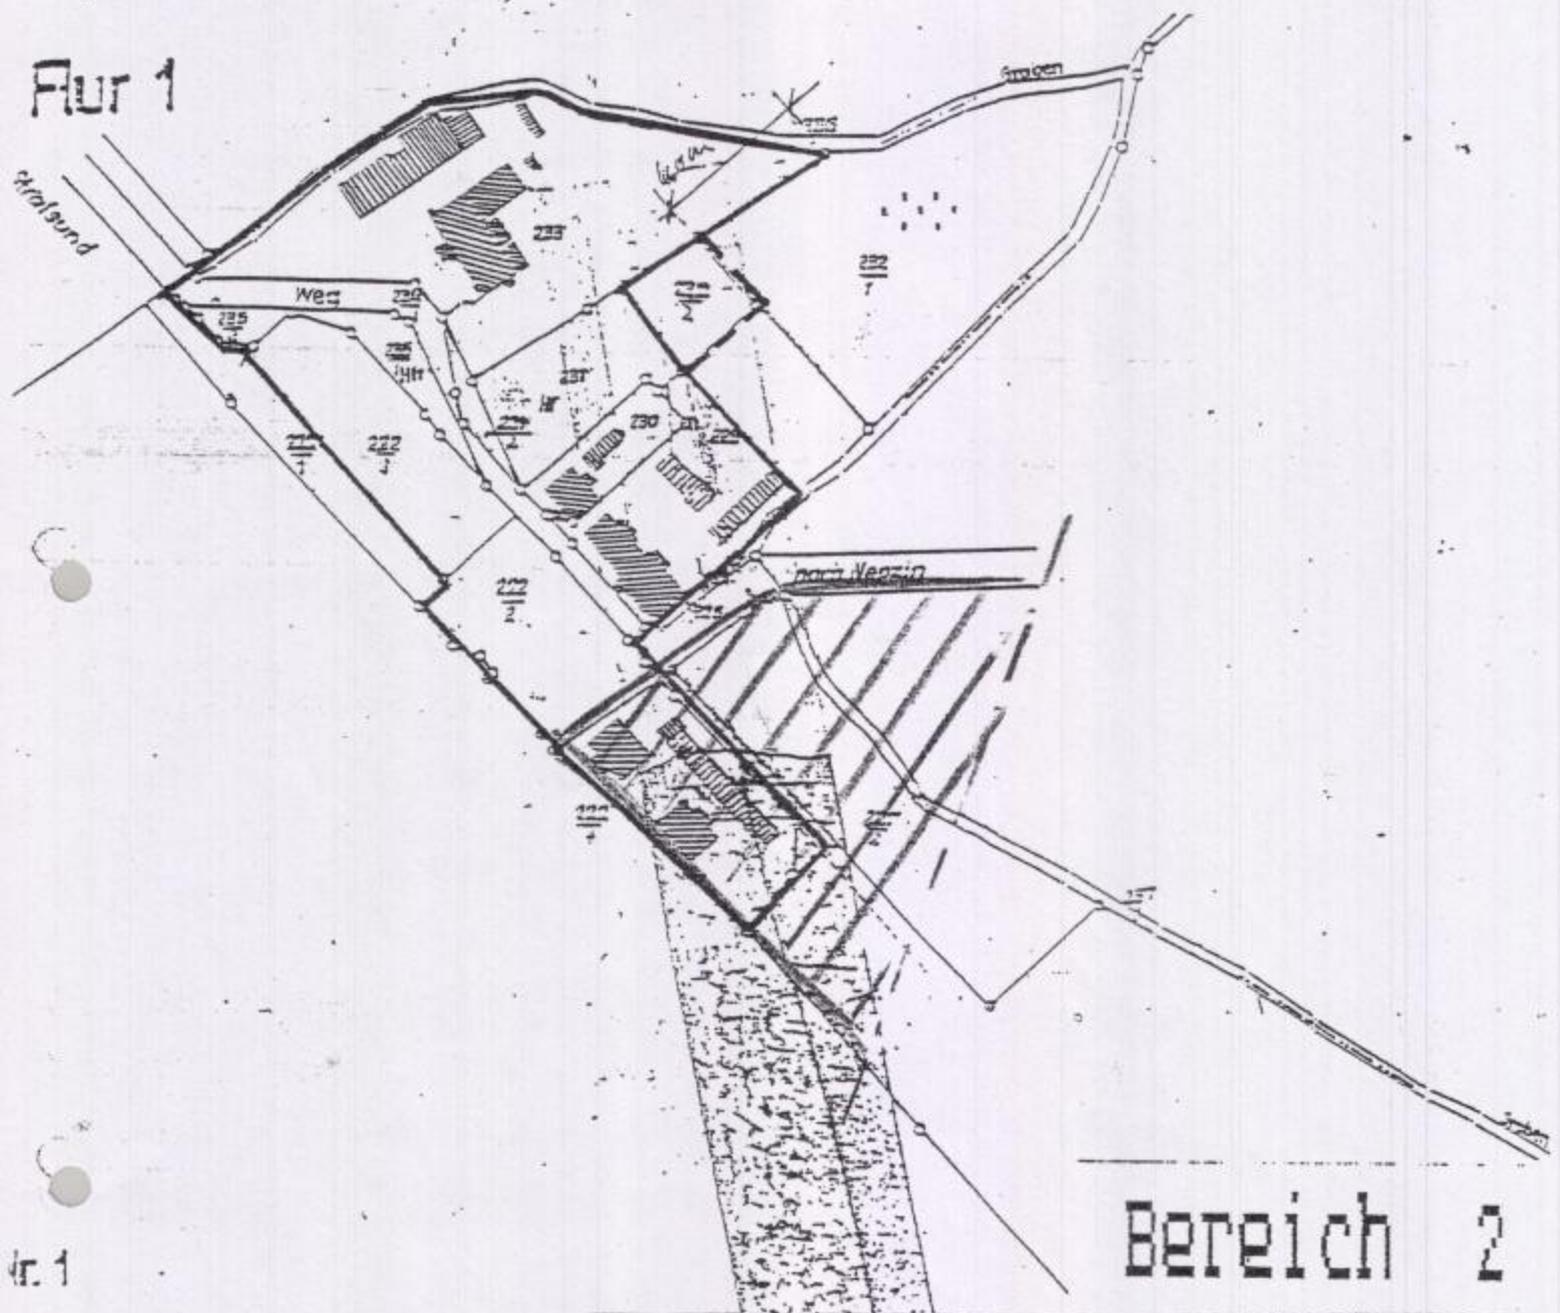

Nr. 1

Sonderzeichnung: Nr.

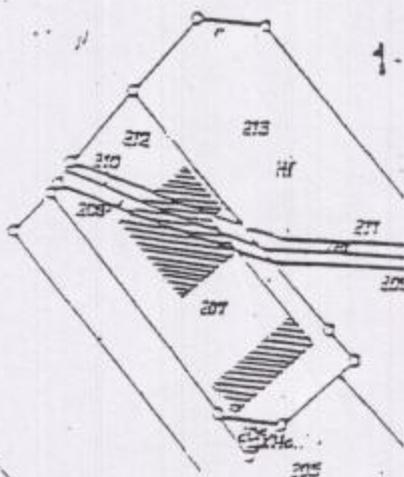

Innenbereichssatzung Bereich I

- 1- Klarstellungssatzung mit Abrundung gem. § 34, Abs. 4, Satz 1, Nr. 1 und 3 BAUGB für den Ortsteil Züssow, nördlich der Bahnlinie


Einzugsbereich der Satzung:

Klarstellung: 

Abrundung: 

Einzugsgebiet Trinkwasserschutzzohne II:



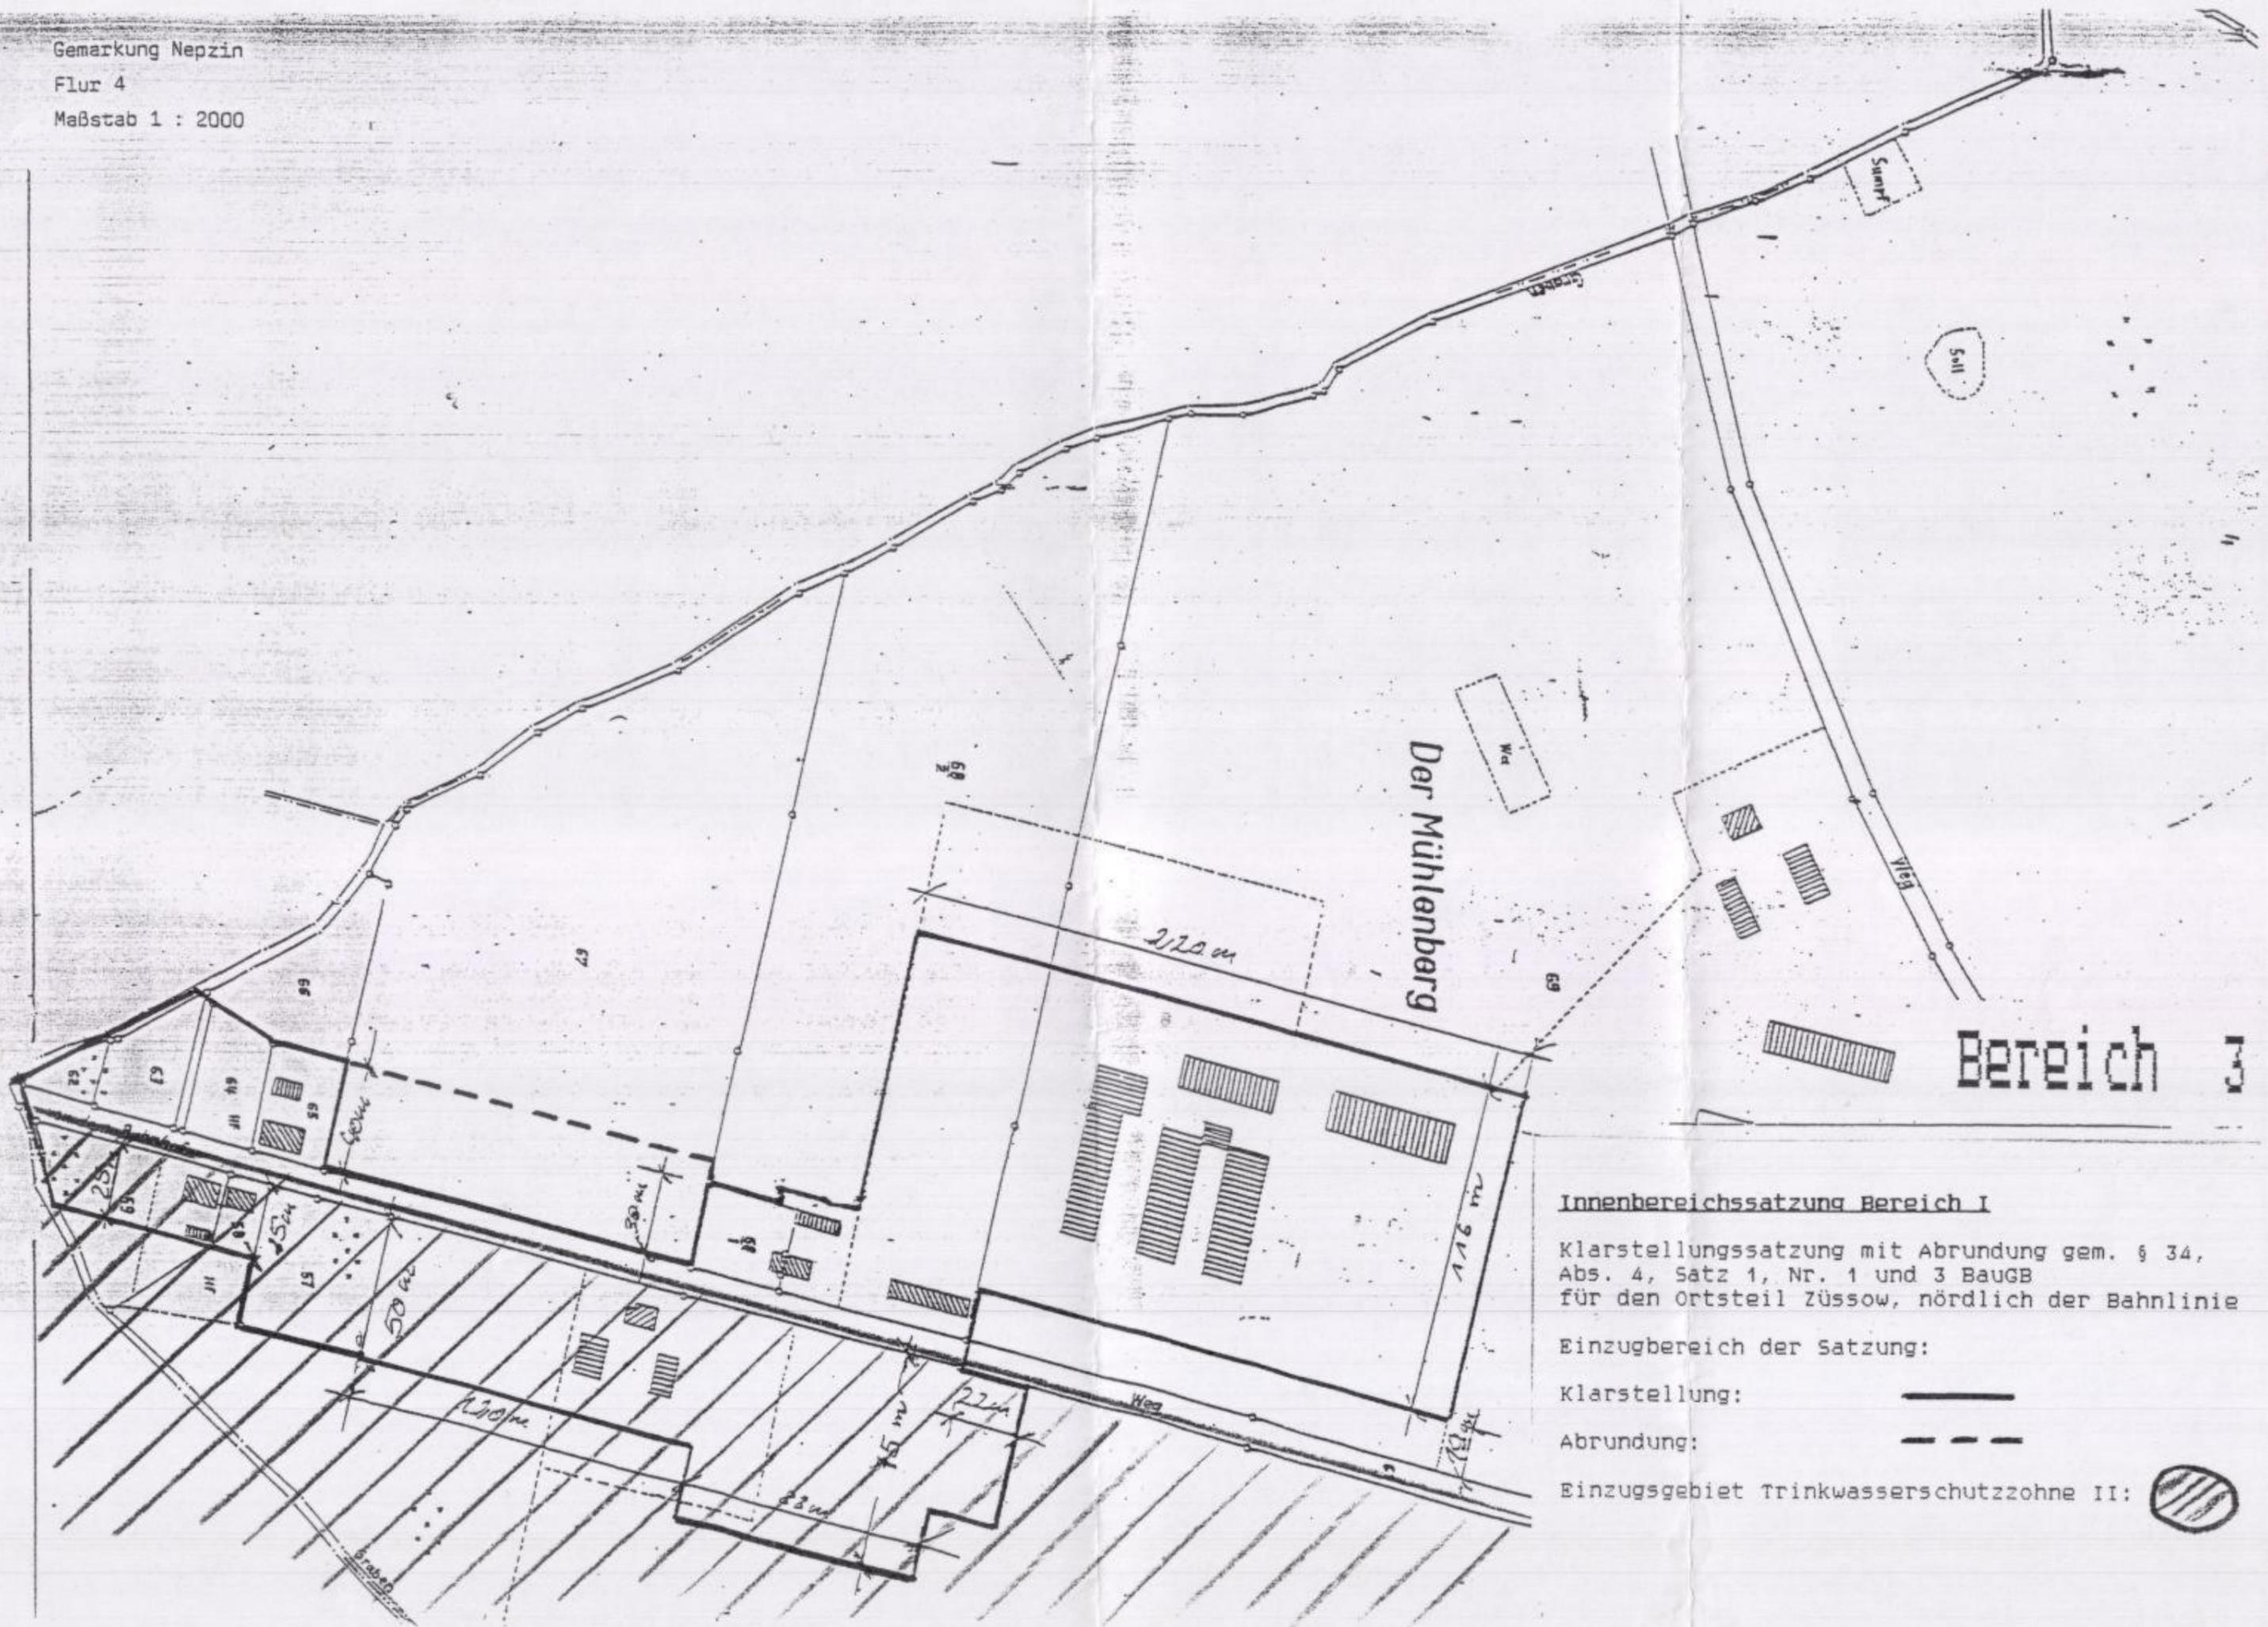

Der Mühlenberg

Bereich 3

Innenbereichssatzung Bereich I

Klarstellungssatzung mit Abrundung gem. § 34, Abs. 4, Satz 1, Nr. 1 und 3 BauGB für den Ortsteil Züssow, nördlich der Bahnlinie

Einzugsbereich der Satzung:

Klarstellung: 

Abrundung: 

Einzugsgebiet Trinkwasserschutzzohne II: 