


14. Änderung zum Flächennutzungsplan

Blücher Umweltpark Stern Buchholz – Solar – Entwurf –

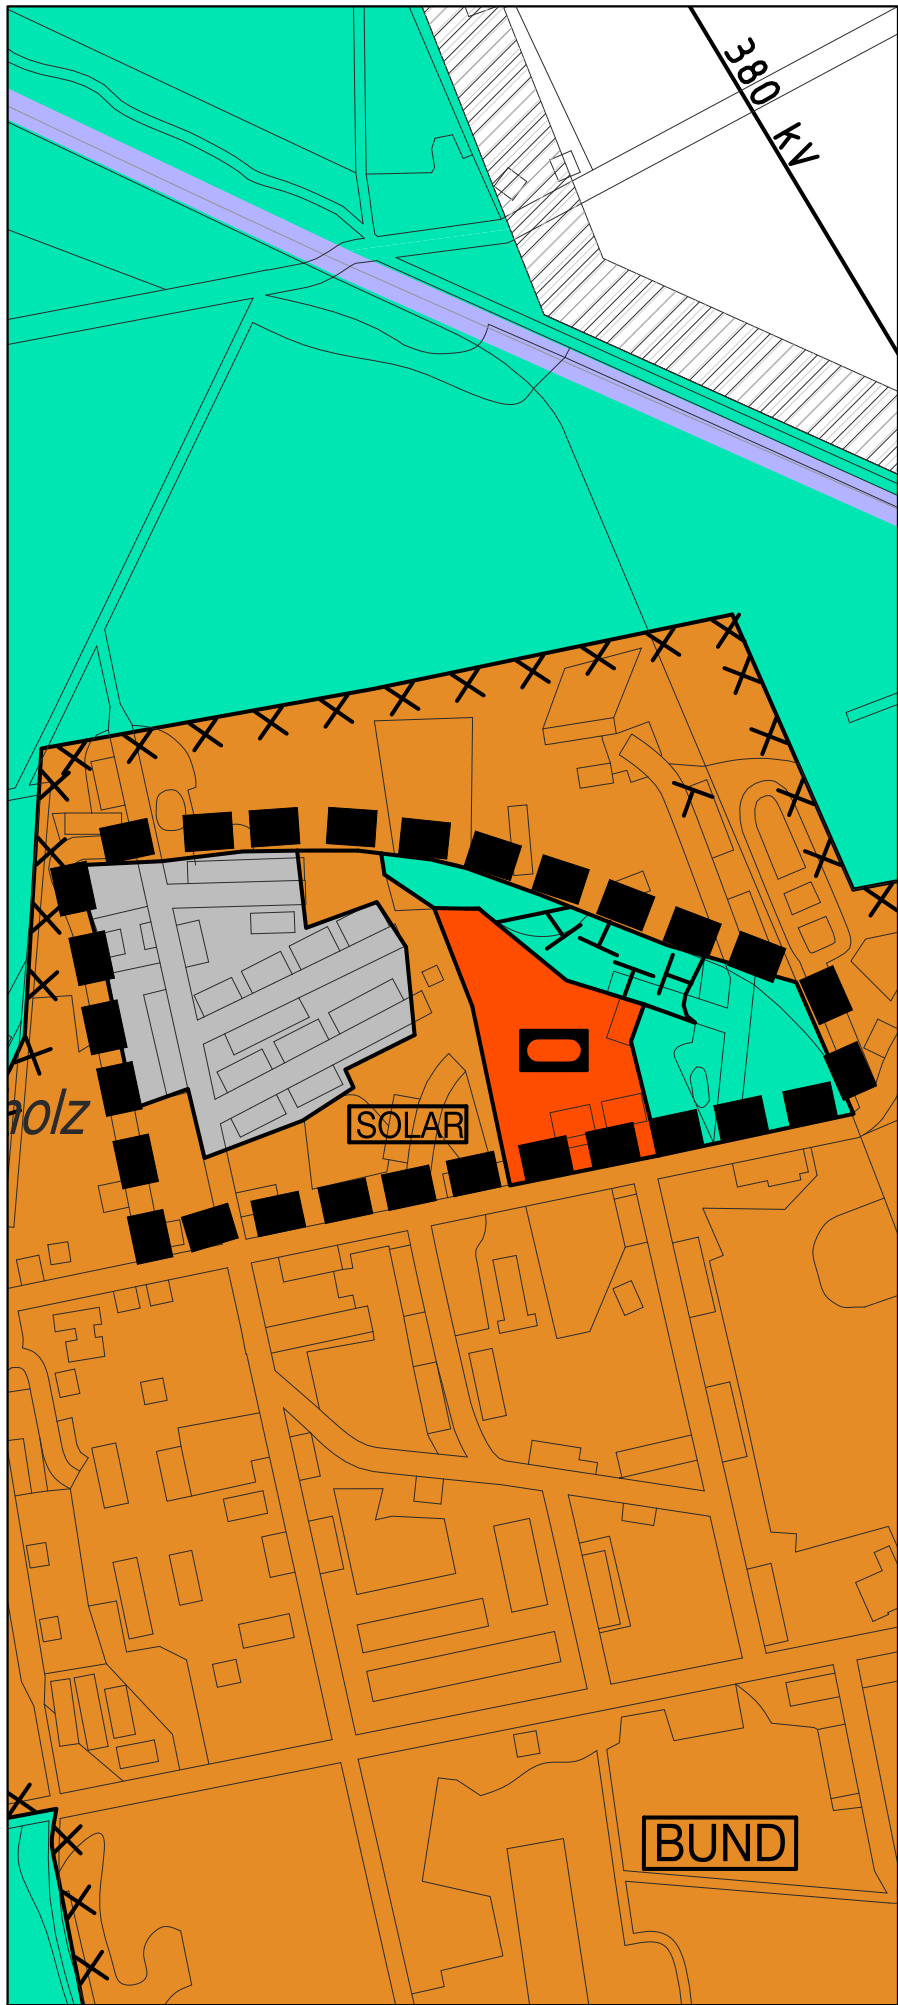

PLANZEICHENERKLÄRUNG

Darstellungen (§5 Abs. 2 BauGB)

■ ■ ■ Grenze des Änderungsbereichs

■ Gewerbliche Bauflächen

■ Flächen für Gemeinbedarf

□ Sportlichen Zwecken dienende Gebäude und Einrichtungen/Freizeiteinrichtungen

■ Sonderbauflächen

SOLAR Solaranlagen

■ Flächen für den Wald

□ Flächen zum Schutz, zur Pflege und zur Entwicklung von Boden, Natur und Landschaft

LANDESHAUPTSTADT SCHWERIN


Amt für Stadtentwicklung

Maßstab 1:7.500

Stand: Januar 2013

Flächennutzungsplan der Landeshauptstadt Schwerin

Ausschnitt Stern Buchholz

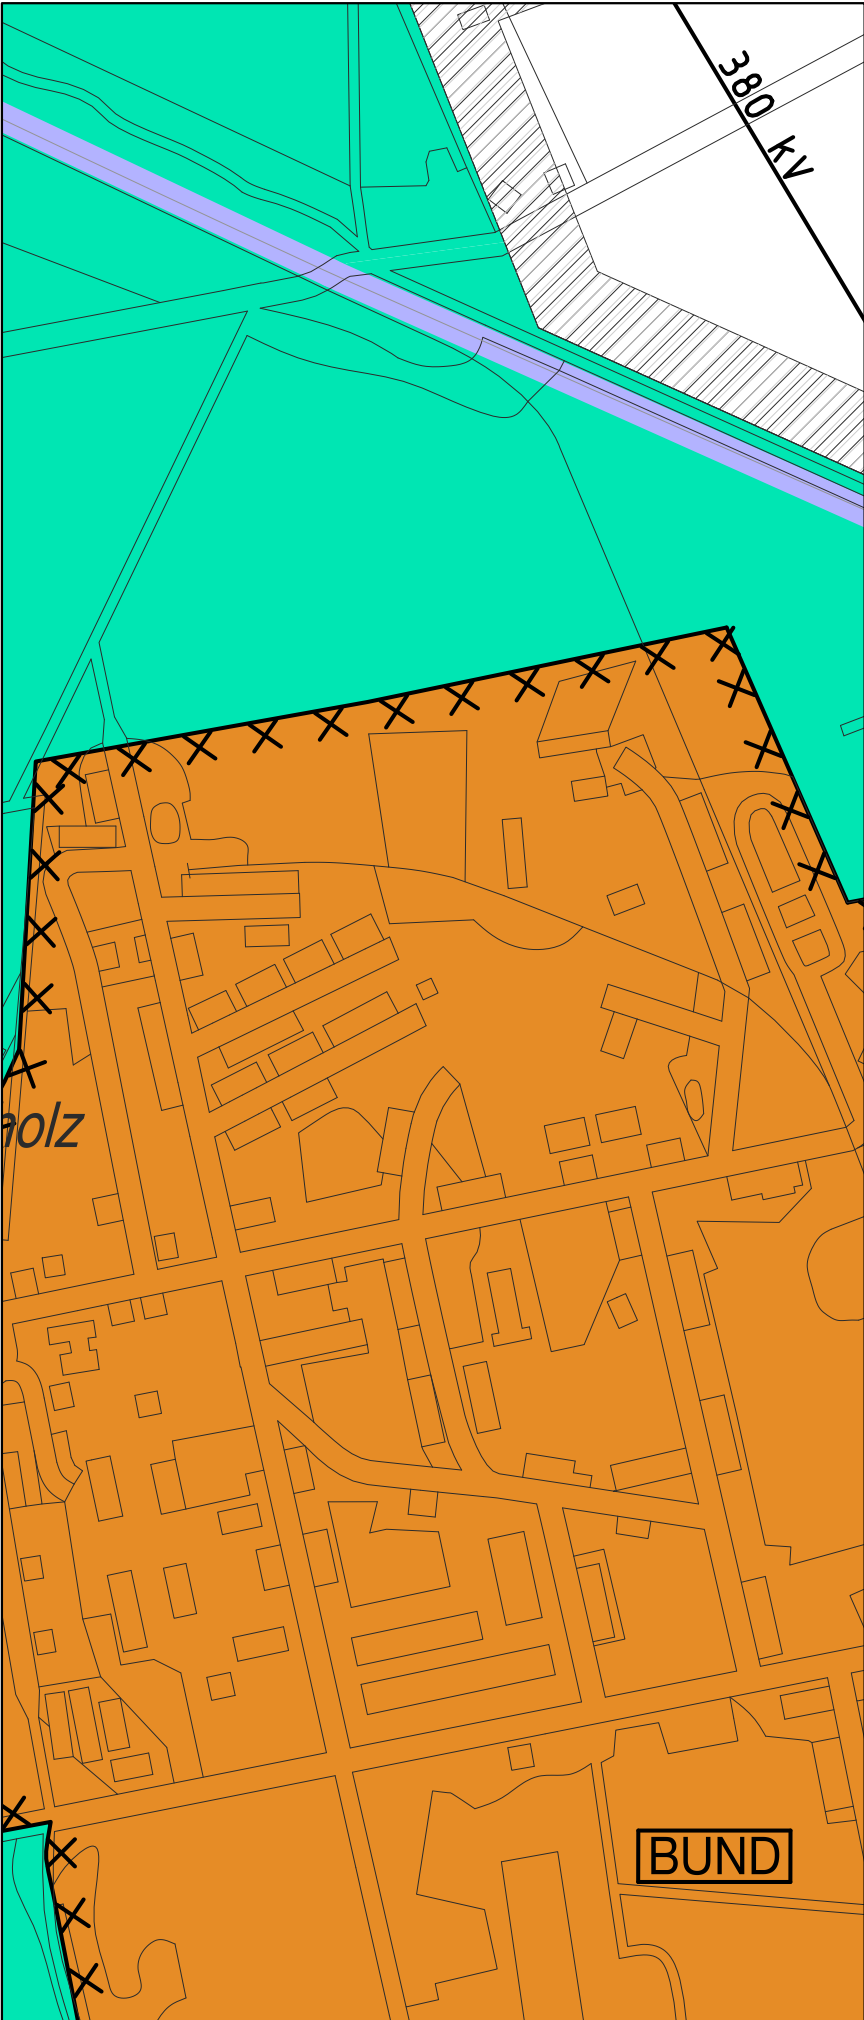

PLANZEICHENERKLÄRUNG

Darstellungen (§5 Abs. 2 BauGB)

■ Sonderbauflächen

BUND Bundeswehr

■ Flächen für den Wald

□ Umgrenzung der für die bauliche Nutzung vorgesehenen Flächen, deren Böden erheblich mit umweltgefährdenden Stoffen belastet sind

■ Bahnanlage

LANDESHAUPTSTADT SCHWERIN

Amt für Stadtentwicklung

Maßstab 1:7.500

Stand: Januar 2013