


Biotopkartierung zum Bebauungsplan Nr. 3 der Gemeinde Buschvitz

Legende

Biotoptyp		Gesamtfläche	Totalverlust	Funktionsverlust
2.1.1	Gebüsch trockenwarmer Standorte	392 m²	---	392 m²
9.2.3	Artenarmes Frischgrünland	2288 m²	1232 m²	1056 m²
10.1.2	Ruderales Staudenflur frischer bis trockener Mineralstandorte	2647 m²	---	1366 m²
10.2.1	Ruderales Trittschilf	1321 m²	---	---
13.8.4	Ziergarten	8.330 m²	2403 m²	5927 m²
13.9.1	Sportplatz	5411 m²	1383 m²	4551 m²
14.7.3	Wirtschaftsweg, nicht oder teilweise versiegelt	1141 m²	---	---
14.7.4	Wirtschaftsweg, versiegelt	213 m²	---	---
14.11.2	Brachfläche der Dorfgebiete	589 m²	356 m²	233 m²
	Gebäude			



Gemeinde Buschvitz,
Landkreis Vorpommern-Rügen

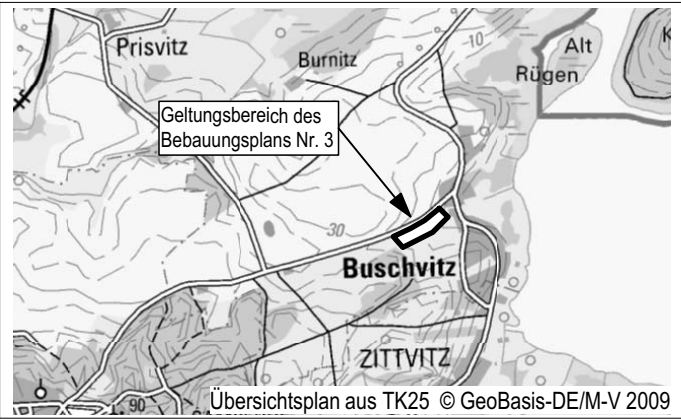

Bebauungsplan Nr. 3, "Rugardstraße"

Biotopkartierung

Stand : 01.07.2016

Regionalentwicklung
Bauleitplanung
Landschaftsplanung
Freiraumplanung

Knieperdamm 74
18435 Stralsund
Tel.: 03831-280522
Fax: 03831-280523

Maßstab 1: 1000