

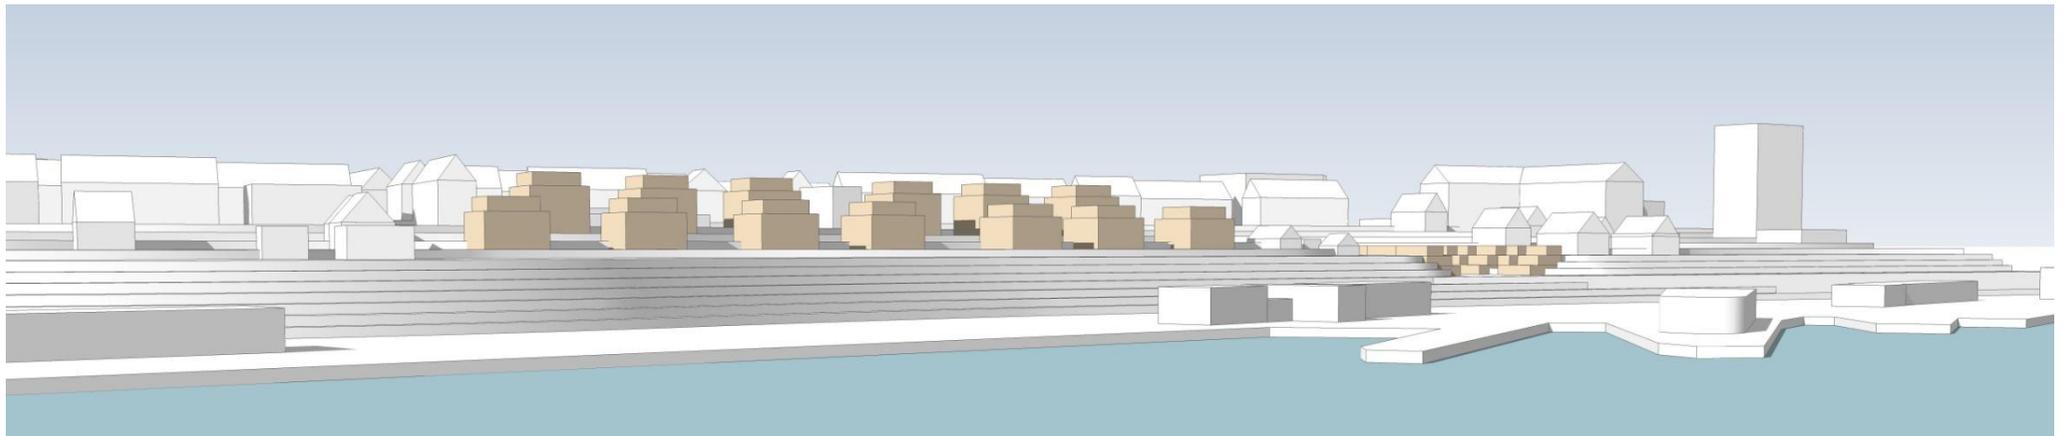


# **Anlage 3**

## **Geländemodell**

Architekten FABRIK No 40 Weiß & Faust, Berlin, Stand: Dezember 2012 (1 Seite)

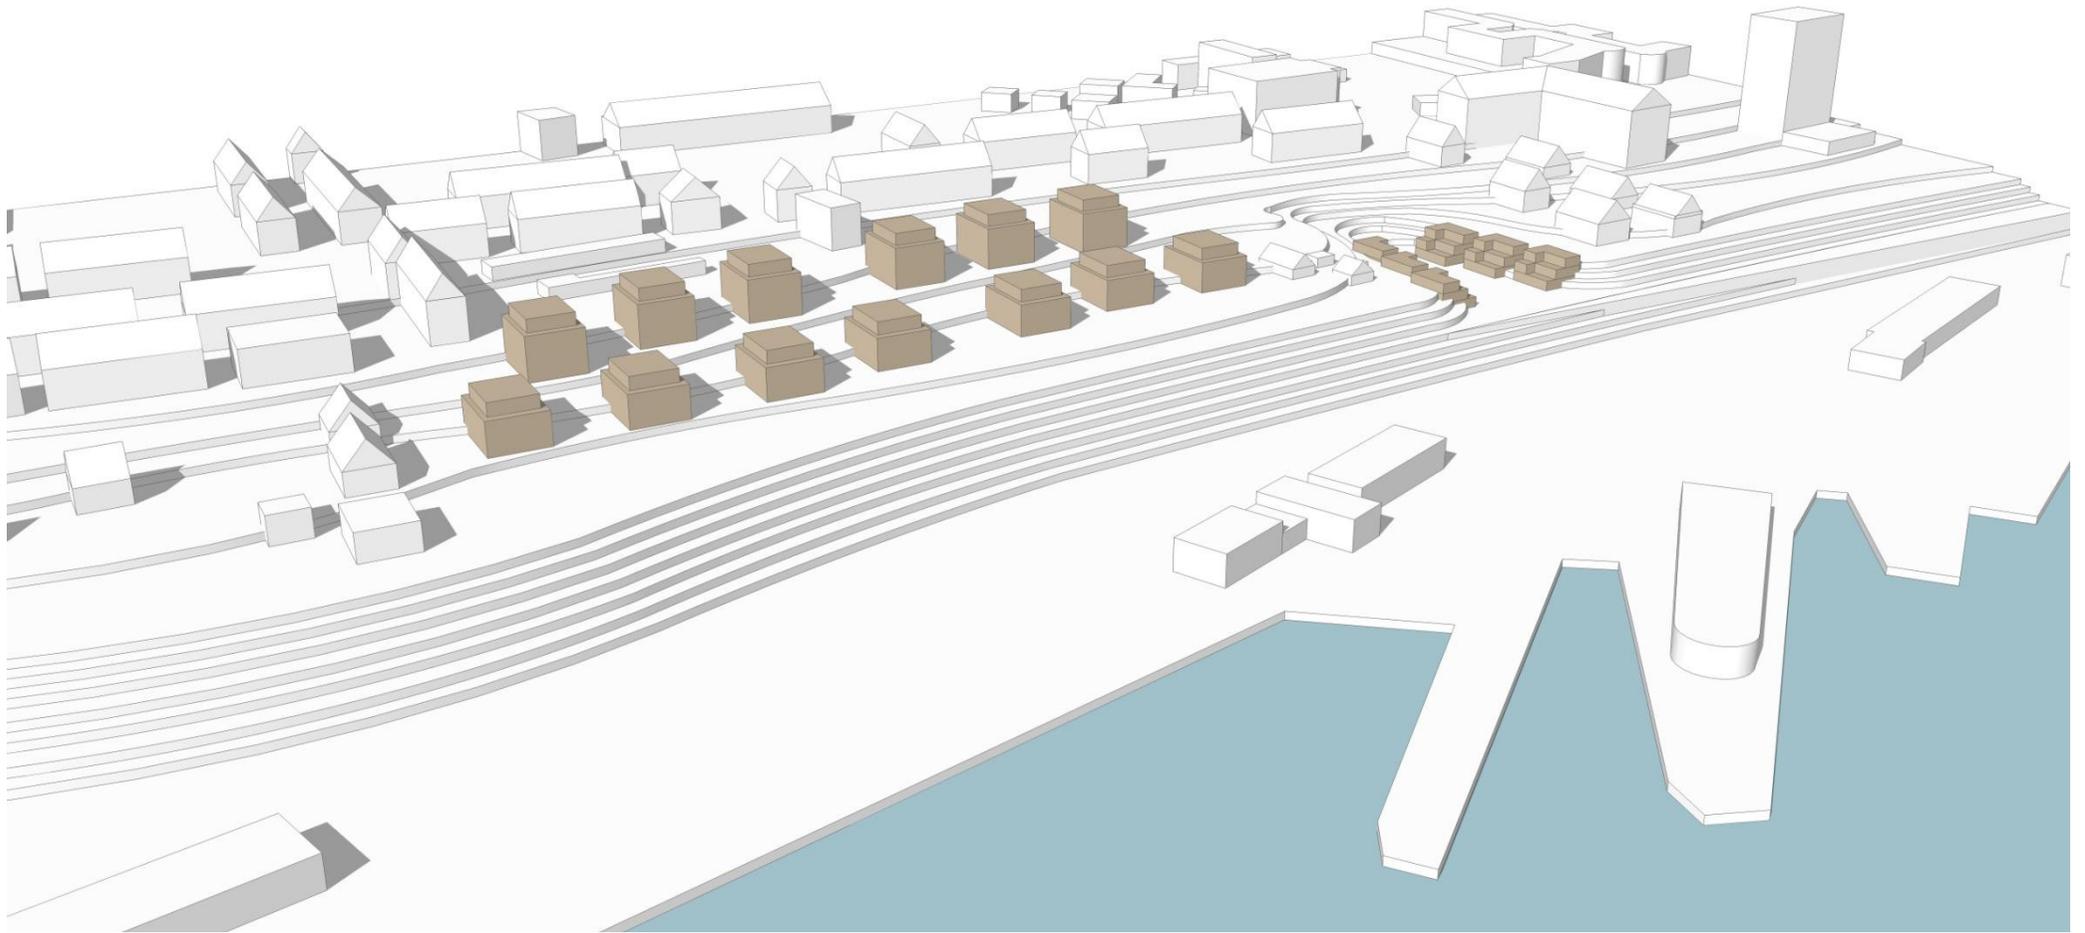

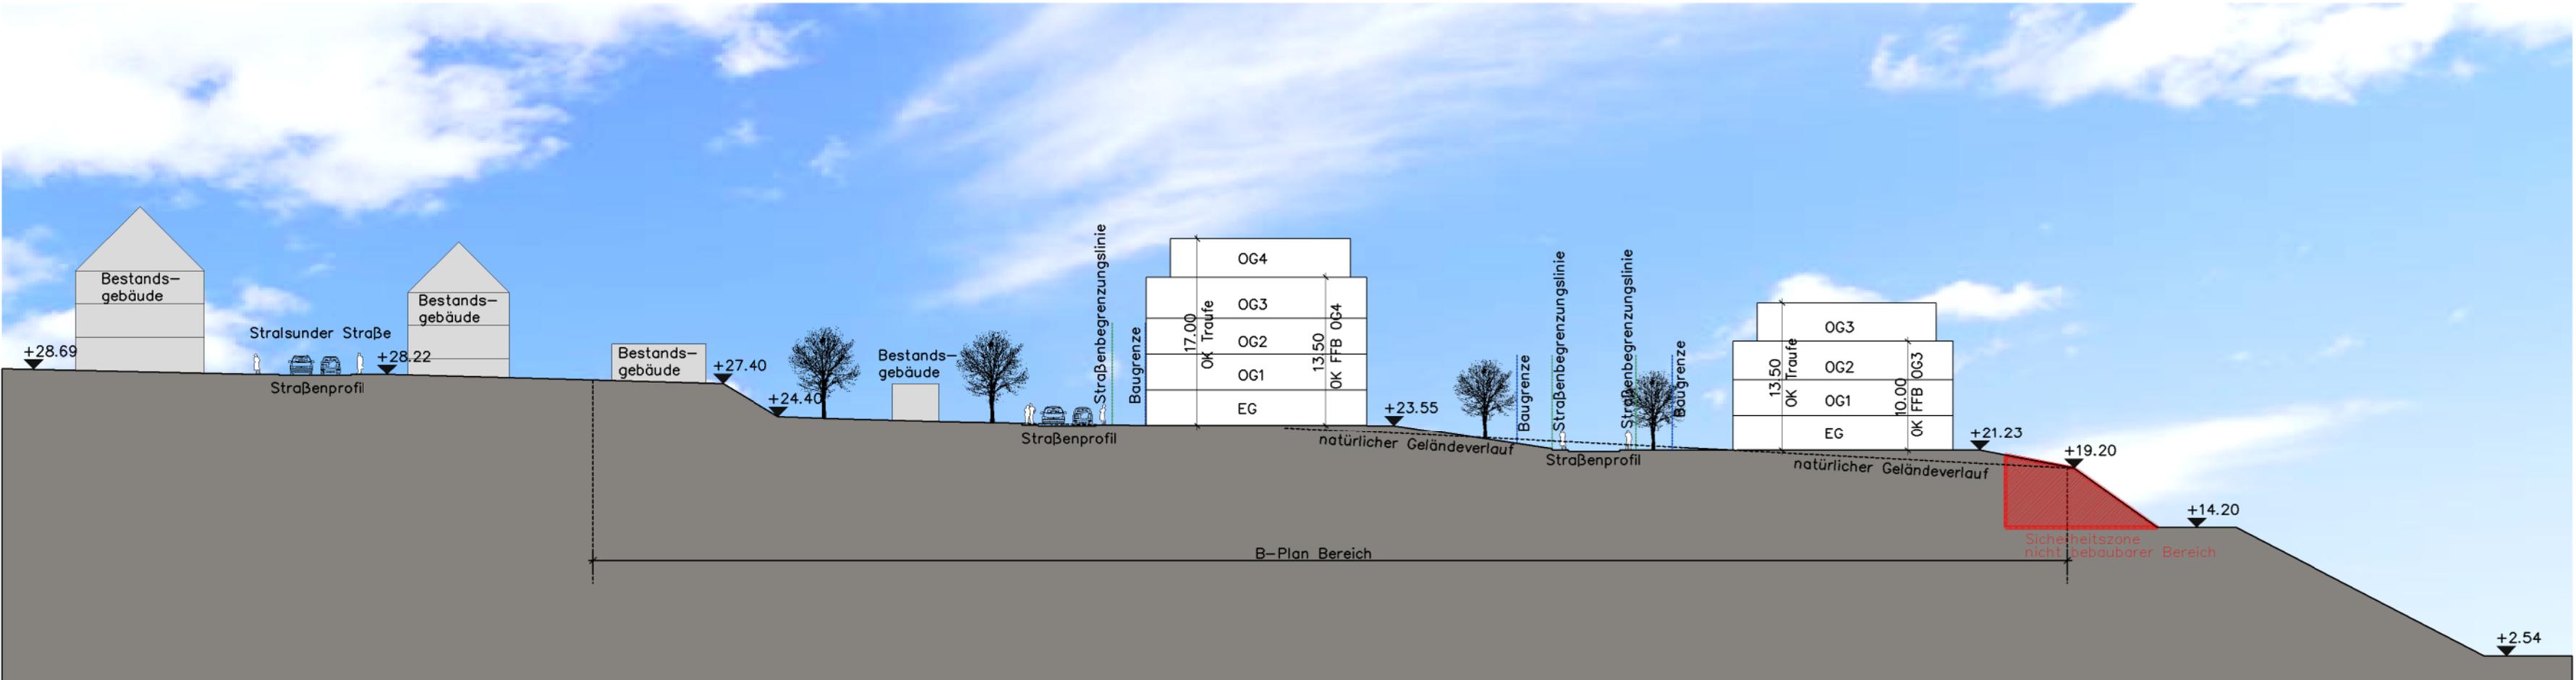

**Bauvorhaben:**  
**Fährterrassen Sassnitz**

**Bauherr:**  
**Heinrich Karstens GmbH & Co. KG**  
 Eckernförderstraße 353  
 24107 Kiel

**Planungsinhalt:**  
**Geländeschnitt**

**Architekturbüro:**  
**FABRIK** **N<sup>o</sup>40**  
 Weiß & Faust  
 Schönhauser Allee 40  
 10435 Berlin  
 Telefon: 030 - 44 01 29 60  
 Telefax: 030 - 44 28 22 7