


2. ÄNDERUNG B-PLAN NR. 6 DER GEMEINDE LÜBESSE "INDUSTRIEGEBIET LÜBESSE II"

MOMENTANE ERSCHLISSUNGSSITUATION IM NÖRDLICHEN BEREICH DES "INDUSTRIEGEBIETES LÜBESSE II"

GEPLANTE 2. ANBINDUNG DES "INDUSTRIEGEBIETES LÜBESSE II" AN DIE L072 GEMÄSS 2. ÄNDERUNG DES B-PLANES NR. 6

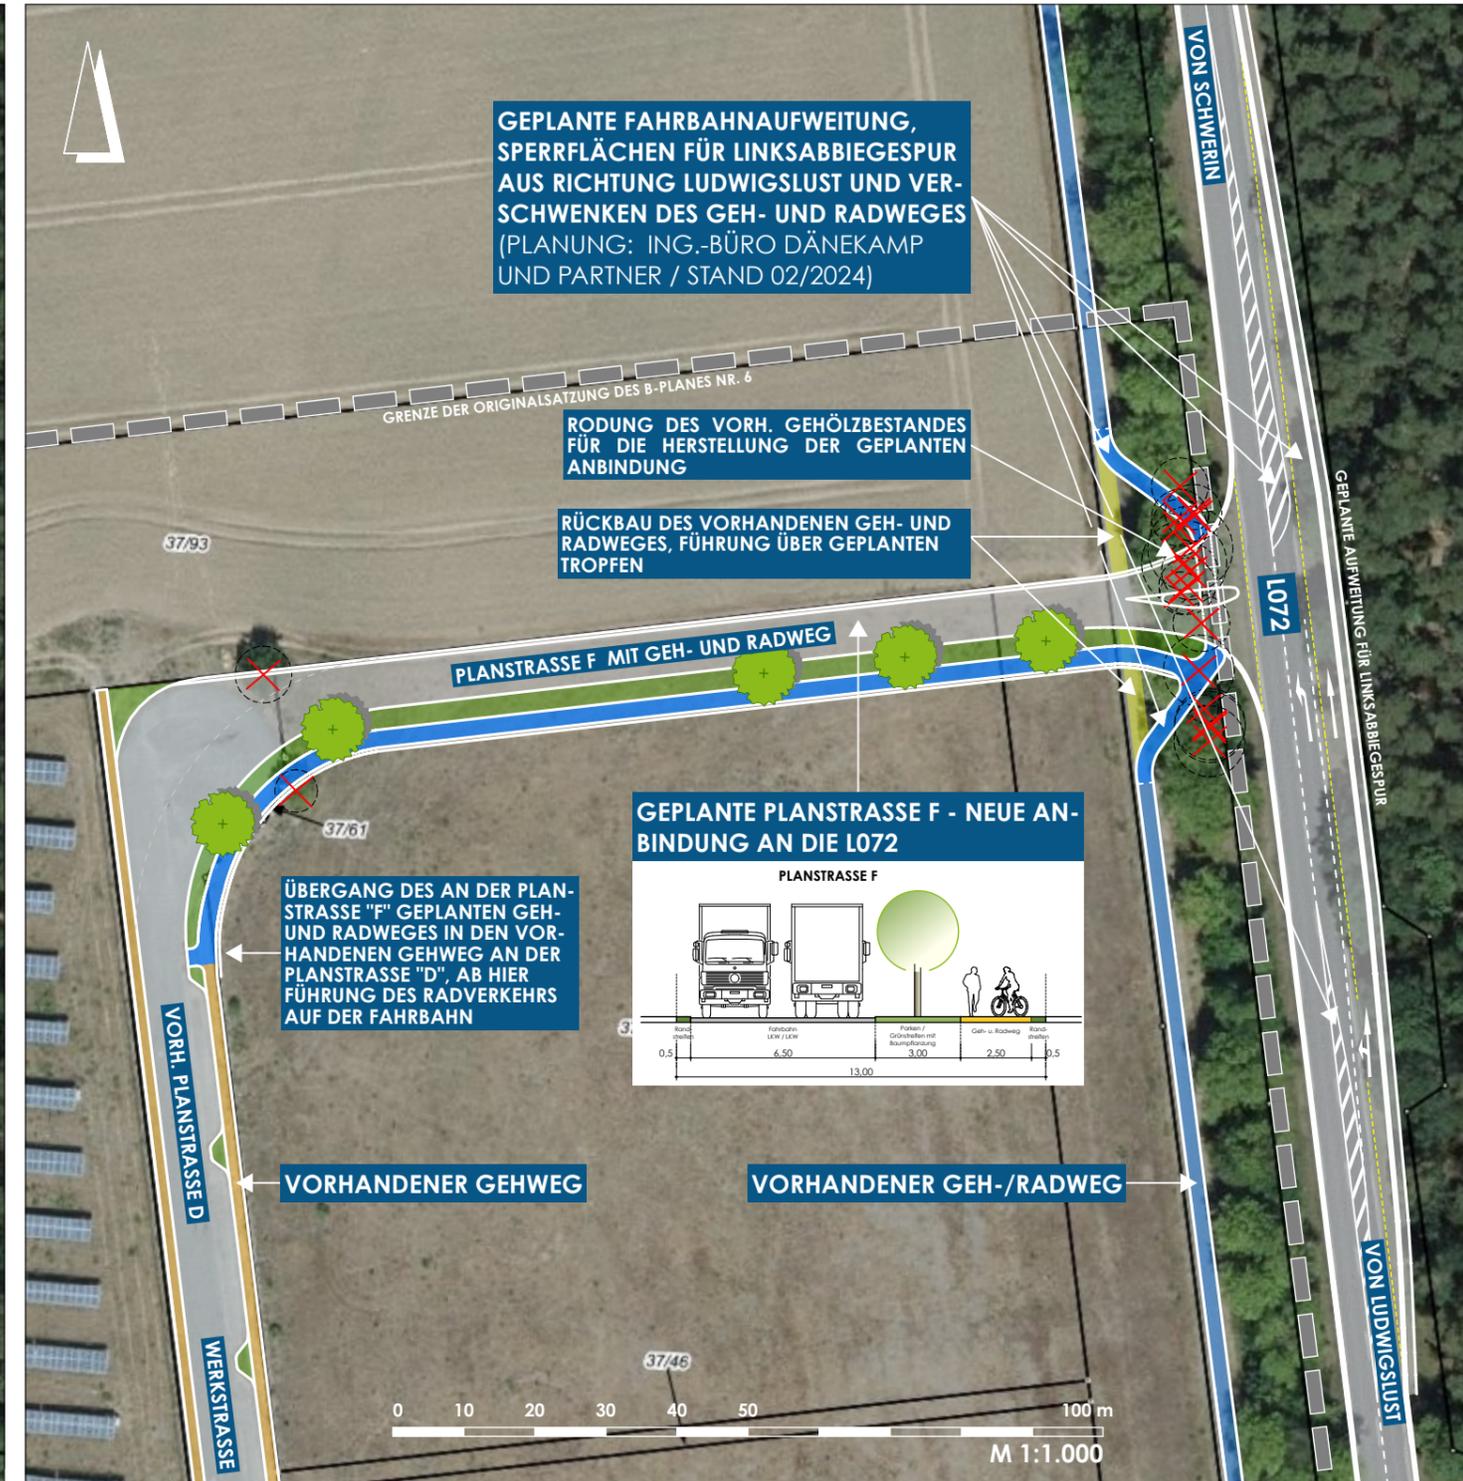

SYSTEMDARSTELLUNG
NEUE ANBINDUNG AN DIE L072