


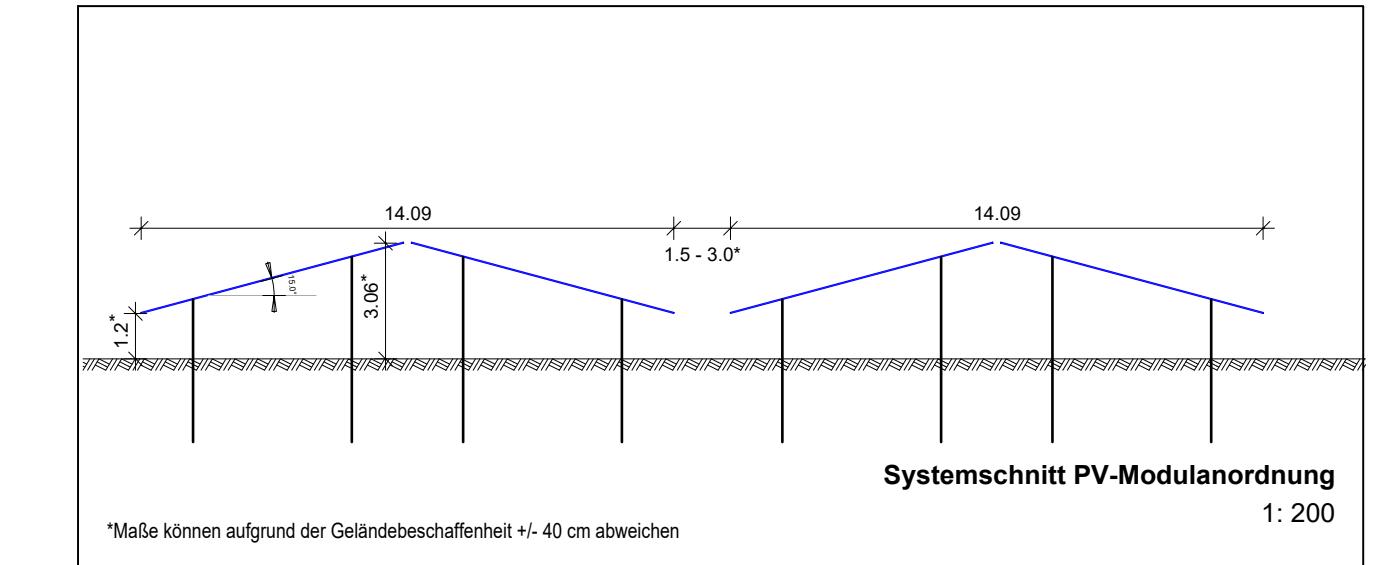

Planzeichenerklärung

- Grenze des räumlichen Geltungsbereiches des vorhabenbezogenen Bebauungsplanes Nr. 6
- Sonstiges Sondergebiet (§11 Abs. 2 BauNVO) Photovoltaik-Anlage
- Baugrenze
- Erschließungswege im Solarpark (dauerhafter Schotterweg)
- Erschließungswege zum Solarpark (dauerhafter Schotterweg)
- Zufahrt Solarpark
- Solarmodule
- 9 Batteriespeicher ca. 6,1 x 2,4 x 2,9 m (LxBxH)
- 3 Zentralwechselrichter ca. 6,1 x 2,9 x 2,4 m (BxHxT)
- 18 DC-DC Konverter ca. 0,9 x 2,0 x 0,9 m (BxHxT)
- 1 O&M-Container ca. 6,0 x 3,0 x 2,5 m (LxBxH)
- Sicherheitszaun, Höhe inklusive Übersteigeschutz 2,0 m
- Eingangstor im Sicherheitszaun
- Freihaltestelle Felderleche ca. 403 m²
- Löschwasserentnahmestelle 48 m³/h, bereitzustellen für 2 Stunden
- Grenze HBP Hauptbetriebsplan
- Grenze RBP Rahmenbetriebsplan
- Flurstücksgrenze
- Nummer des Flurstückes
- Gelände Höhenlinie, Höhenbezug DHHN 2016
- öffentliche Straße / Weg
- Flächen für Wald
- Waldabstand - 30 m gem. § 20 LWaldG M-V
- Umgrenzung von Schutzgebieten u. Schutzbereichen im Sinne des Naturschutzrechtes hier: NLP Müritz-Nationalpark GGB (FFH) DE 2543-301
- Maßlinie mit Maßzahl in Meter, z.B. 5,0 m
- vorhandene Gehölzstrukturen / Wald




NUTZUNGSSCHABLONE

Gebietsbezeichnung	maximal zulässige Höhe Oberkante baul. Anlagen über vorhandener Geländehöhe
Grundflächenzahl	

Der zum Durchführungsvertrag zur Errichtung der PV-Anlage entsprechend dem vorhabenbezogenen Bebauungsplan Nr. 6 „Solarpark Kargow Unterdorf 2“ gehörende Vorhaben- und Erschließungsplan wird hiermit ausgefertigt.

Kargow, den

Der Bürgermeister

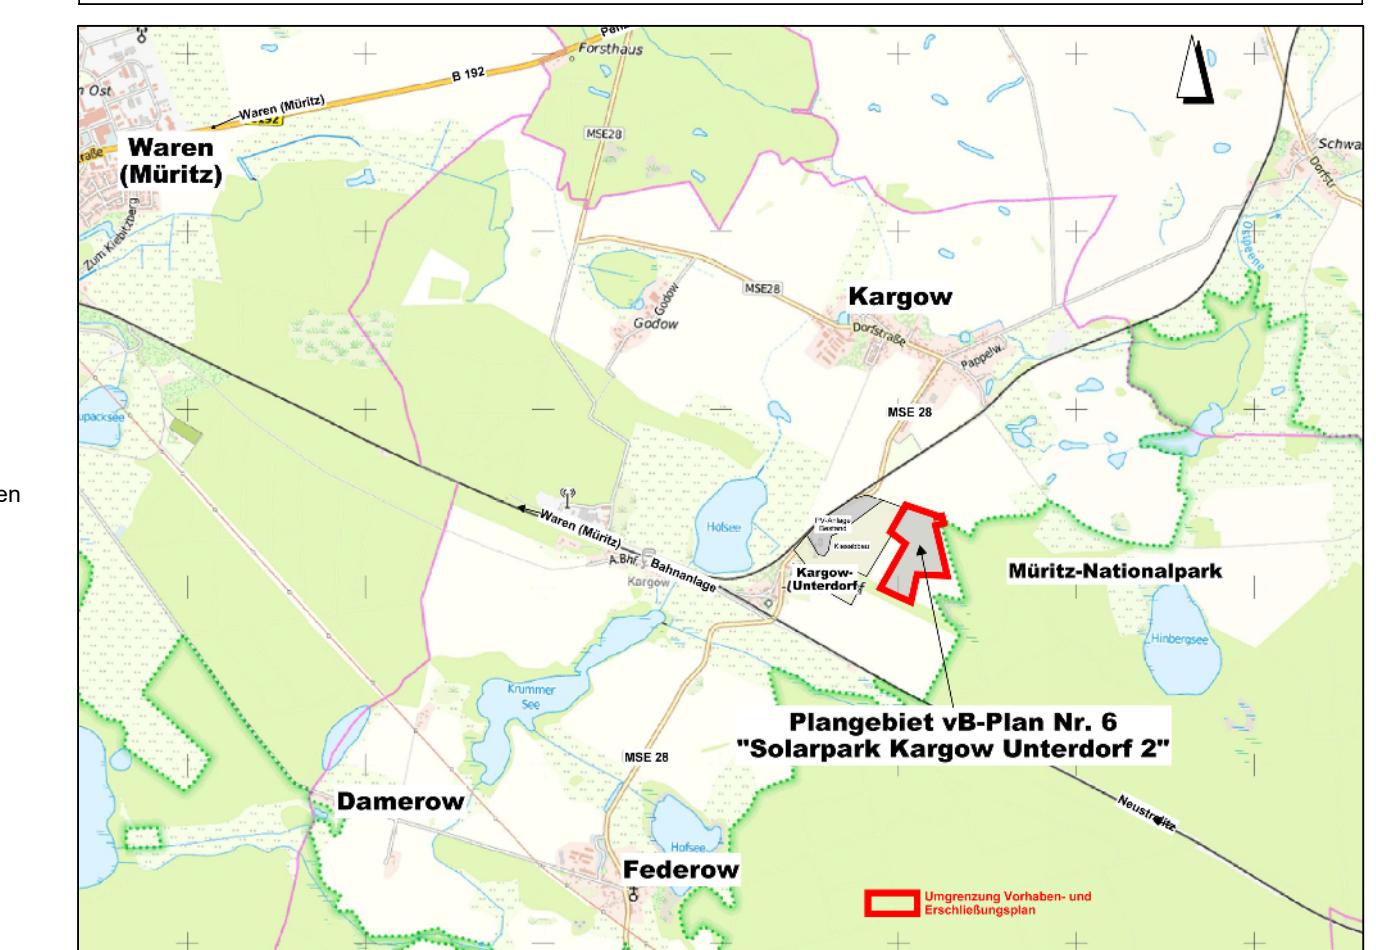

Gemeinde Kargow

VORHABEN- UND ERSCHLIEßUNGSPLAN ZUM vorhabenbezogenen Bebauungsplan Nr. 6 "Solarpark Kargow Unterdorf 2" - ENTWURF -

Maßstab 1:2000

Datum: 19.09.2025

H/B = 370 / 600 (0.22m²)