


LAGEPLAN

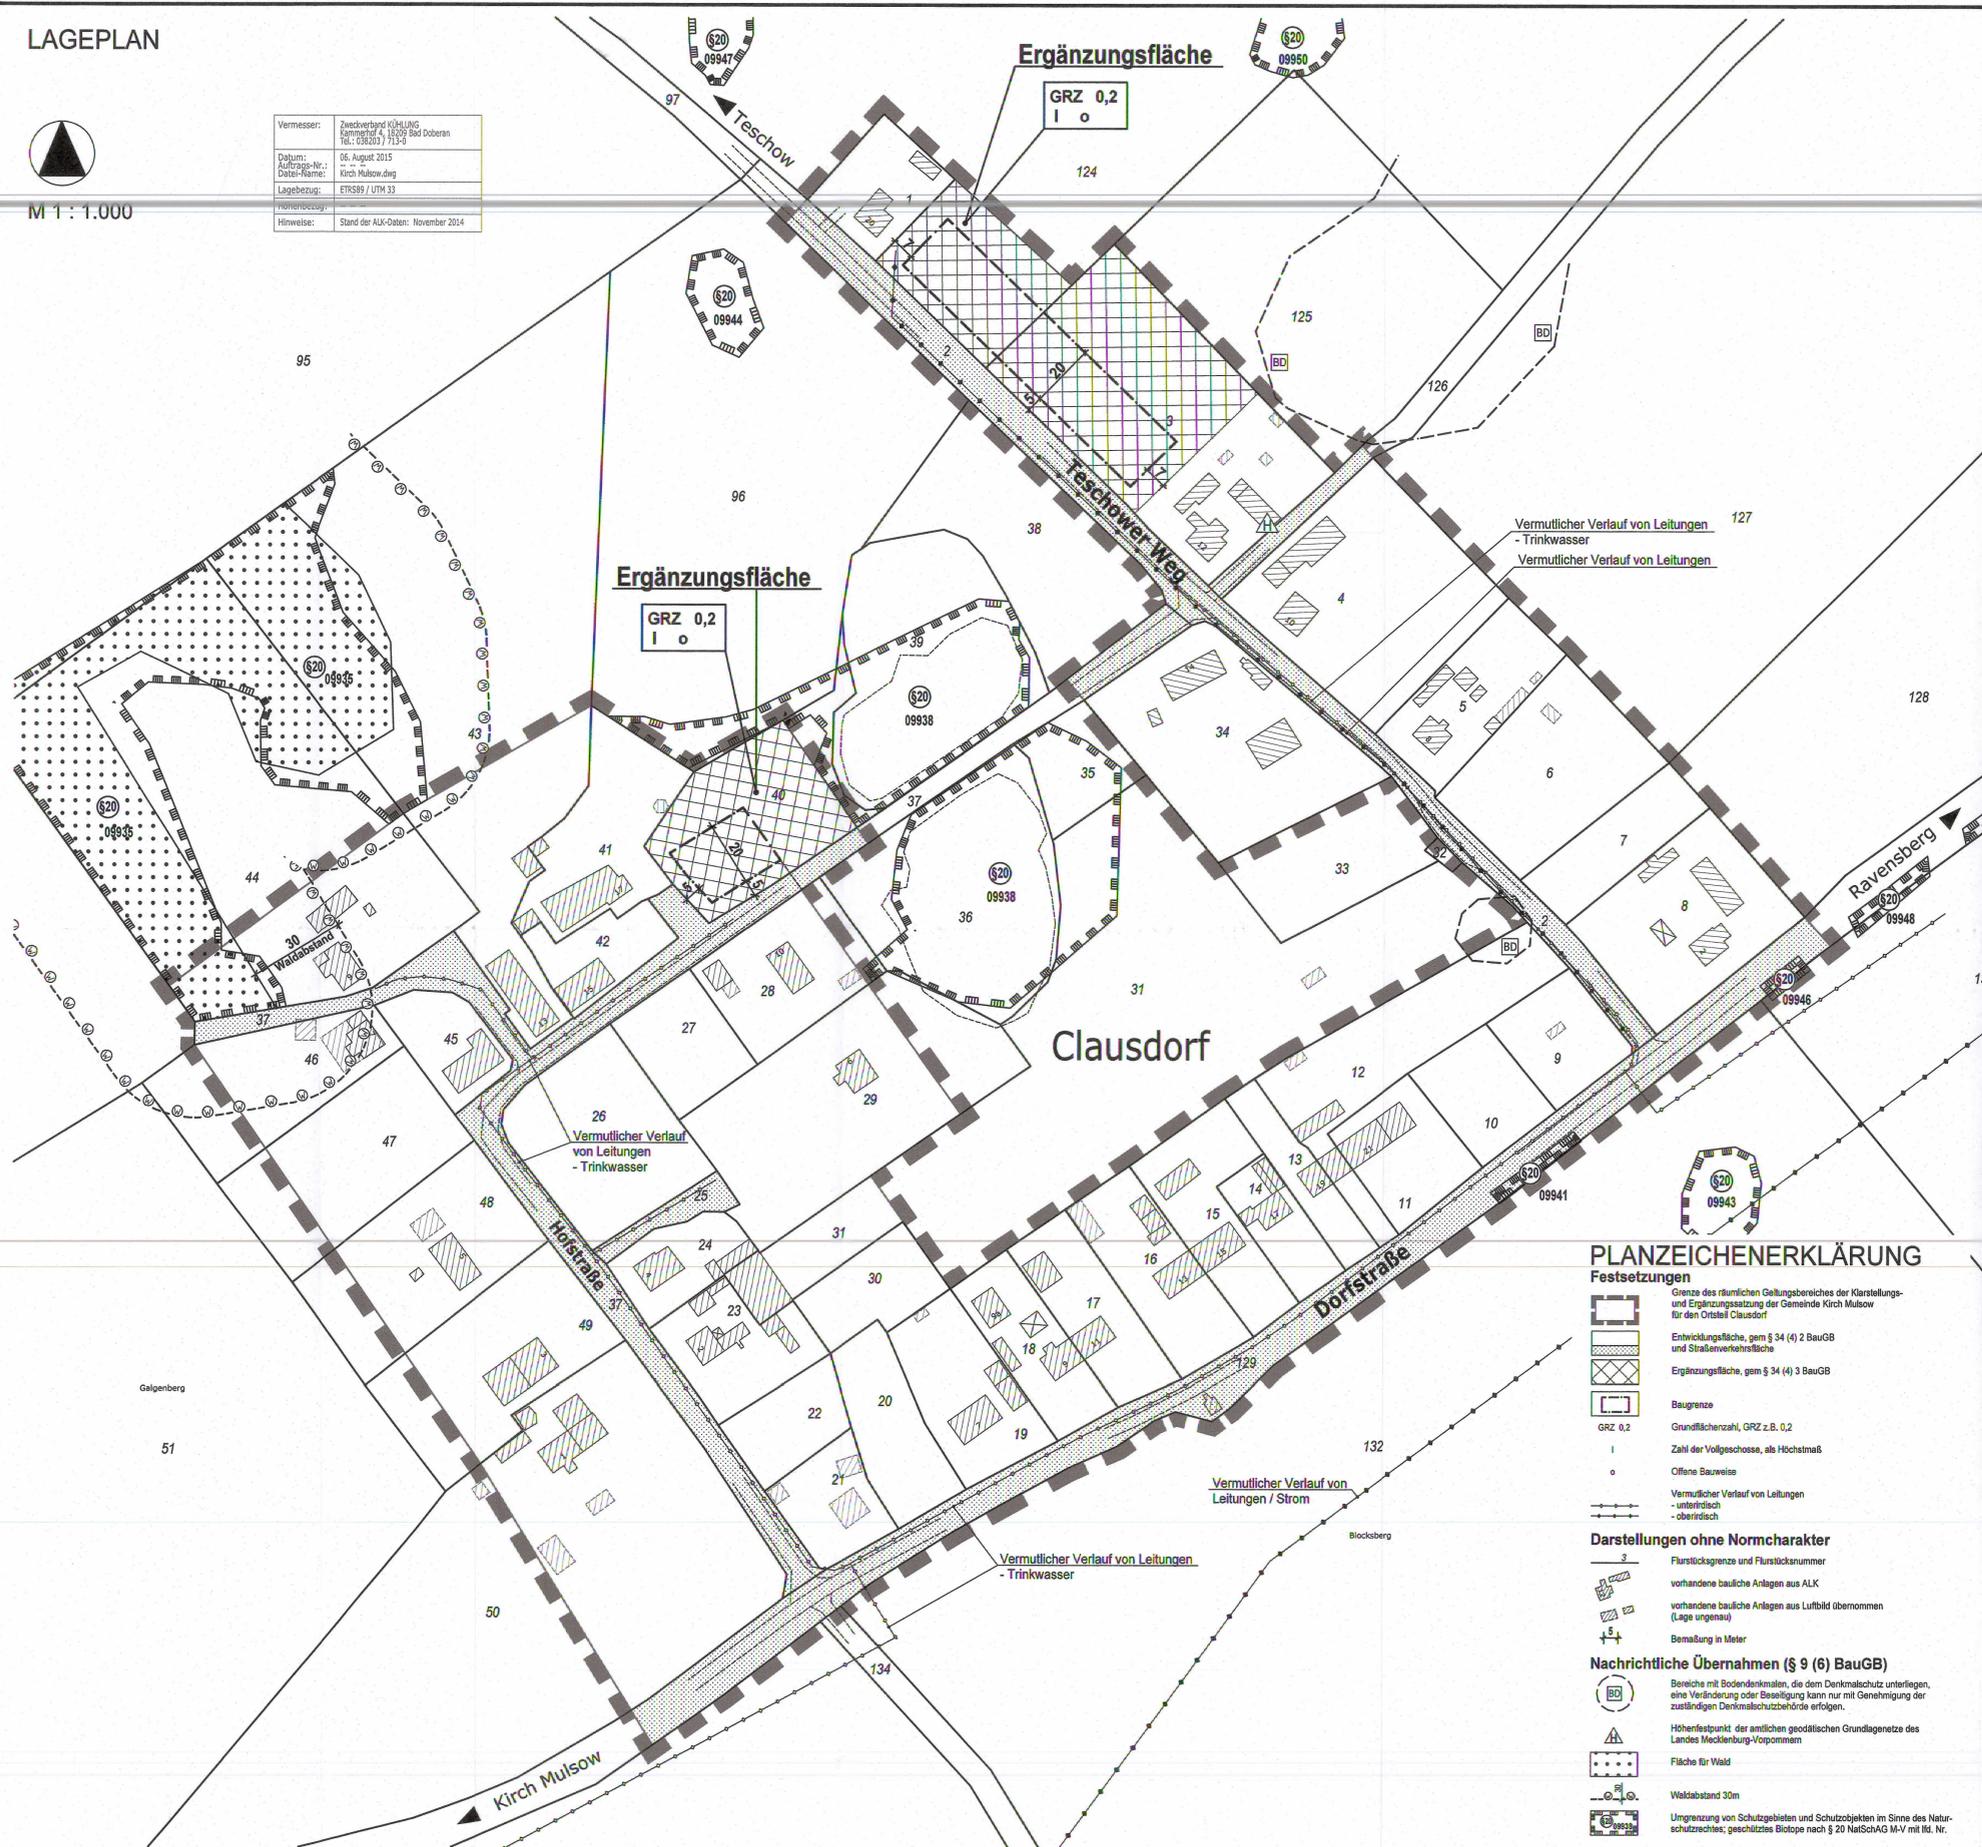

M 1 : 1.000

Vermesser: Zweckverband KÜHLUNG... Datum: 06. August 2015... Lagebezug: ETRS89 / UTM 33



Satzung der Gemeinde Kirch Mulsow über die Klarstellung und Ergänzung des im Zusammenhang bebauten Ortsteils Clausdorf gemäß § 34 Abs. 4 Satz 1 Nr. 1 und 3 BauGB

§ 1 Geltungsbereich... § 2 Zulässigkeit von Vorhaben im Bereich der Klarstellungsatzung... § 3 Zulässigkeit von Vorhaben im Bereich der Ergänzungsatzung...

Maß der baulichen Nutzung... Bauweise, überbaubare Grundstücksflächen... Nachrichtliche Übernahmen und Hinweise

(1) Bau- und Kulturdenkmale/ Bodendenkmale... (2) Gewässer II. Ordnung... (3) Bodenschutz... (4) Gewässerschutz


(5) Gewässerschutz... (6) Munitionsfunde... (7) Festpunkte des Grundlagentzes... (8) Auslegliche- und Ersatzmaßnahmen... (9) Artenschutzrechtliche Belange... (10) Waldabstand

§ 5 In-Kraft-Treten... Diese Satzung tritt mit Ablauf des Tages der Bekanntmachung in Kraft.

VERFAHRENSVERMERKE

- 1. Aufgestellt aufgrund des Auftragsbeschlusses der Gemeindevertretung der Gemeinde Kirch Mulsow vom 16.12.2015... 2. Die Gemeindevertretung der Gemeinde Kirch Mulsow hat am 02.03.2016 den Entwurf der Satzung über die Klarstellung und Ergänzung des im Zusammenhang bebauten Ortsteils Clausdorf mit Begründung gebilligt...

SATZUNG DER GEMEINDE KIRCH MULSOW ÜBER DIE KLARSTELLUNG UND ERGÄNZUNG DES IM ZUSAMMENHANG BEBAUTEN ORTSTEILS CLAUDSOLF gemäß § 34 Abs. 4 Satz 1 Nr. 1 und 3 BauGB

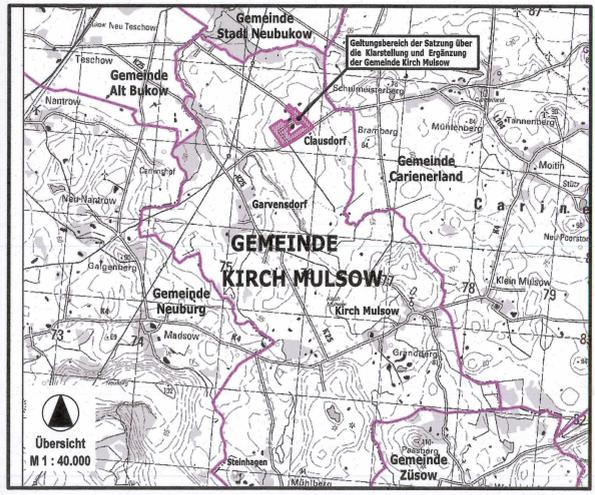

PLANZEICHENERKLÄRUNG Festsetzungen... Darstellungen ohne Normcharakter... Nachrichtliche Übernahmen (§ 9 (6) BauGB)