


ÜBER DIE 1. ÄNDERUNG UND TEILAUFBEBUNG DES VORHABEN- UND ERSCHLIESSUNGSPLANS NR. 6
FÜR DEN MOTELSTANDORT AN DER (EHMALIGEN) B 105

TEIL A: PLANZEICHNUNG

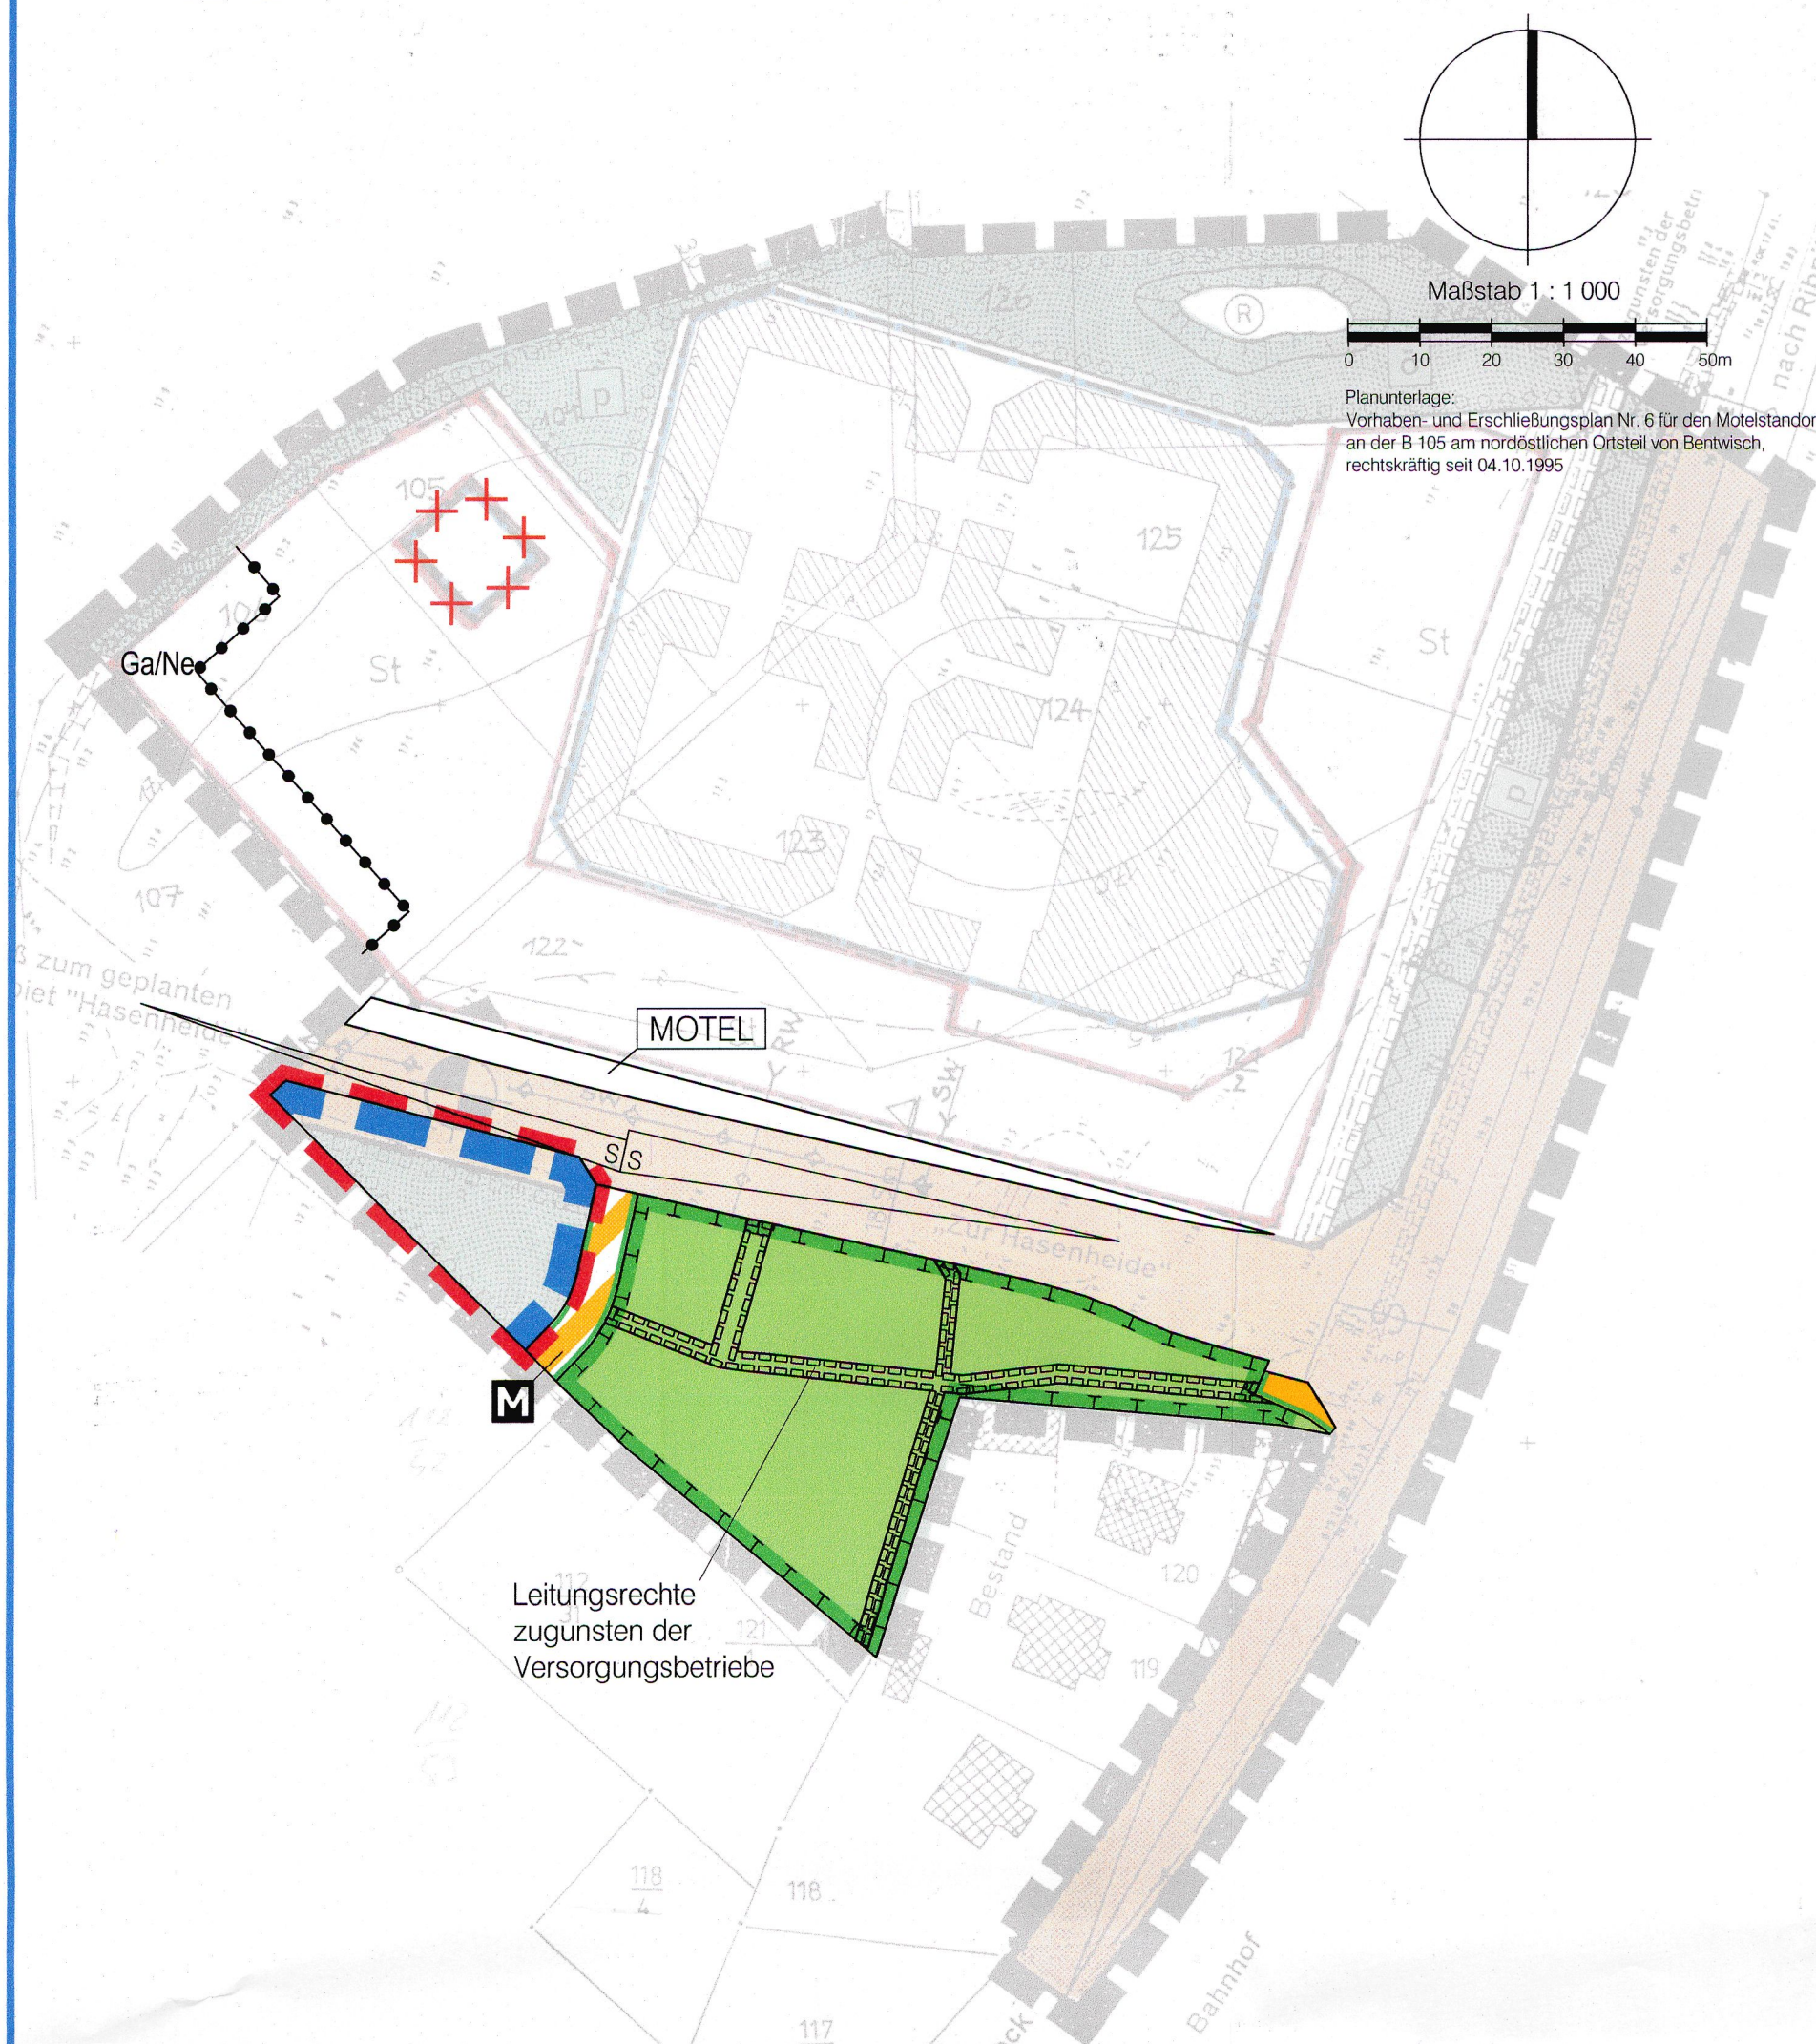

Übersichtenplan

Bentwisch

tücken

Sport

Sportplatz

Am Sportplatz

Nie Dieck

Ginsterweg

Mildosenweg

Hasenheide

Stralsunder Str.

L182

18.3

© GeoBasis-DETMOLD
1996-2007

Stadtkreis Bentwisch
Landkreis Rostock

l. Lütten
Susanne Strübing
Bürgermeisterin

Dipl.-Ing. Reinhard Böhm

Architekt für Stadtplanung, AKMV 2014-95-1-d

bshd • Warnowufer 59 • 18057 Rostock • Tel. (0381) 377 06 41 • Fax (0381) 377 06 59

bshd
Dipl.-Ing. Reinhard Böhm
Dipl.-Ing. Ute Hoffmann
Dipl.-Ing. Wilfried Möllers