


Partei Wählergruppe Einzelbewerber	Nachname	Vorname	Beruf oder Tätigkeit	Geburts- jahr	Wohnort
Wählergruppe Regionaler Weg (WG-RW)	Bäuch	Heiko	Maschinenbauer	1966	Vielank
	Baack	Gerd	Anlagenfahrer	1966	Vielank
	Baack	Jens	Sales Manager	1978	Tewswoods
	Drewes	Christel	Erzieherin	1948	Vielank
	Klamann	Lutz	Schlosser	1970	Alt Jabel
	Lemke	Sylvia	Kaufmännische Angestellte	1971	Hohen Woos
	Linde	Ralf	Selbstständig	1969	Alt Jabel
	Reimer	Mario	Angestellter	1979	Tewswoods
	Schmiedel	Daniel	Angestellter	1984	Vielank
	Schwark	Harald	Dipl.-Ing.	1950	Alt Jabel
	Seidig	Anna	Gesundheits- und Kinderkrankenpflegerin	1989	Neu Jabel
	Sohst	Jessika	Erzieherin	1986	Neu Jabel
	Stehr	Frank-Michael	Angestellter	1961	Alt Jabel
Einzelbewerber	Latza	Robert	Fachkraft Lebensmitteltechnik	1984	Vielank

Gemeinde Malliß

Amtliche Bekanntmachung der Beschlussfassung der Gemeinde Malliß über die Aufstellung einer Klarstellungs- und Abrundungssatzung der Gemeinde Malliß für den Ortsteil Malliß gemäß § 34 Abs. 4 Satz 1 Nr. 1, 2 und 3 BauGB

Auf der Sitzung der Gemeindevertretung am 04.04.2019 wurde die Aufstellung der o.g. Satzung beschlossen. Gemäß § 10 Absatz 3 Baugesetzbuch (BauGB) wird der Beschluss über die Durchführung des Satzungsverfahrens hiermit bekannt gemacht.

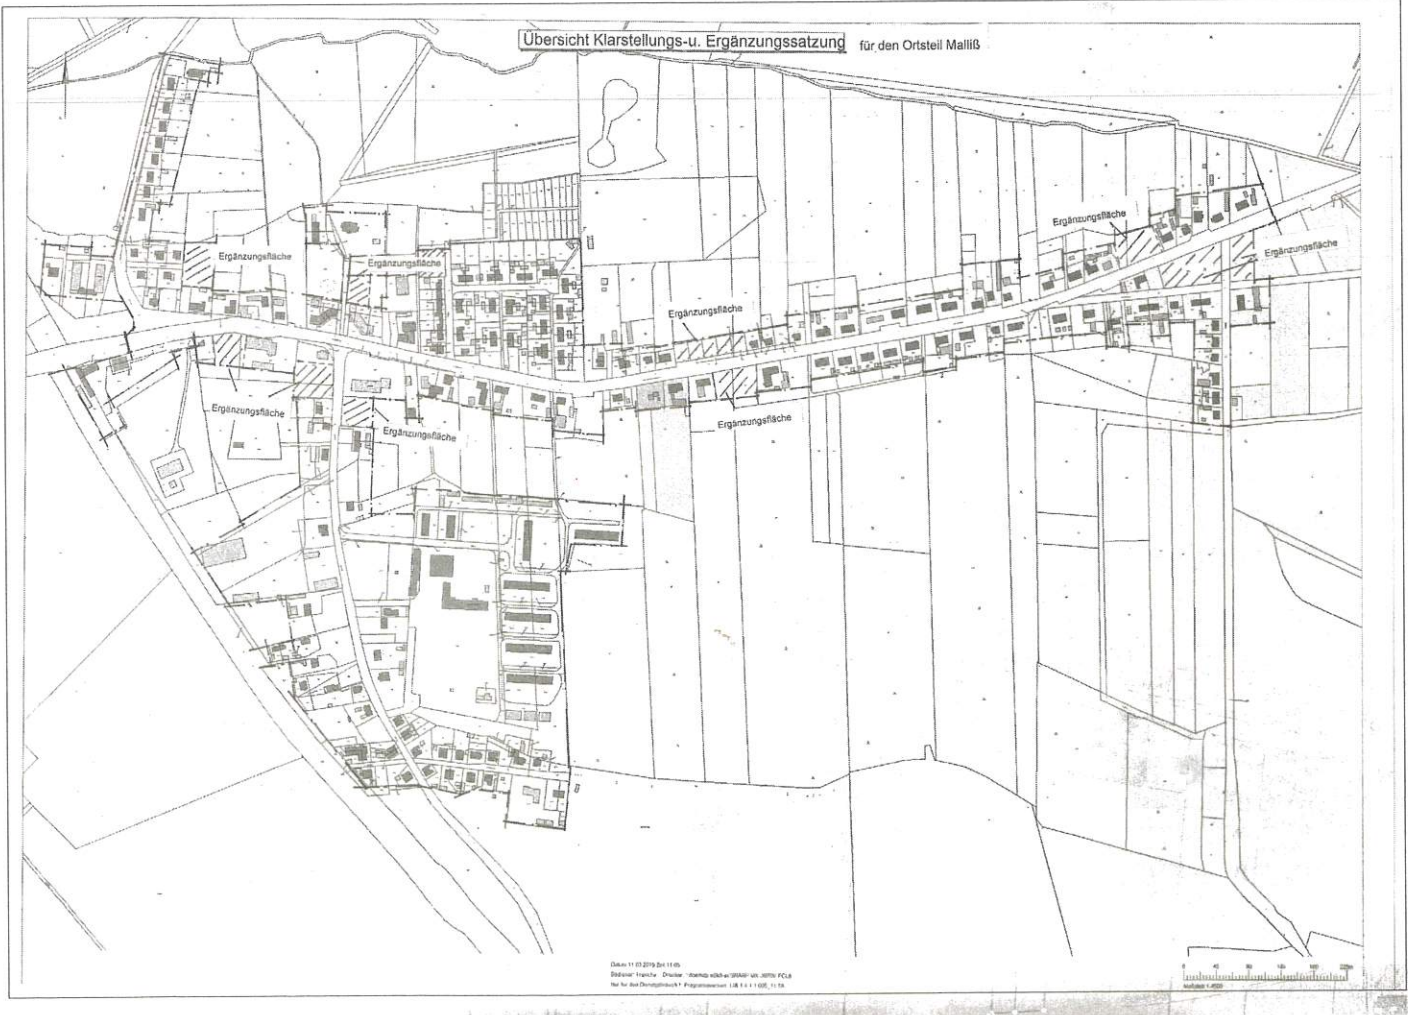

Ziel der Änderung ist die Präzisierung der Auslegung des Planungsrechtes in der Ortslage Malliß durch Klarstellung der Grenze des Innenbereiches nach § 34 BauGB zum Außenbereich nach § 35 BauGB. Dabei sollen einzelne Grundstücke in den Innenbereich einbezogen werden, um vorhandene Erschließung zu nutzen oder Baulücken zu schließen.

Das Satzungsgebiet ist auf beiliegendem Übersichtsplan M 1:4500 dargestellt, die möglichen Klarstellungs- und Ergänzungsflächen sowie zukünftige Grünflächen auf 2 separaten Kartenauszügen.

Auf Basis der Karten gemäß Aufstellungsbeschluss soll eine frühzeitige Bürgerbeteiligung durchgeführt werden, deren Termin sowie Ort der Auslegung wird separat bekannt ortsüblich gemacht.

Malliß, den 18.04.2019

Sielaff
Bürgermeister

Siegel

