
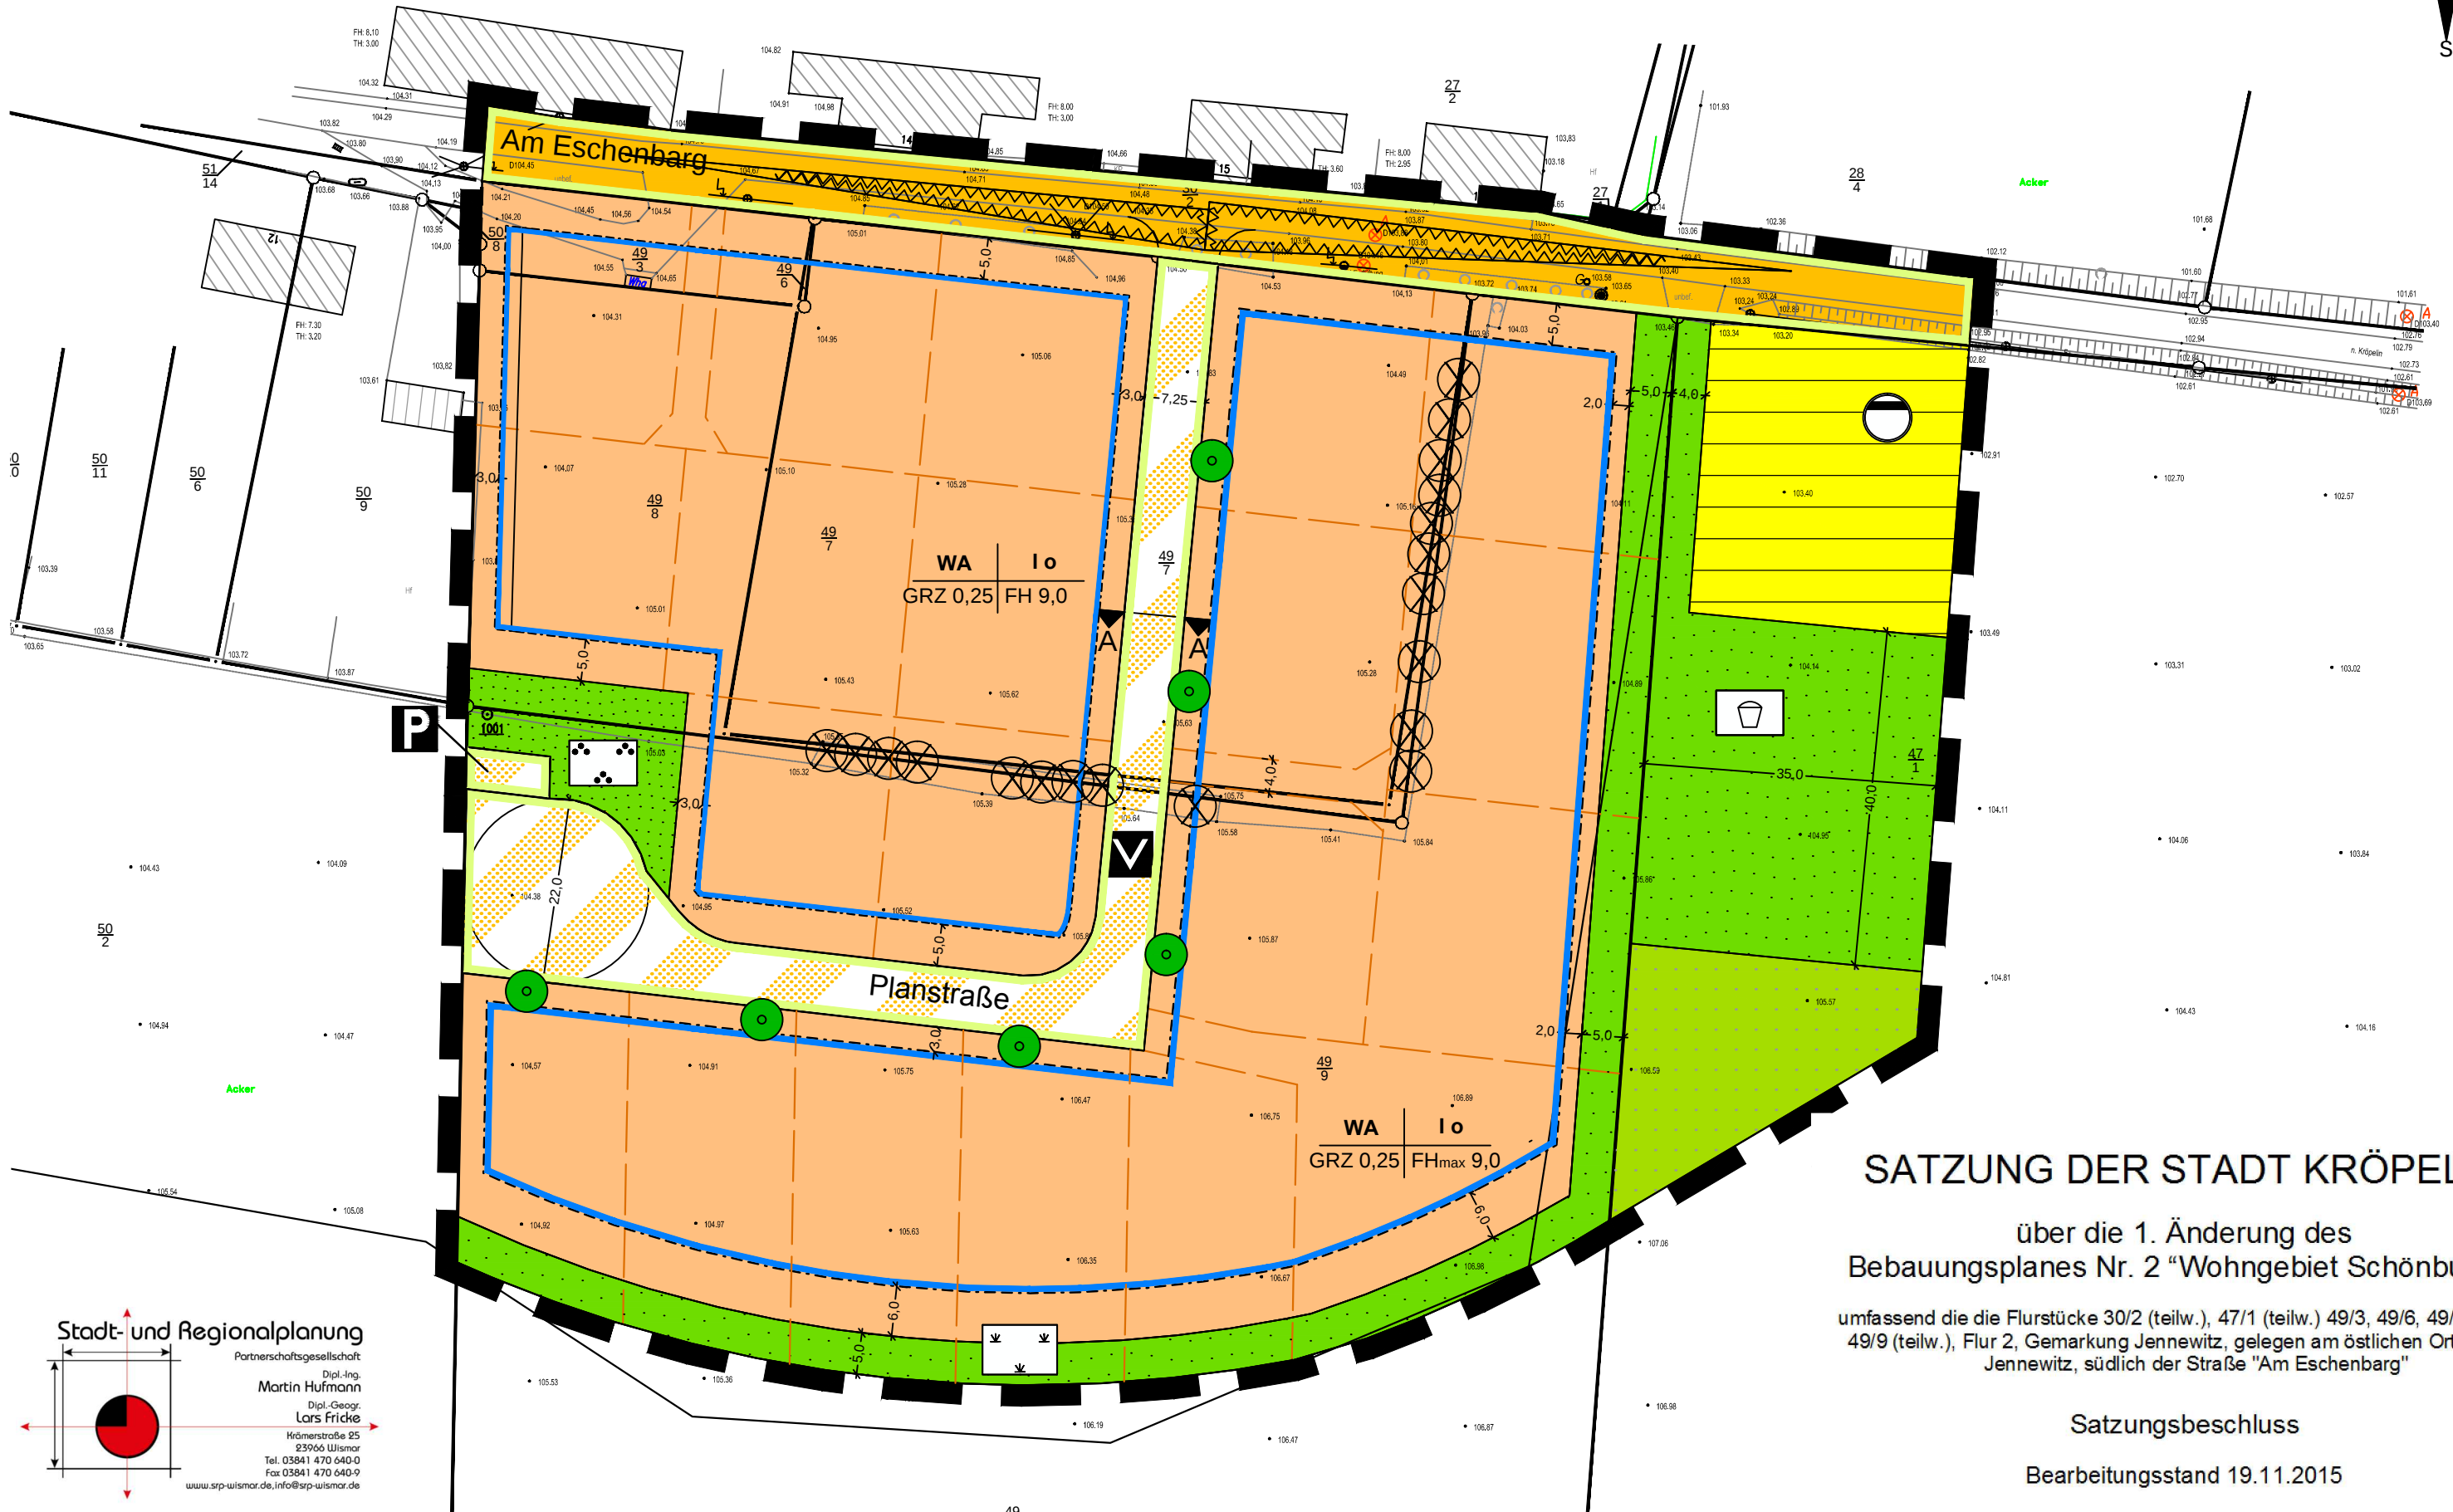


Teil A - Planzeichnung
M 1:750

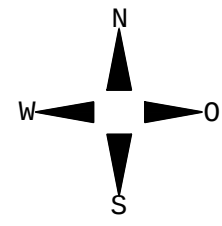

SATZUNG DER STADT KRÖPELIN

über die 1. Änderung des
Bebauungsplanes Nr. 2 "Wohngebiet Schönbusch"

umfassend die die Flurstücke 30/2 (teilw.), 47/1 (teilw.) 49/3, 49/6, 49/7, 49/8 und
49/9 (teilw.), Flur 2, Gemarkung Jennewitz, gelegen am östlichen Ortsrand von
Jennewitz, südlich der Straße "Am Eschenberg"

Satzungsbeschluss

Bearbeitungsstand 19.11.2015

Stadt- und Regionalplanung
Partnerschaftsgesellschaft
Dipl.-Ing.
Martin Hufmann
Dipl.-Geogr.
Lars Fricke
Körnerstraße 25
23966 Wismar
Tel. 03841 470 640-0
Fax 03841 470 640-9
www.srp-wismar.de, info@srp-wismar.de