


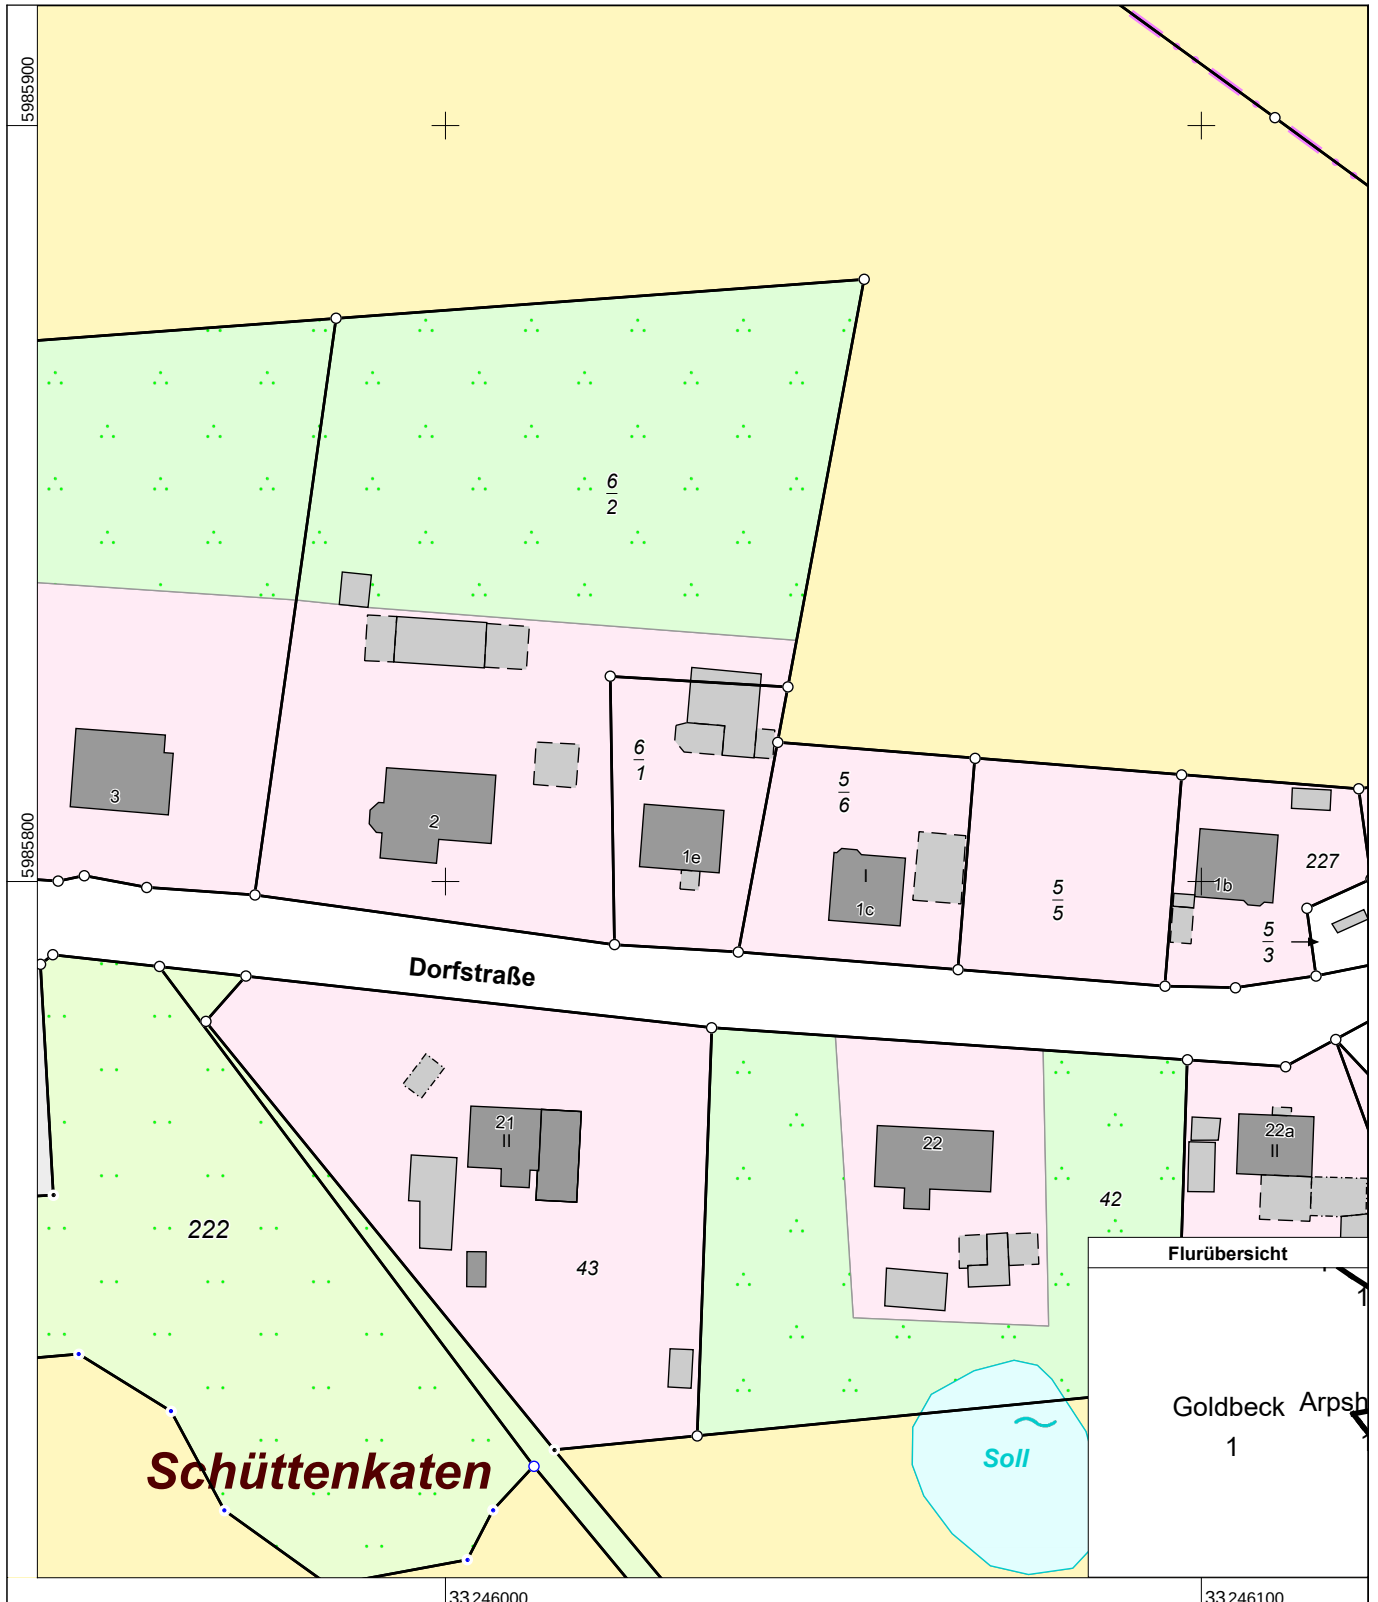

Erstellt am 20.10.2020

Gemarkung: Goldbeck (13 0203)
Flur: 1
Flurstück: 6/1

Gemeinde: Klütz, Stadt (13 0 74 039)
Landkreis Nordwestmecklenburg
Lage: Dorfstraße 1e



0 10 20 30 Meter

Maßstab 1:1000

© Vermessungs- und Geoinformationsbehörden Mecklenburg-Vorpommern
Vervielfältigung, Weiterverarbeitung, Umwandlung, Weitergabe an Dritte oder Veröffentlichung bedarf der Zustimmung
der zuständigen Vermessungs- und Geoinformationsbehörde. Davon ausgenommen sind Verwendungen zu
innerdienstlichen Zwecken oder zum eigenen, nicht gewerblichen Gebrauch (§ 34 Abs. 1 GeoVermG M-V).