


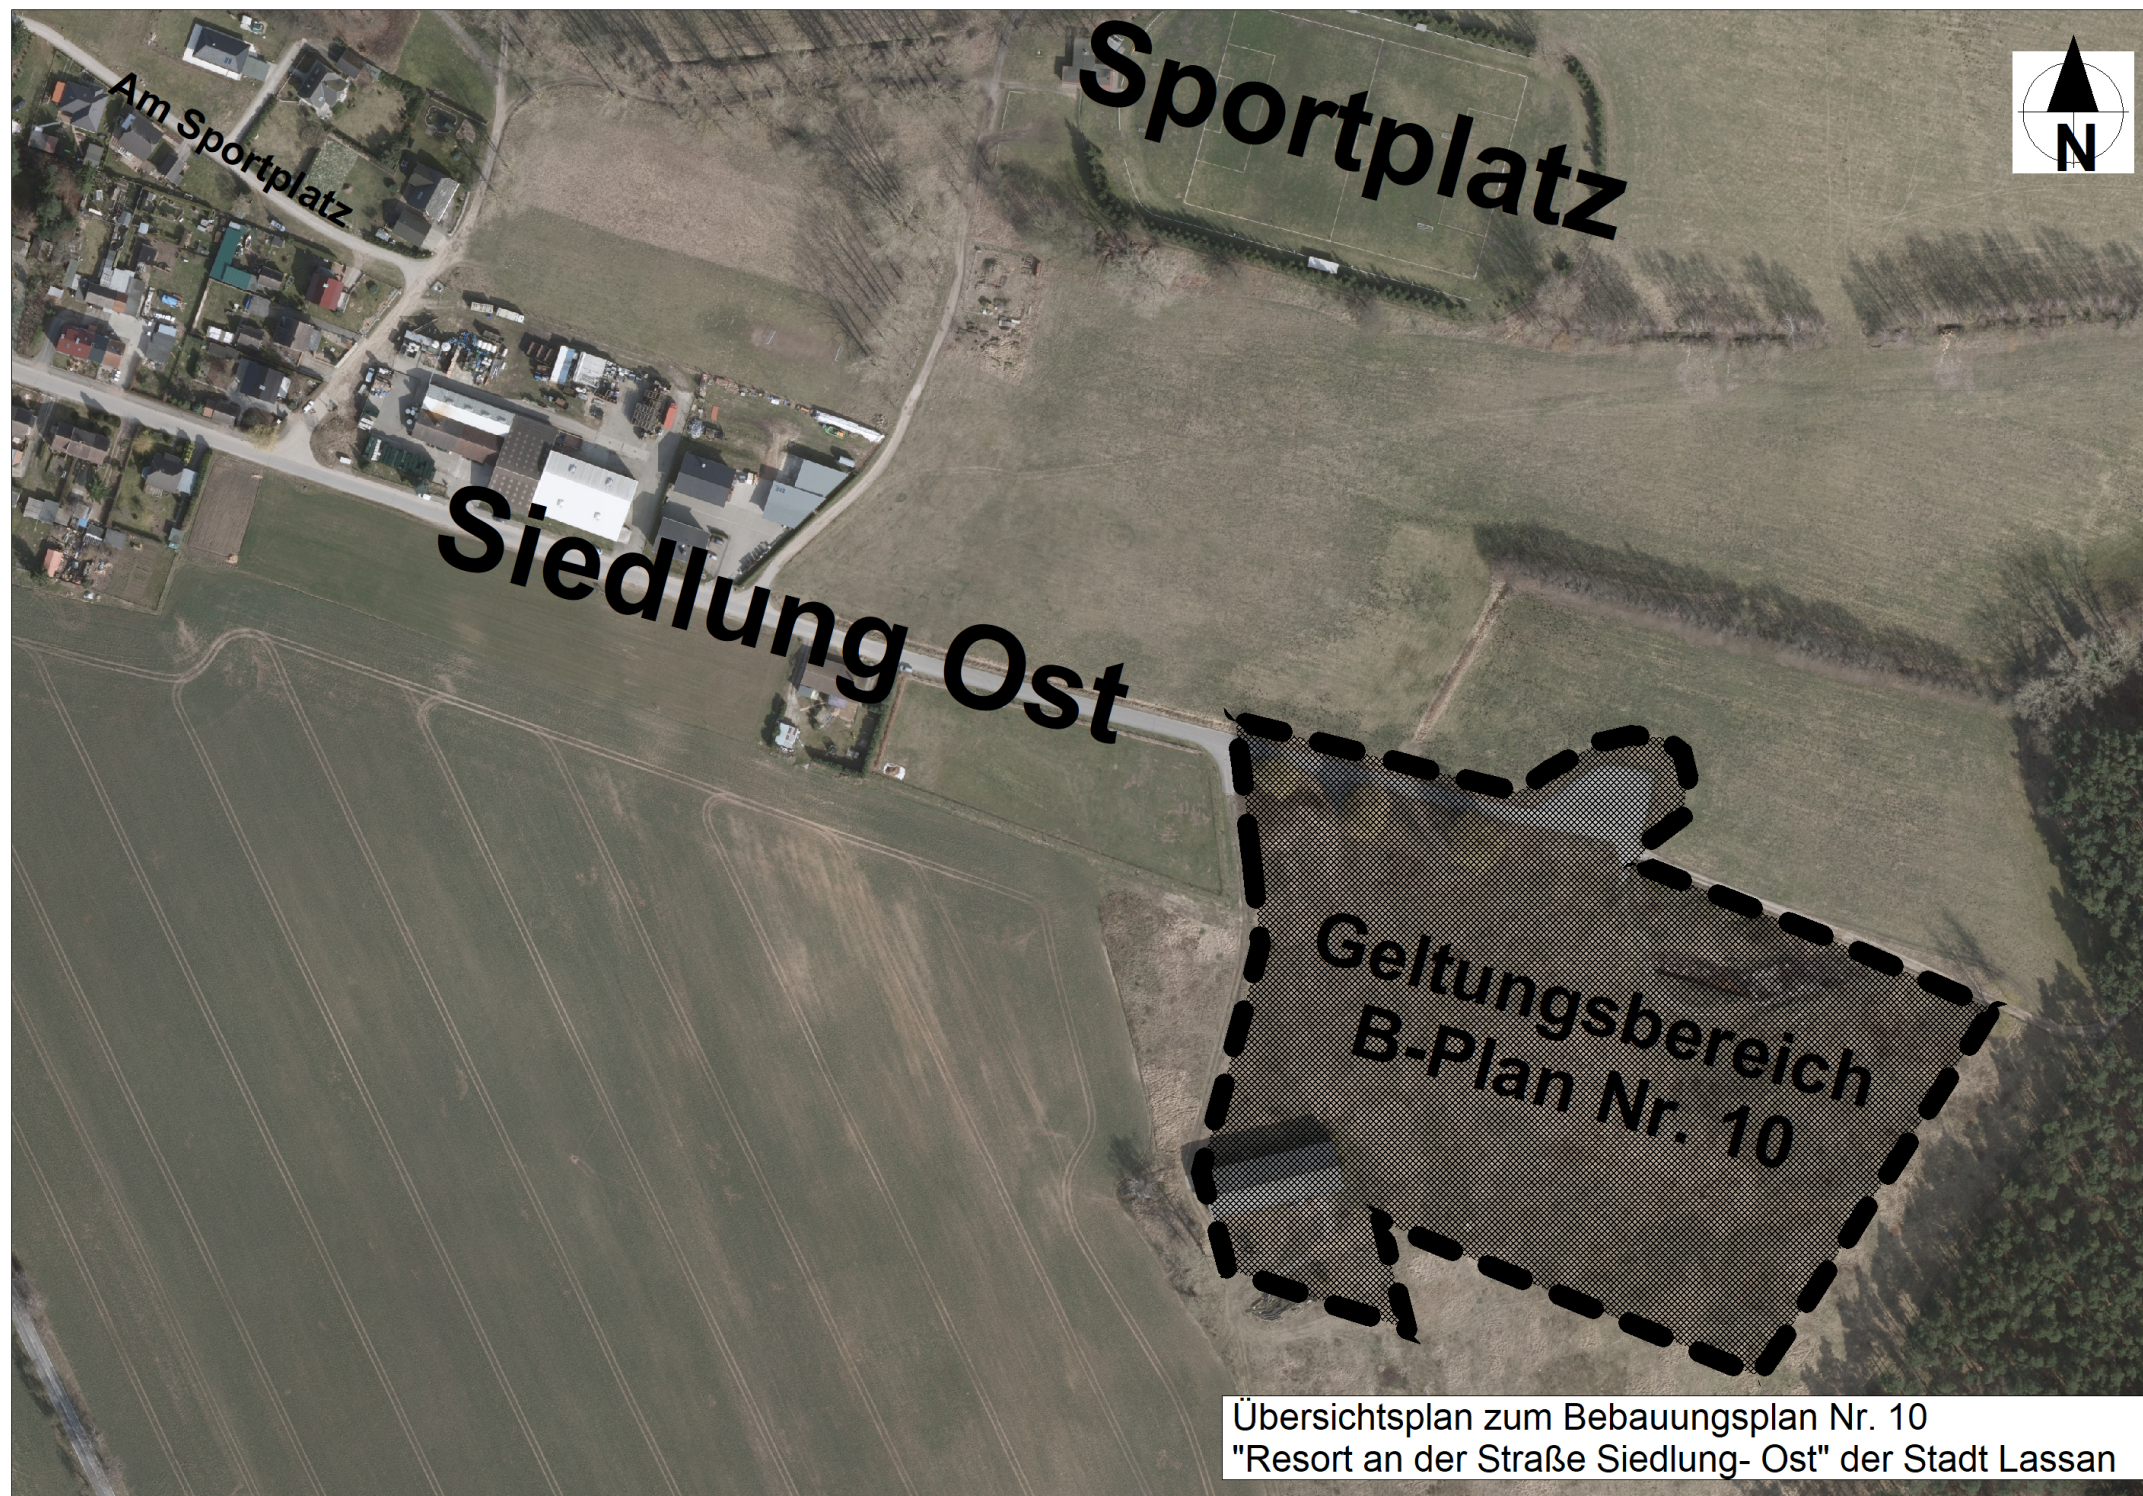

Übersichtsplan zum Bebauungsplan Nr. 10
"Resort an der Straße Siedlung- Ost" der Stadt Lassan