


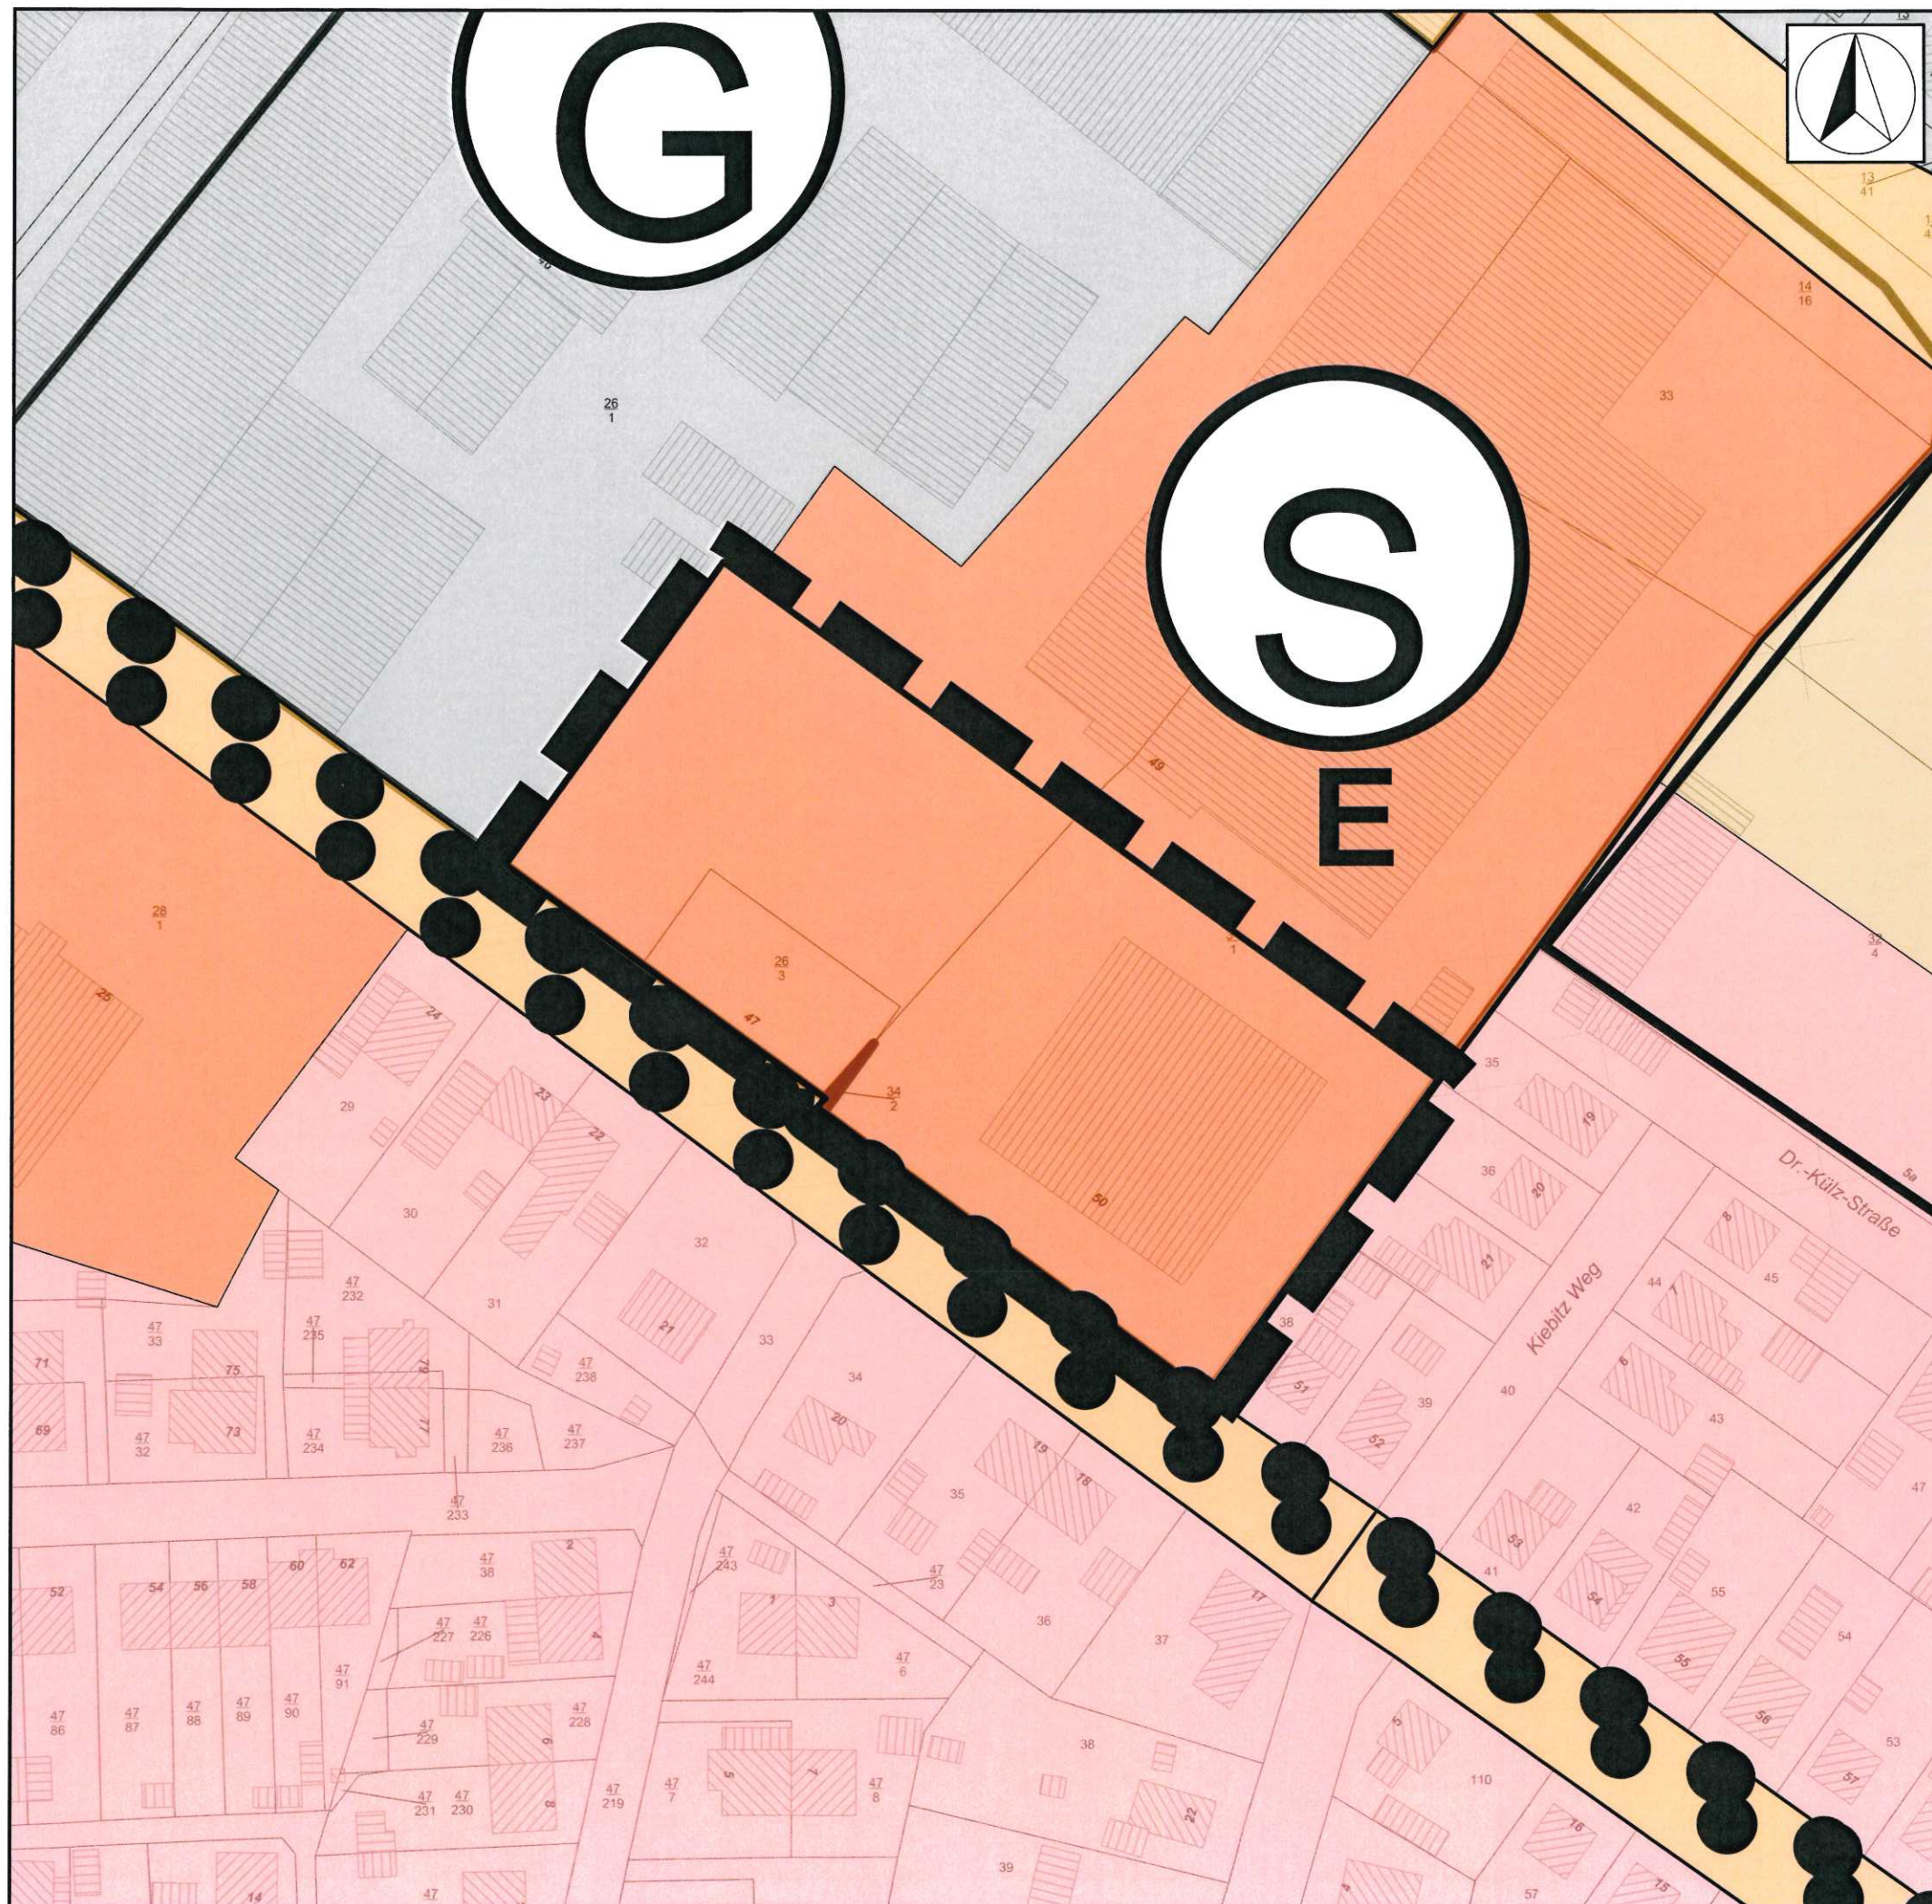

 Grenze des räumlichen Geltungsbereiches der 8. Berichtigung des Flächennutzungsplans für den Bereich des Bebauungsplans Nr. 100 - Einzelhandel Heideweg

 Sonderbauflächen

E Einzelhandel

## 8. Berichtigung des Flächennutzungsplans für den Bereich des Bebauungsplans Nr. 100 - Einzelhandel Heideweg

Datum: Januar 2023

Maßstab: 1: 1.000