

Gemeinde Wittenhagen  
Der Bürgermeister  
18510 Wittenhagen

## Bekanntmachung

### über den Aufstellungsbeschluss der Außenbereichssatzung „Windebrak“ der Gemeinde Wittenhagen gemäß § 35 Abs. 6 Baugesetzbuch (BauGB)

Die Gemeindevertretung der Gemeinde Wittenhagen hat in der öffentlichen Sitzung am 28.02.2022 den Aufstellungsbeschluss der oben genannten Satzung gefasst.

Dieser Beschluss wird hiermit bekannt gegeben.

Das Plangebiet befindet sich westlich der L 222, zwischen den Wohnhäusern Windebrak 5 – 10 der Gemeinde Wittenhagen (siehe Lageplan, Anlage 1!). Die Gesamtfläche des Geltungsbereiches der Satzung beträgt ca. 0,28 ha. Planungsziel ist die Schaffung einer Möglichkeit zur Nutzungsänderung/ Ausbau der alten Scheune auf den Flurstücken 2 und 3, Flur 1 der Gemarkung Windebrak und in geringem Umfang Wohnhäuser in den Baulücken zuzulassen

Der Aufstellungsbeschluss ist im Internet unter [www.amt-miltzow.de](http://www.amt-miltzow.de)- Verwaltung-Bekanntmachungen- Gemeinde Wittenhagen- einzusehen.

Wittenhagen, den 17.05.2022

  
.....  
Beeskow, Bürgermeister



OT: Wittenhagen

#### Verfahrensvermerke:

ausgehängt am: 18.05.2022...

abzunehmen am: 02.06.2022...

abgenommen am: 02.06.2022

Unterschrift: .....

Unterschrift: .....

Unterschrift: .....



# Anlage 1


Gemeinde Wittenhagen

OT Windebrak

OT Abshagen

Gemeinde: Wittenhagen  
Gemarkung: Windebrak  
Flur: 1  
Flurstücke: s.Plan

Flur 1

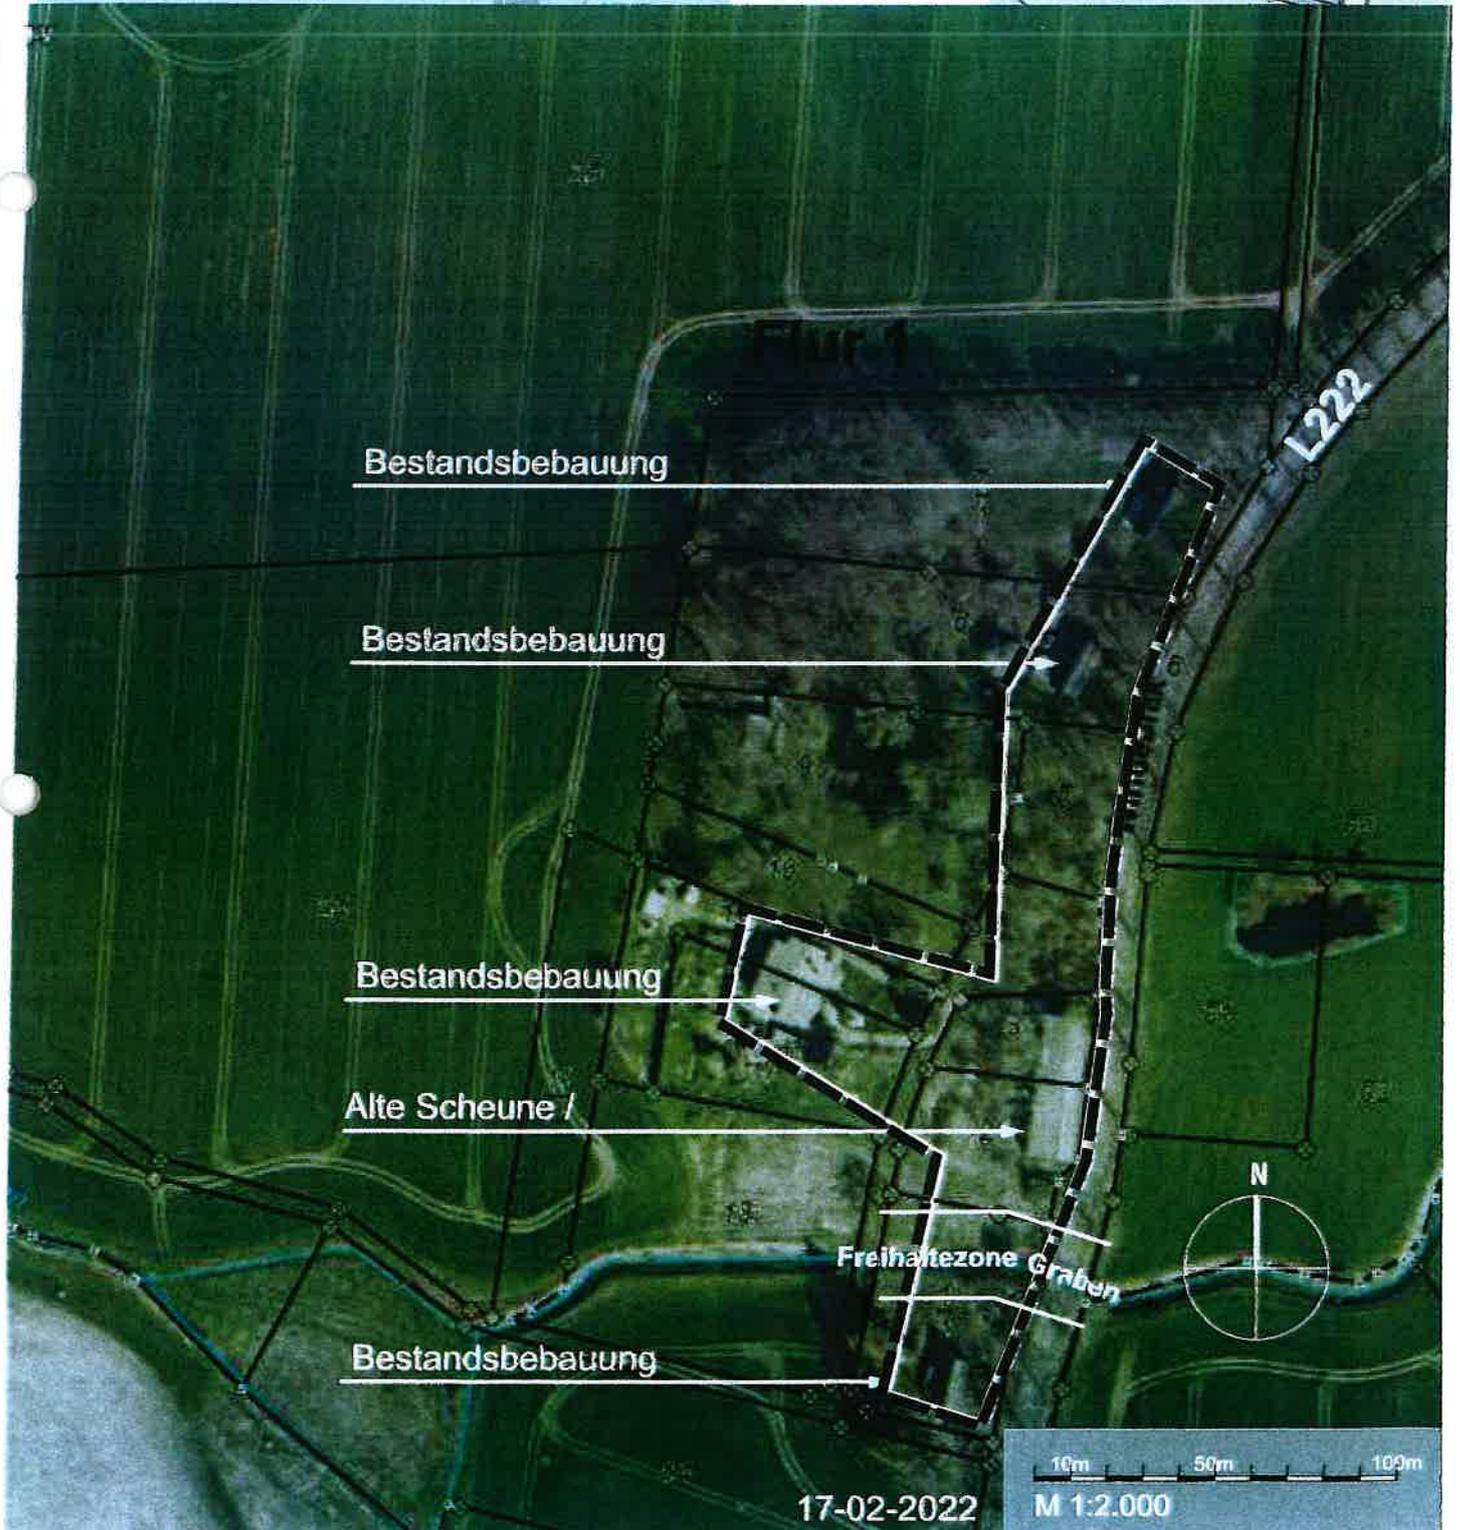

17-02-2022

M 1:2.000