

Anlage 1 zur Anpassung des Aufstellungsbeschlusses zum vorhabenbezogenen Bebauungsplan 11 "Wind- und Sonnenenergienutzung Holthusen Süd"

LEGENDE

-  Geltungsbereich
-  Gemarkungsgrenze
-  Flurgrenze
-  Flurstücksgrenze

Gemarkung	Flur	Flurstück	Fläche [ha]
Lehmkuhlen	4	14	1.16
Lehmkuhlen	4	15	1.05
Lehmkuhlen	4	16	6.81
Lehmkuhlen	4	19	3.43
Lehmkuhlen	4	23	28.34
Lehmkuhlen	4	24	0.57
Lehmkuhlen	4	25	9.01

Projekt:  
Holthusen-Süd


Anlage 1 zur Anpassung des Aufstellungsbeschlusses

Entwurfverfasser/in:  
NaturstromProjekte GmbH  
Schulstraße 6a  
01969 Seidenberg  
Telefon: 03573 81070-10



Maßstab:  
1:8.000  
Stand:  
07.02.2024  
Datei:  
Holthusen\_33.dwg

Herstellt / beauftragt:  
JHE / -  
Layout:  
UK\_A3q  
Format:  
DIN A3

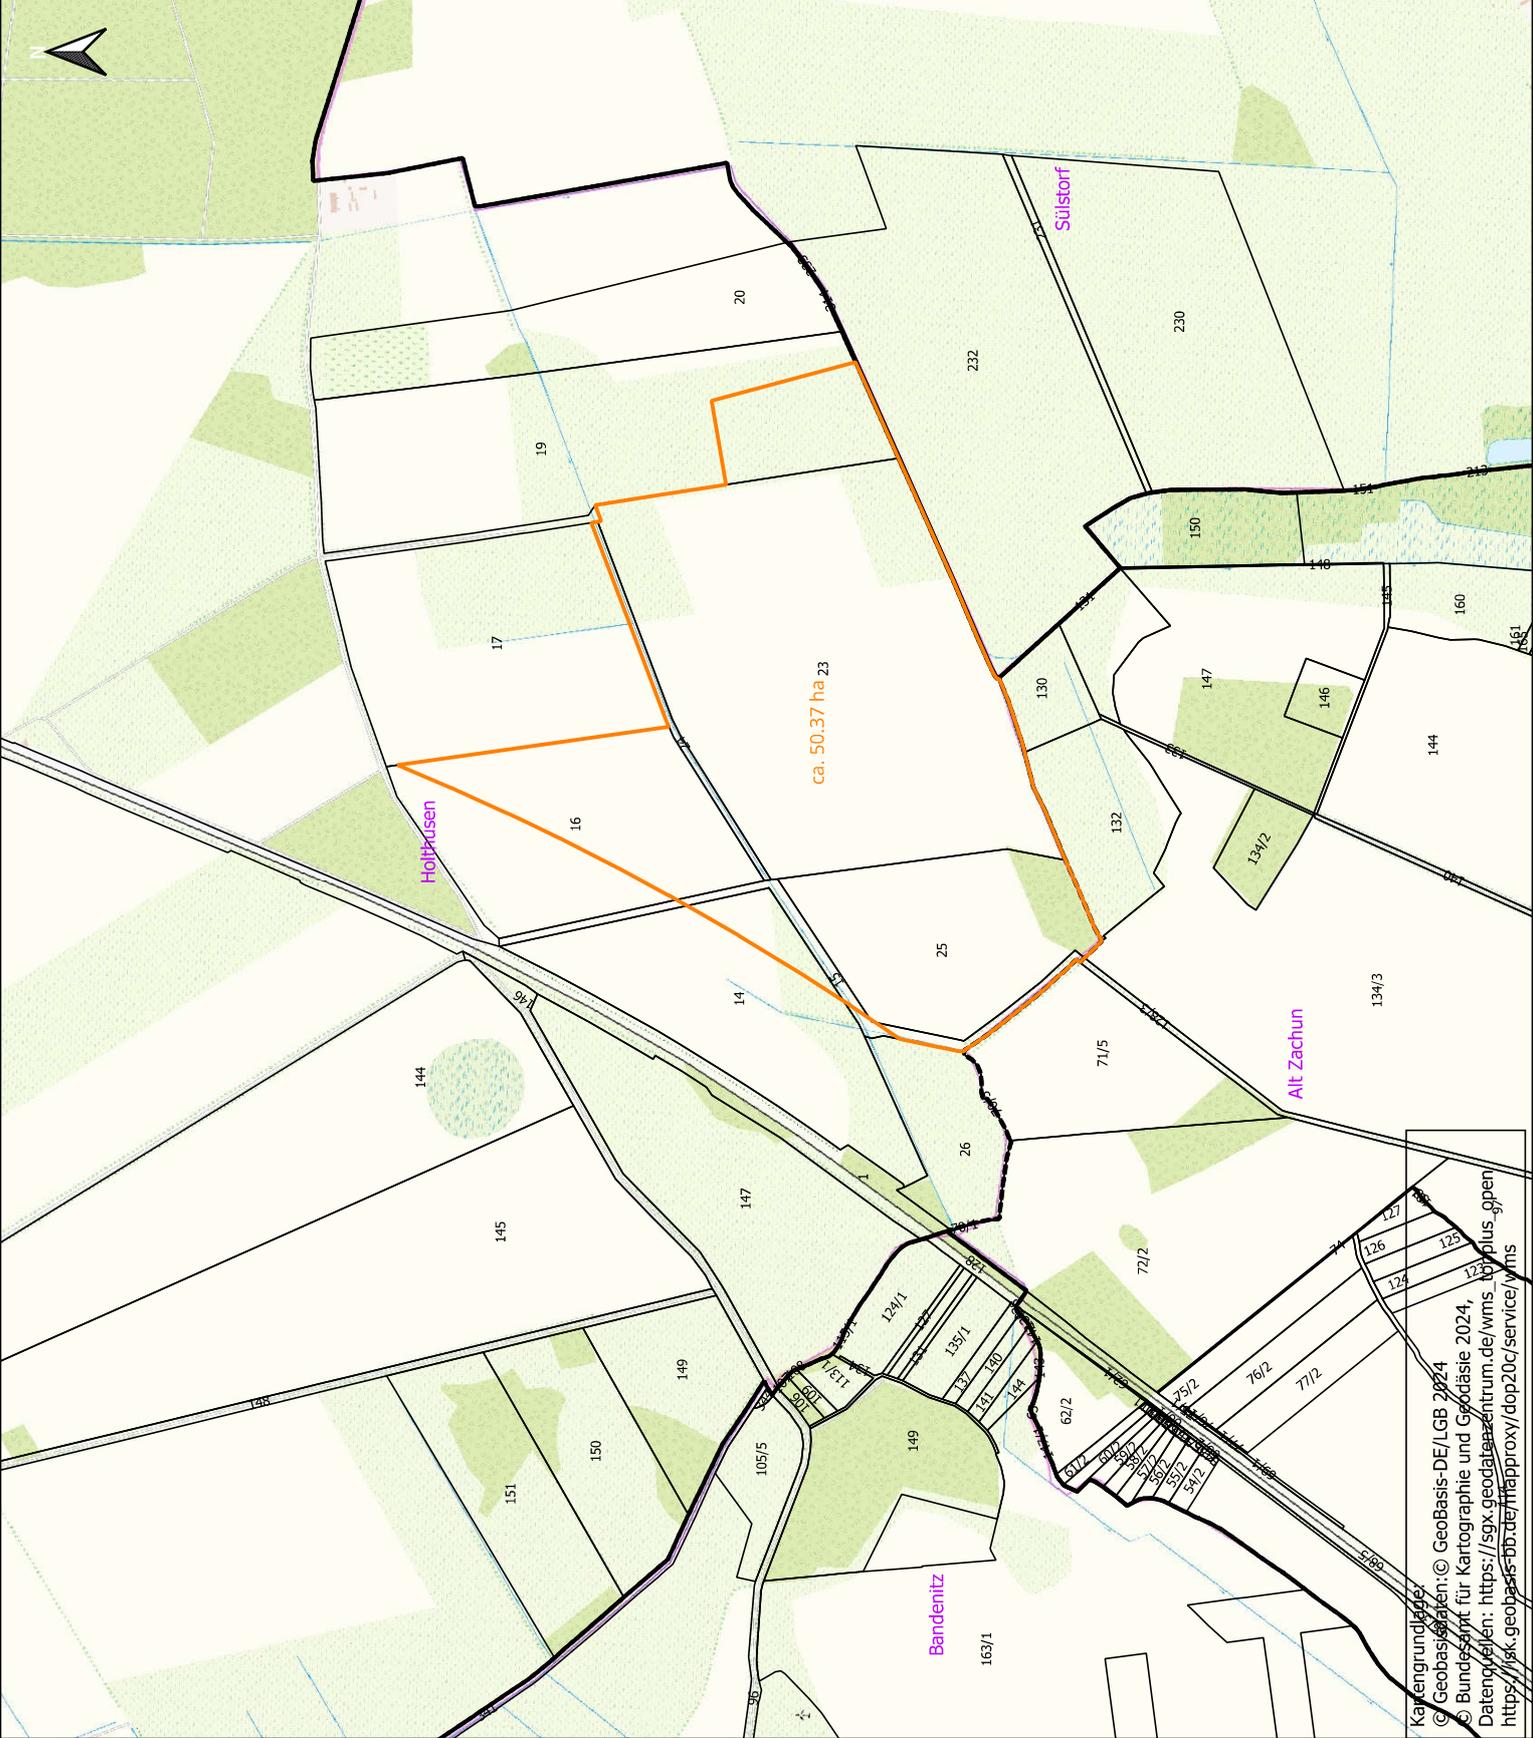

Kartengrundlage:  
© Geobasisdaten: © GeoBasis-DE/LGB 2024  
© Bundesamt für Kartographie und Geodäsie 2024,  
Datengquellen: [https://spx.geodatenzentrum.de/wms/tbplus\\_open](https://spx.geodatenzentrum.de/wms/tbplus_open)  
<https://spx.geobasis-bb.de/httpsproxy/dop20c/service/wms>