

Tei


# Vorhaben- und Erschließungsplan Nr.1 - Ritzer

卷之三

M 1 : 500  
Gemeinde Ritterow  
Gemarkung Ritterow  
Flur 2



Annie aer str

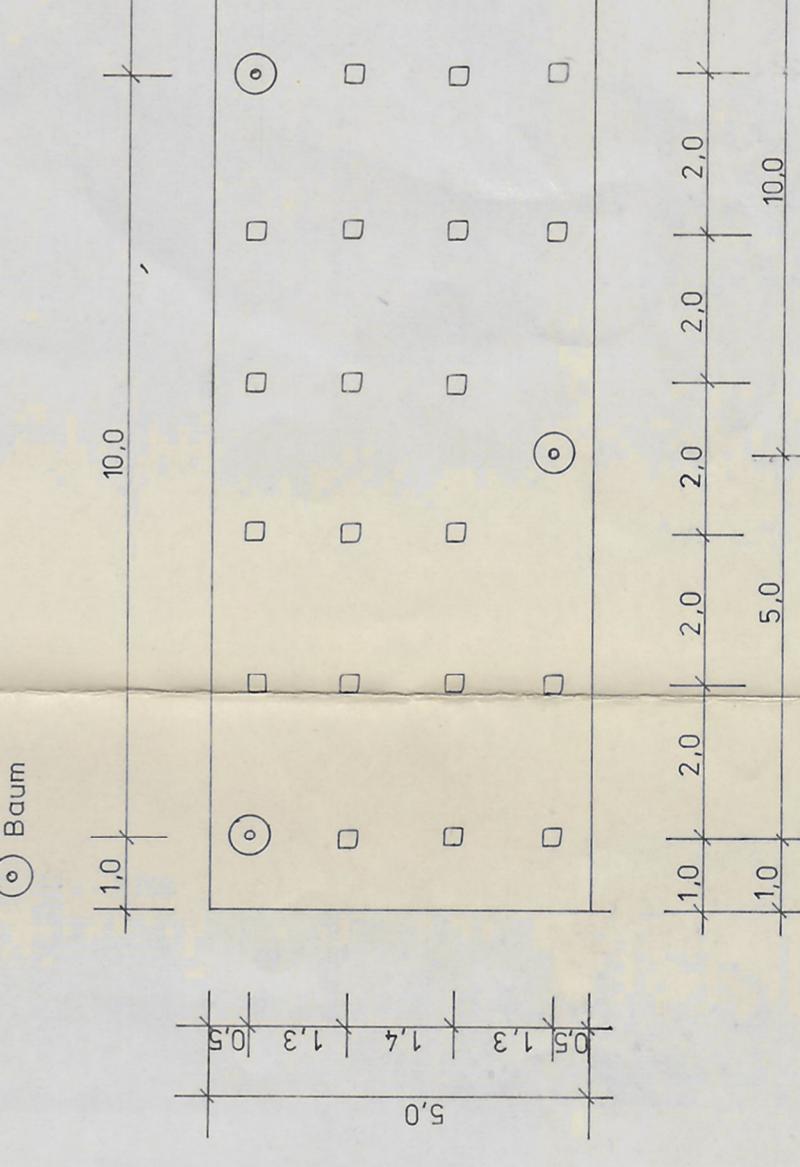

N

Großrauch

Barum

100

1

□ □ □ □

卷之三

□ □ □

□ □ □ □

□ □ □ □

□

卷之三

2,0 2,0 2,0 2,0

— 100 —

25

## Planzeichenenerklärung

## Teil B: Textliche Festsetzung

- |   |  |  |  |
|---|--|--|--|
| <p><b>Art der Baulichen Nutzung ( § 9(1) Nr. 1 BauGB</b></p> <p>Im Flurgebiet sind eine Lagerhalle, eine Unterstellhalle, eine Lagerfläche sowie ein Einfamilienwohnhaus zulässig.</p>  |  | <p>1. Festsetzungen gemäß § 9 BauGB</p> <p>1.1 Bauweisen, Baugrenzen ( § 9(1) Nr. 2 BauGB und §§ 22, 23 BauVO)</p>   |  |
| <p>2 <b>Maß der baulichen Nutzung ( § 9(1) Nr. 1 BauGB</b></p> <p>Gemäß § 17 BauVO wird die Grundflächenzahl mit 0,6 als Obergrenze und eine eingeschossige Bauweise festgesetzt.</p>   |  | <p>1.2 Verkehrsflächen ( § 9(1) Nr. 11 BauGB)</p> <p>Strassenverkehrsfäche besonderer Zweckbestimmung (Mischnutzung Fahrverkehr/Fußgänger)</p> <p>1.3 Straßenbegrenzungslinie</p> <p>Stadtgrenze begleitgrün</p> <p>1.4 Hauptversorgungs- und Hauptabwasserleitungen ( § 9(1) Nr. 13 BauGB)</p> <p>Leitungen neu, unterirdisch. (Wasser, Abwasser, Ei)</p> <p>1.5 Pflanzgebote ( § 9(1) Nr. 20 und 25 BauGB)</p> <p>Umgrenzung von Flächen zum Anpflanzen von Bäumen, Sträuchern und sonstigen Bepflanzungen, private Anpflanzungen</p> <p>Pflanzgebot für Bäume</p> <p>Pflanzgebot für Sträucher</p>  |  |
| <p>3 <b>Bauweise ( § 9(1) Nr. 2 BauGB und § 22 (2) BauVO)</b></p> <p>Für das geplante Gebiet wird eine offene Bauweise festgesetzt.</p>   |  | <p>4 <b>Hohenlage baulicher Anlagen ( § 9(2) BauGB)</b></p> <p>Die Fristnöte der Gebäude wird auf 10, 20 m über O.K. der angrenzenden öffentlichen Straße begrenzt.</p>  |  |
| <p>5 <b>Garagen/ Carports und Nebenanlagen ( § 9(1) Nr. 4 BauGB und § 23 (5) BauVO)</b></p> <p>Garagen und Stellplätze für LKW sind unzulässig.</p>   |  | <p>6 <b>Verkehrsflächen ( § 9(1) Nr. 11 BauGB)</b></p> <p>Die öffentliche Verkehrsfläche besonderer Zweckbestimmung soll der Belegung durch Kraftfahrzeuge und Fußgänger gleichzeitig dienen (Mischprinzip).</p>   |  |
| <p>7 <b>Versorgungsanlagen und - leitungen ( § 9(1) Nr. 13 BauGB)</b></p> <p>Die Versorgungsanlagen und - leitungen zugunsten der Allgemeinheit sind in den Verkehrsflächen zu führen.</p>  |  | <p>8 <b>Grünflächen ( § 9(1) Nr. 15 BauGB)</b></p> <p>Entlang der Geltungsbereichslinie zieht sich umlaufend ein 5,0 m breiter Grünstreifen, der mit privatem Grün belegt ist. Dieser ist mit heimischen Laubholzern und Büschen zu bepflanzen und dauerhaft zu unterhalten.</p> <p>Entlang der öffentlichen Verkehrsfläche zieht sich ein 0,70 m breiter Grünstreifen, der mit öffentlichem Grün (Rasen) zu belegen und dauerhaft zu unterhalten ist.</p> <p>9 <b>Planungen, Nutzungsregelungen, Maßnahmen und Flächen für Maßnahmen zum Schutz, zur Pflege und Entwicklung von Natur und Landschaft ( § 9(1) Nr. 20 und Nr. 25 a BauGE)</b></p> <p>Flächen zum Anpflanzen von Bäumen und Sträuchern:</p> <p>Die Flächen zum Anpflanzen von Bäumen und Sträuchern sollen als geschlossenen Pflanzungen erichtet und auf Dauer erhalten werden.</p> <p>Der sich entlang der Geltungslinie des Bebauungsgebiets umlaufend ziehende 5 m breite Grünstreifen ist mit Ahorn- und Akaziensäulen, Hainbuche, Rotbuche Linden u. a. Zwischenpflanzungen sind 420 Stück Sträucher vorgesehen. Es sollen folgende Straucharten verwendet werden: Rotdorn, Weißdorn, Rüttiche, Weißbuche, Haselnuss, Fleuer, Schneeball, Holunder, Feldahorn; Pflanzgrösse 60- 80 cm, je 3 cm 1-2 Sträucher.</p> |  |
| <p>10 <b>Bestandsdarstellungen, Kennzeichnungen und Nachrichtliche Übernahme</b></p> <p>Flurstücksgrenzen</p> <p>123 vorhandene Flurstücknummern</p> <p>vorgeschlagene Baukörper</p> <p>Telekom, vorhandenes Kabel</p> <p>Fluchtlinie zum Einmaßen Telefon-Kabel zwischen DP 52 und DP 97</p> <p>Leitungen Bestand, unterirdisch, (Wasser, Abwasser, Ei)</p> <p>Trinkwasserschutzzone III</p>   |  | <p>11 Hinweise</p> <p>Bei Erdarbeiten auftretende Funde oder auffällige Bodenverfärbungen sind gemäß § 11 DSchG M-V unverzüglich der unteren Denkmalschutzbehörde zu melden und die Fundstelle bis zum Eintritt des Landesamtes für Bodendenkmale in unverändertem Zustand zu halten.</p> <p>Der Beginn der Erdarbeiten ist der unteren Denkmalschutzbehörde und dem Landesamt für Bodendenkmalpflege spätestens 4 Wochen vor Termin schriftlich und unverbindlich mitzuteilen.</p>  |  |
| <p><b>Teil B : Örtliche Bauvorschriften</b></p> <p>1 <b>Örtliche Bauvorschriften ( § 86 Bau)</b></p> <p>1.1 Dachformen</p> <p>Gebäude sind eingeschossig zu errichten, mit Steildach &gt; 42° Dachneigung für Wohngebäude, &gt; 25° für Betriebsgebäude.</p> <p>Nebenanlagen, Garagen und Carports sind mit einer Dachneigung von &gt; 15° zu errichten.</p> <p>Dachaufbauten dürfen 1/ 3 der Traufhöhe nicht überschreiten.</p> <p>1.2 Gestaltung unbefohnter Flächen</p> <p>Die Bepflanzung hat mit standgerichten einheimischen Sträuchern und Bäumen zu erfolgen.</p> <p>Wehranlagen und Zäune sind aus wasserdurchlässigen Materialien wie Pflaster, Rasengittersteinen, Schotterrasen ö. ä. zu gestalten.</p> <p>1.3 Einfriedungen</p> <p>Die Einfriedung zu den vorhandenen bebauten Grundstücken hat mit lebenden Hecken aus einheimischen Gehölzen oder Zaun mit einer maximalen Höhe von 1, 20 m zu erfolgen.</p>   |  |  |  |
| <p><b>Satzung</b></p> <p>1. Die Genehmigung der Satzung mit dem Vorhaben- und Erschließungsplan, bestehend aus der Baugrenze, sowie die Stelle, bei der der Plan auf Dauer während der Dienststunden von jedem eingesehen werden kann und über den Inhalt Auskunft zu erhalten ist, sind in der Zeit vom 20.2.97 ... bis zum 22.2.97, ortüblich bekannt gemacht worden.</p> <p>2. Die für Raumordnung und Landesplanung zuständige Behörde ist gemäß § 246 a Abs. 1 Satz 1 Nr. 1 BauGB beteiligt worden.</p> <p>3. Die von der Planung berührten Träger öffentlicher Belange sind mit Schreiben vom 03.04.96... zur Abgabe einer Stillellungnahme aufgefordert worden.</p> <p>4. Die Gemeindevertretung hat am 02.04.96... den Entwurf des Vorhaben- und Erschließungsplans mit Begründung beschlossen und zur Auslegung bestimmt.</p> <p>5. Der Entwurf des Vorhaben- und Erschließungsplans, bestehend aus der Planzeichnung ( Teil A ) und dem Text ( Teil B ), sowie den Beurkundung haben in der Zeit vom 16.04.96... bis zum 30.04.96... während folgender Zeiten Mo-Fr 8:11-13:30 Di 14:00-17:30... nach § 2 Abs. 3 BauGB. Maßnahmegesetz öffentlich auslegen. Die öffentliche Auslegung ist mit dem Hinweis, daß Bedenken und Anregungen während der Zeit vom 03.04.96... bis zum 24.04.96... durch Aushang ortüblich bekanntgemacht werden.</p> <p>6. Die Gemeindevertretung hat die vorgebrachten Bedenken und Anregungen sowie die Ergebnisse ist mitgeteilt worden.</p> <p>7. Der katastermäßige Bestand am 28.10.96... wird als richtig dargestellt beschreibt. Hinsichtlich der lagerichtigen Darstellung der Grenzpunkte gilt der Vorbehalt, daß eine Prüfung nur grob erfolgt die rechtsverbindliche Flurkarte im Maßstab 1 : 3500 ... vorliegt. Regretansprüche können nicht abgelehnt werden. Eine örtliche Vermessung und Feststellung der Verfahrensgrenze ist erforderlich.</p> <p>8. Der Vorhaben- und Erschließungsplan, bestehend aus der Planzeichnung ( Teil A ) und dem Text ( Teil B ) wurde am 19.03.96... von der Gemeindevertretung als Satzung beschlossen. Die Begründung wurde genehmigt.</p> <p>9. Die Genehmigung der Satzung mit dem Vorhaben- und Erschließungsplan, bestehend aus der Planzeichnung ( Teil A ) und dem Text ( Teil B ) wurde mit Verfügung der höheren Verwaltungsbehörde vom 04.12.96... A2: 61/2-2.204-96 mit Nebenbestimmungen und Hinweisen - erteilt.</p> <p>10. Die Nebenbestimmungen wurden durch den satzungändernden Beschluß der Gemeindevertretung vom 20.03.97 erfüllt, die Hinweise sind beachtet.</p> <p>Das wurde mit Verfügung der höheren Verwaltungsbehörde vom 04.12.96... bestätigt.</p> |  |  |  |

## Verfahrensvermerke

- |  |  |  |  |
|--|--|--|--|
| <p>Die Gemeindevertretung der Gemeinde Ritzerow hat am 27.07.95..... nach<br/>§ 2 Abs. 1 BauGB die Aufstellung des Vorhaben- und Erschließungsplanes beschlossen.<br/>Die ortsübliche Bekanntmachung des Aufstellungsbeschlusses ist durch Aushang<br/>an den Bekanntmachungstafeln vom 31.07.95..... bis zum 01.01.95..... erfolgt.</p>   |  | <p>11. Die Vorhaben- und Erschließungssatzung, bestehend aus der Planzeichnung<br/>( Teil A ) und dem Text ( Teil B ) wird hiermit ausgefertigt.</p>   |  |
| <p>Ritzerow, den 24.2.97<br/><i>D. Pöhlke</i><br/>Der Bürgermeister</p>  |  | <p>12. Die Erteilung der Genehmigung für die Satzung über den Vorhaben- und Erschließungs-<br/>sowie die Stelle, bei der der Plan auf Dauer während der Dienststunden von jedermann<br/>eingesehen werden kann und über den Inhalt Auskunft zu erteilen ist, sind in der<br/>Zeit vom 20...27..... bis zum 27.02.97..... ortsüblich bekannt gemacht worden.<br/>In der Bekanntmachung ist auf die Geltendmachung der Verletzung von<br/>Rechtsfolgen ( § 215 Abs. 2 BauGB ) und weiter auf Fälligkeit und Erlöschen von<br/>Entschädigungsansprüchen ( §§ 44, 246 a Abs. 1 Nr. 9 BauGB ) und auf die Bestimmung<br/>§ 5 Abs. 5 Kommunalverfassung Mecklenburg-Vorpommern ( KV M-V ) vom 18. Februar<br/>( GVObI. M-V S. 249 ) hingewiesen worden. Die Satzung ist am 24.2.97 in Kraft g.</p> |  |
| <p>Ritterow, den 24.2.97<br/><i>D. Pöhlke</i><br/>Der Bürgermeister</p>  |  | <p>13. Die für Raumordnung und Landesplanung zuständige Behörde ist gemäß § 246 a<br/>Abs. 1 Satz 1 Nr. 1 BauGB beteiligt worden.</p>  |  |
| <p>Ritterow, den 24.2.97<br/><i>D. Pöhlke</i><br/>Der Bürgermeister</p>  |  | <p>14. Die von der Planung berührten Träger öffentlicher Belange sind mit Schreiben vom<br/>03.04.96.... zur Abgabe einer Stellungnahme aufgefordert worden.</p>   |  |
| <p>Ritterow, den 24.2.97<br/><i>D. Pöhlke</i><br/>Der Bürgermeister</p>  |  | <p>15. Der Entwurf des Vorhaben- und Erschließungsplans, bestehend aus der<br/>Planzeichnung ( Teil A ) und dem Text ( Teil B ) , sowie der Begründung haben<br/>in der Zeit vom 16.04.96.... bis zum 30.04.96.... während folgender Zeiten: Mo-Fr 8*11<sup>30</sup><br/>Di. 14.00-17.30... nach § 2 Abs. 3 BauGB- Maßnahmengesetz, öffentlich ausgelegen. Die<br/>öffentliche Auslegung ist mit dem Hinweis, daß Bedenken und Anregungen während der<br/>Auslegungsfrist von jedermann schriftlich oder zur Niederschrift vorgebracht werden können, in<br/>der Zeit vom 03.04.96.... bis zum 24.04.96.... durch Aushang ortsüblich bekanntgemacht<br/>worden.</p>  |  |
| <p>Ritterow, den 24.2.97<br/><i>D. Pöhlke</i><br/>Der Bürgermeister</p>  |  | <p>16. Die Gemeindevertretung hat am 02.04.96.... den Entwurf des Vorhaben- und<br/>Erschließungsplans mit Begründung beschlossen und zur Auslegung bestimmt.</p>  |  |
| <p>Ritterow, den 24.2.97<br/><i>D. Pöhlke</i><br/>Der Bürgermeister</p>  |  | <p>17. Der Katastermaßige Bestand am 28.10.96.... wird als richtig dargestellt bescheinigt. Hinsichtlich<br/>der lagerichtigsten Darstellung der Grenzpunkte gilt der Vorbereitung, daß eine Prüfung nur grob<br/>erfolgte, da die rechtsverbindliche Flurkarte im Maßstab 1:3890..... vorliegt. RegieBaansprüche<br/>können nicht abgeleitet werden. Eine örtliche Vermessung und Feststellung der Verfahrensgrenze<br/>ist erforderlich.</p>   |  |
| <p>Ritterow, den 24.2.97<br/><i>D. Pöhlke</i><br/>Der Bürgermeister</p>  |  | <p>18. Der Vorhaben- und Erschließungsplan, bestehend aus der Planzeichnung ( Teil A ) und dem<br/>Text ( Teil B ) wurde am 09.03.96.... von der Gemeindevertretung als Satzung beschlossen.<br/>Die Begründung wurde gebilligt.</p>   |  |
| <p>Ritterow, den 24.2.97<br/><i>D. Pöhlke</i><br/>Der Bürgermeister</p>  |  | <p>19. Die Genehmigung der Satzung mit dem Vorhaben- und Erschließungsplan, bestehend aus der<br/>Planzeichnung ( Teil A ) und dem Text ( Teil B ) wurde mit Verfügung der höheren<br/>Verwaltungsbehörde vom 04.12.96.... AZ: 61/2-2.04.96 mit Nebenbestimmungen und<br/>Hinweisen - erteilt.</p>   |  |
| <p>Ritterow, den 24.2.97<br/><i>D. Pöhlke</i><br/>Der Bürgermeister</p>  |  | <p>20. Die Nebenbestimmungen wurden durch den satzungsändernden Beschuß der<br/>Gemeindevertretung vom 16.01.97 erfüllt, die Hinweise sind beachtet.<br/>Das wurde mit Verfügung der höheren Verwaltungsbehörde vom .....<br/>Az: ..... bestätigt.</p>   |  |
| <h2 style="text-align: center;"><u>Satzung</u></h2>  |  |  |  |
| <p style="text-align: center;"><b>Ritzerow</b></p>   |  |  |  |
|    |  |  |  |
| <p><b>Teil A - Planzeichnung</b></p>   |  |  |  |
| <p>Maßstab 1 : 500<br/>Zeichenerklärung<br/>Nachrichtliche Übernahme und<br/>Kennzeichnungen<br/>Regelquerschnitte</p>   |  |  |  |
| <p><b>Teil B - Textliche Festsetzung</b></p>   |  |  |  |
| <p>Planungsrechtliche Festsetzung<br/>Örtliche Bauvorschriften</p>   |  |  |  |
| <p><b>Satzung der Gemeinde Ritzerow über den Vorhaben- und Erschließungsplan Nr. 1</b></p>   |  |  |  |
| <p>Aufgrund des § 7 des Maßnahmegesetzes zum Baugesetzbuch in der Fassung vom 29.06.1994 (BGBl. I S. 622) sowie nach § 86 der Landeshauptordnung M-V (GVObI M-V 1994) wird nach Beschlussfassung durch die Gemeindevertretung vom 09.03.96. und mit Ge-<br/>hörenden Verwaltungsbehörde folgende Satzung über den Vorhaben- und Erschließungs-<br/>Gebiet Ritzerow, bestehend aus der Planzeichnung ( Teil A ) und dem Text ( Teil B )</p> |  |  |  |
| <p><b>Ritzerow</b></p>   |  |  |  |
| <p><b>Teil A - Planzeichnung</b></p>   |  |  |  |
| <p>Maßstab 1 : 500<br/>Zeichenerklärung<br/>Nachrichtliche Übernahme und<br/>Kennzeichnungen<br/>Regelquerschnitte</p>   |  |  |  |
| <p><b>Teil B - Textliche Festsetzung</b></p>   |  |  |  |
| <p>Planungsrechtliche Festsetzung<br/>Örtliche Bauvorschriften</p>   |  |  |  |
| <p><b>Satzung der Gemeinde Ritzerow über den Vorhaben- und Erschließungsplan Nr. 1</b></p>   |  |  |  |
| <p>Aufgrund des § 7 des Maßnahmegesetzes zum Baugesetzbuch in der Fassung vom 29.06.1994 (BGBl. I S. 622) sowie nach § 86 der Landeshauptordnung M-V (GVObI M-V 1994) wird nach Beschlussfassung</p>   |  |  |  |