


**Anlage:**

**Geltungsbereich des Vorhabenbezogenen Bebauungsplanes  
„Agri-Photovoltaikanlage Neukrug“ der Gemeinde Eldetal**

**Legende:**

 Geltungsbereich

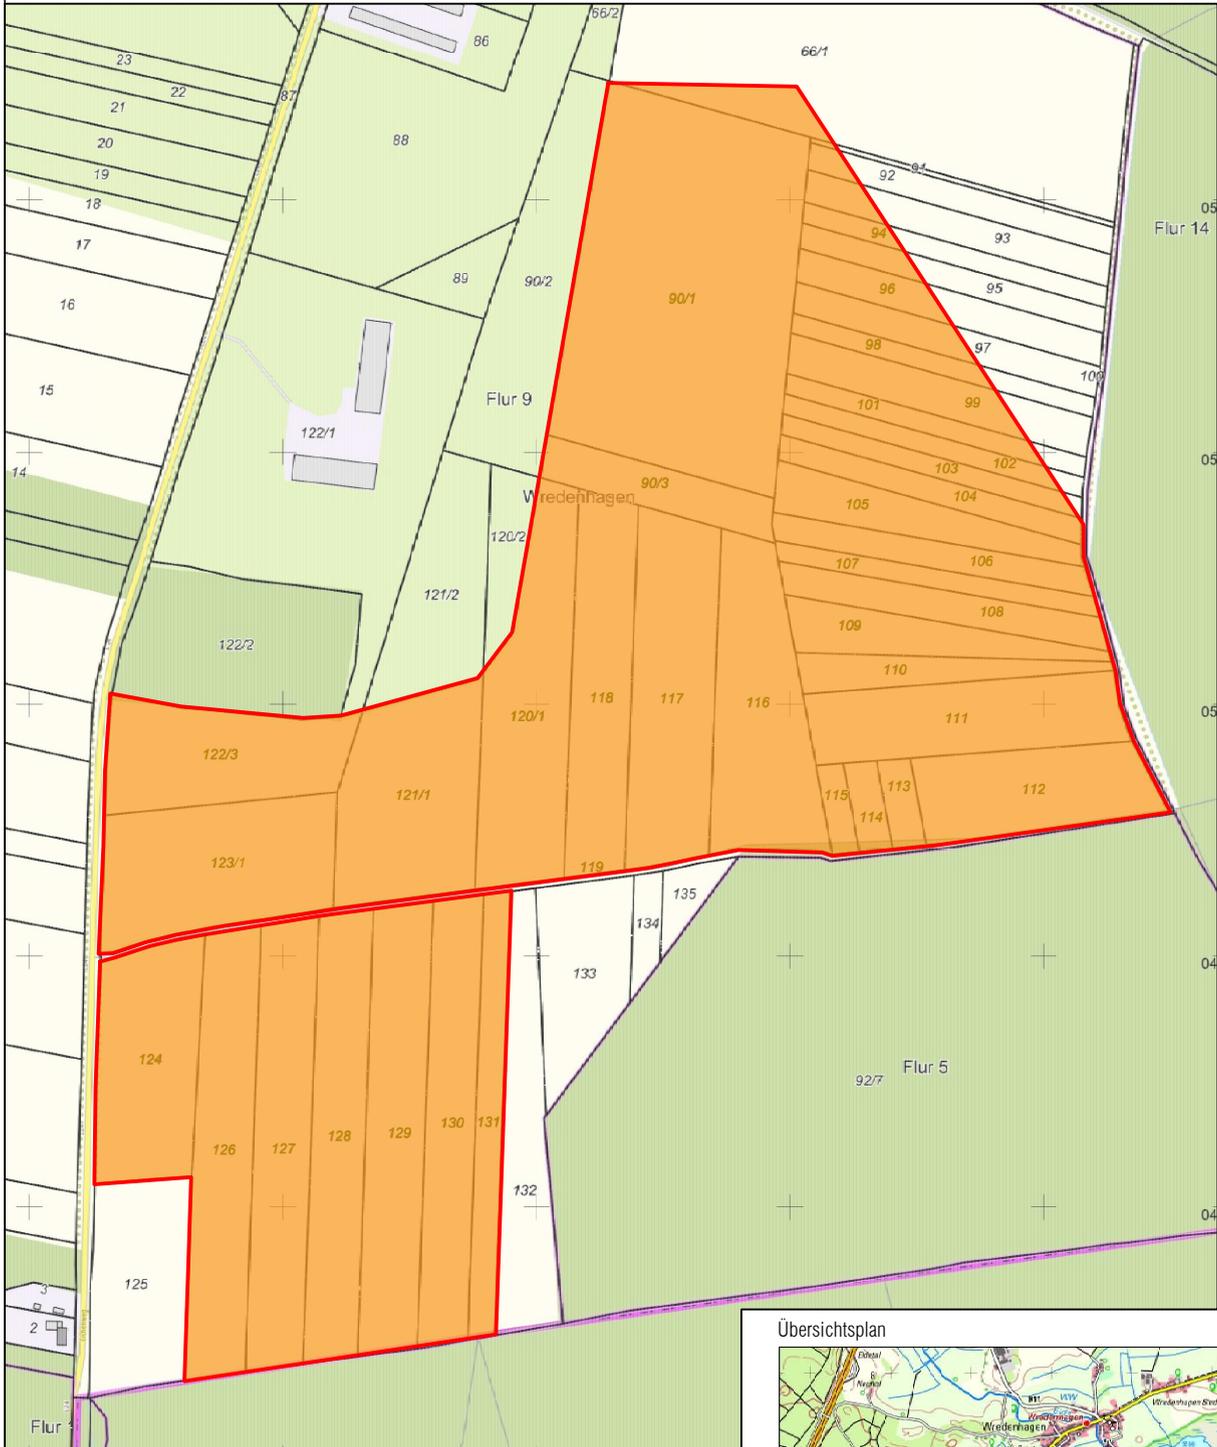

Übersichtsplan



Maßstab 1:7.500  
Stand: 12.04.2024

Plangrundlage: PDF Auszug aus Geoportal MV 13.03.2023