


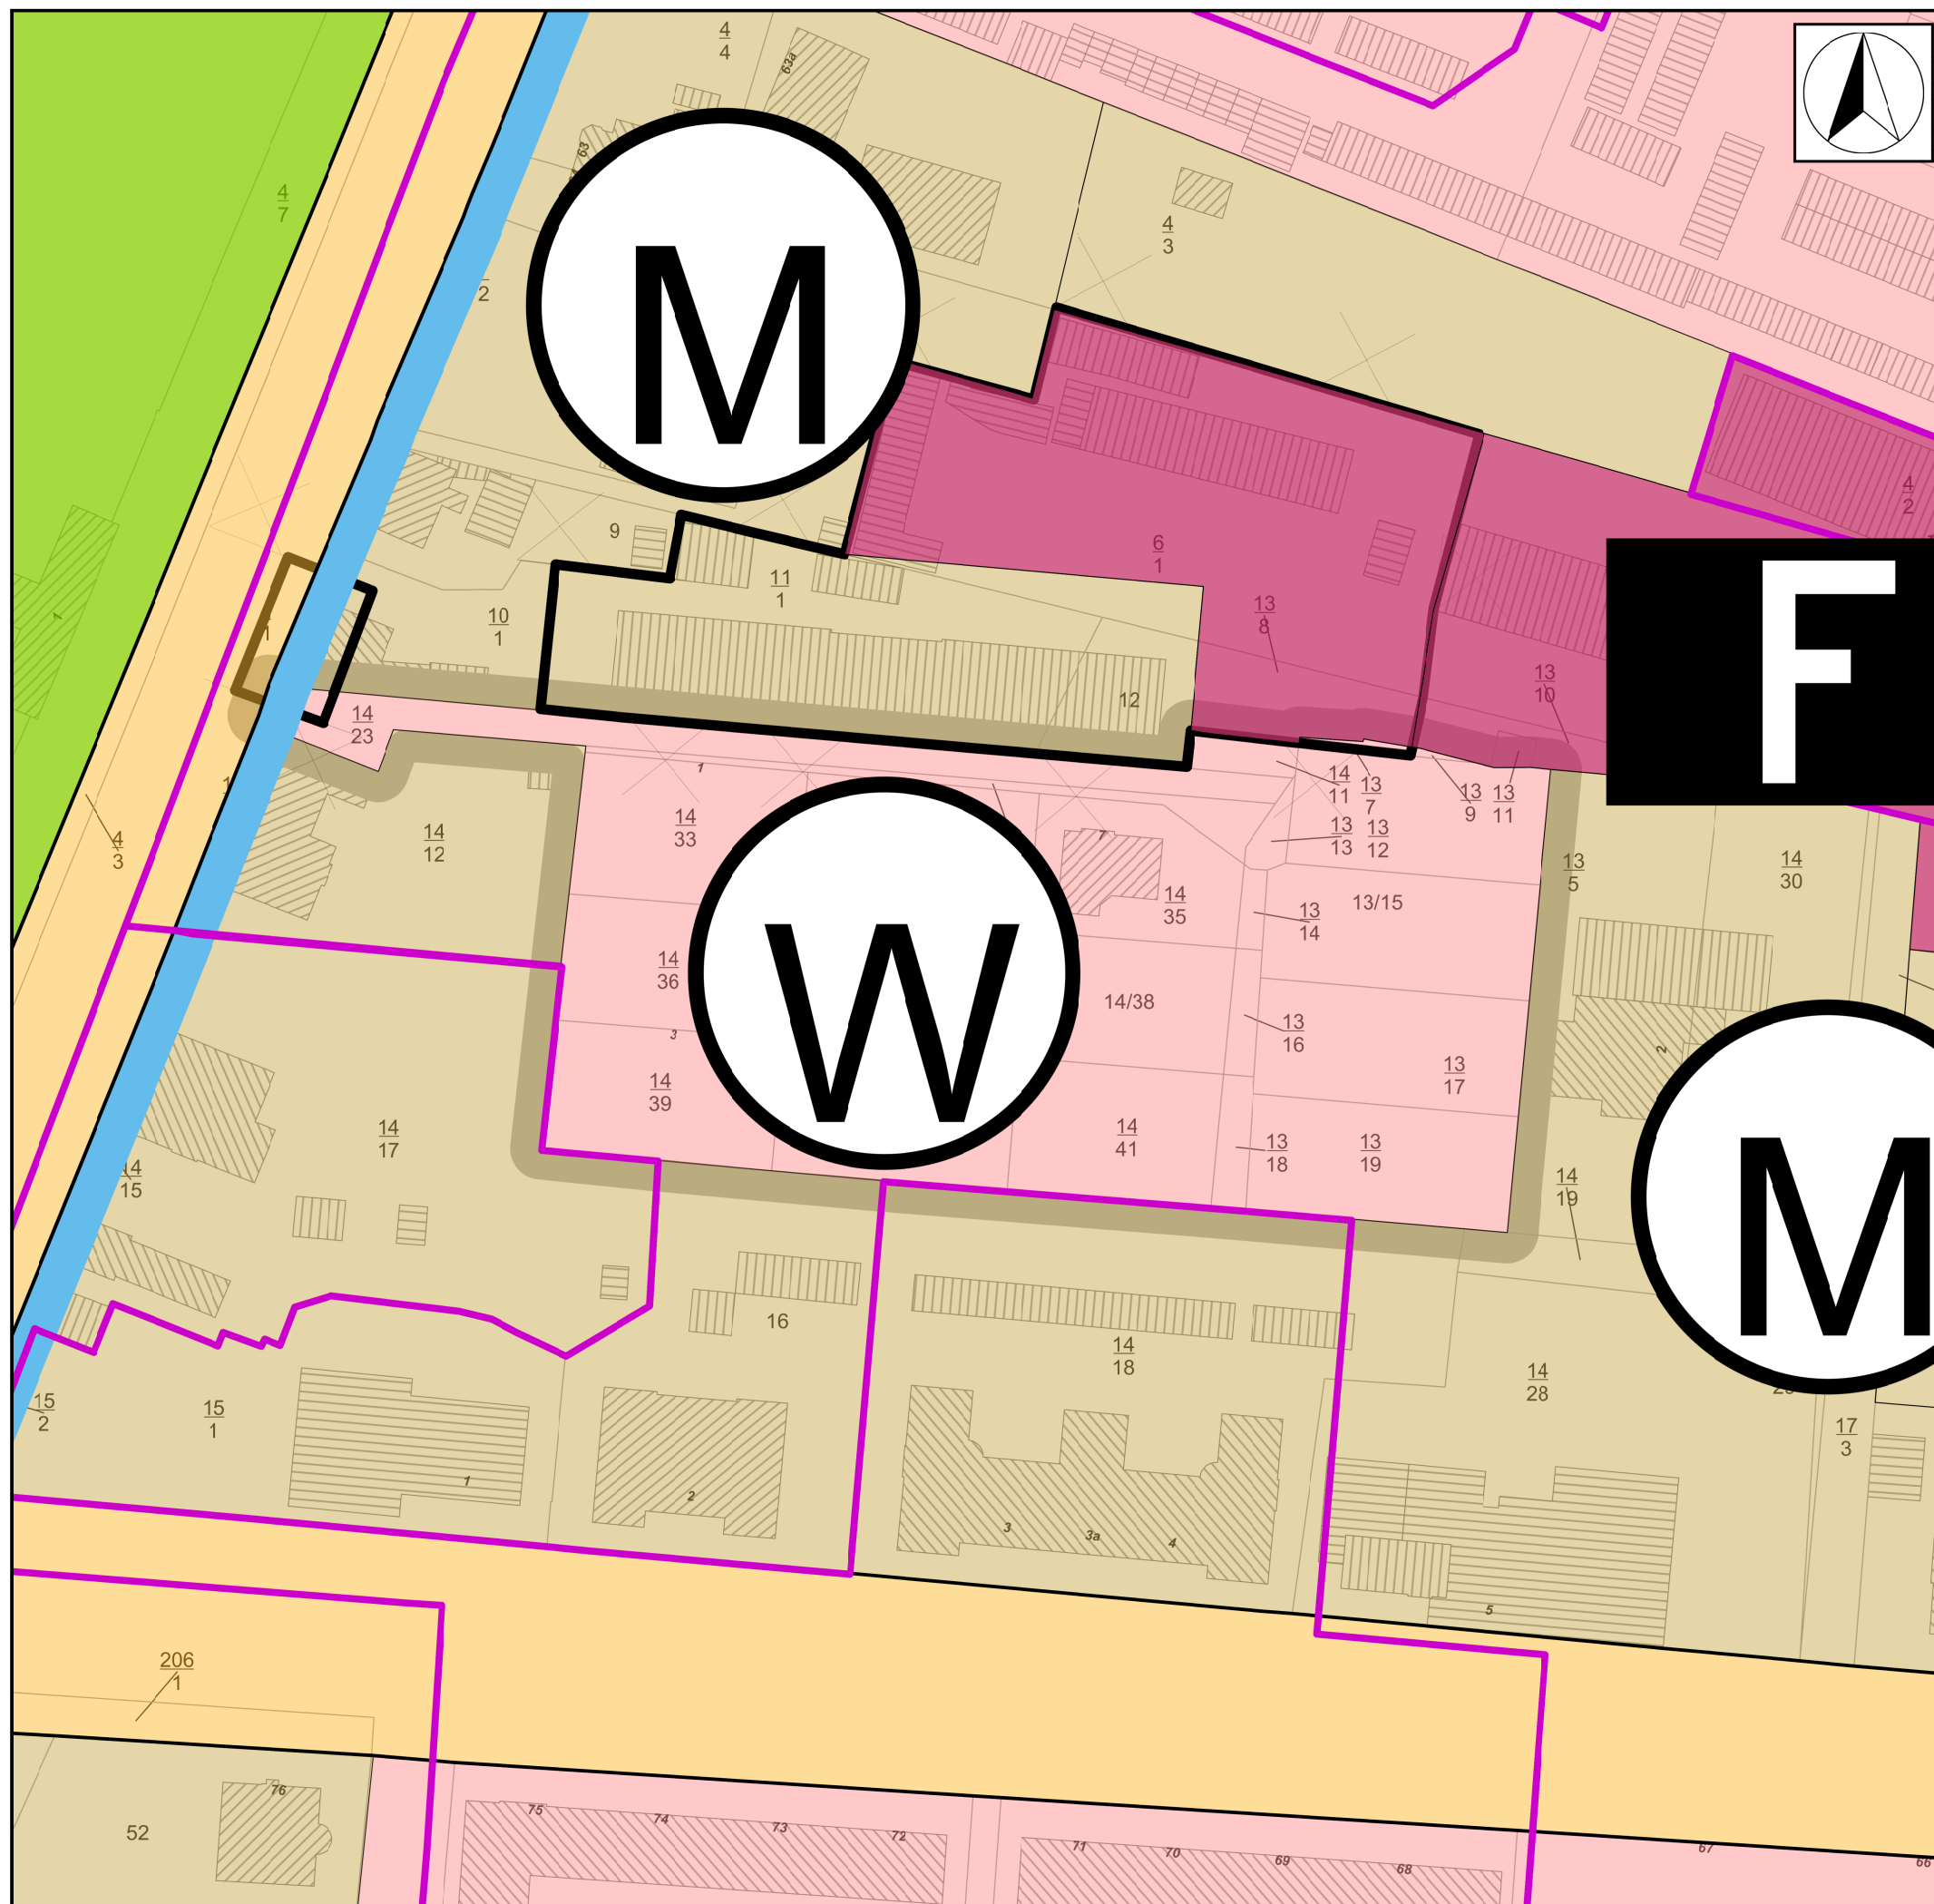

 Grenze des räumlichen Geltungsbereiches der 9. Berichtigung des Flächennutzungsplans für den Bereich der 1. Änderung des Bebauungsplans Nr. 23 - Kessiner Viertel - Teilbereich A

 Wohnbaufläche

9. Berichtigung des Flächennutzungsplans für den Bereich der 1. Änderung des Bebauungsplans Nr. 23 - Kessiner Viertel - Teilbereich A

Datum: März 2024

Maßstab: 1: 1.000