

VORHABEN- UND ERSCHLIEßUNGSPLAN ZUM VORHABENBEZOGENEN BEBAUUNGSPLAN NR. 9 DER GEMEINDE LÜTZOW

Vorhabenträger:


Becken Erneuerbare Energien GmbH
Langen Brützer Weg 2
19067 Cambs

Technisch-bauliche Darstellungen


Alle technisch-baulichen Darstellungen wurden von folgendem Planungsbüro ausgearbeitet:

Enertek Anlagenbau GmbH
Kurt-Dunkelmann-Straße 9
18057 Rostock

Abbildung Modulgestell

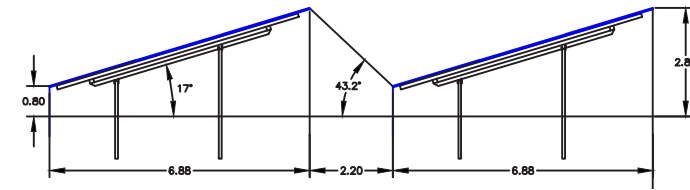

Belegungsplan (ohne Maßstab)

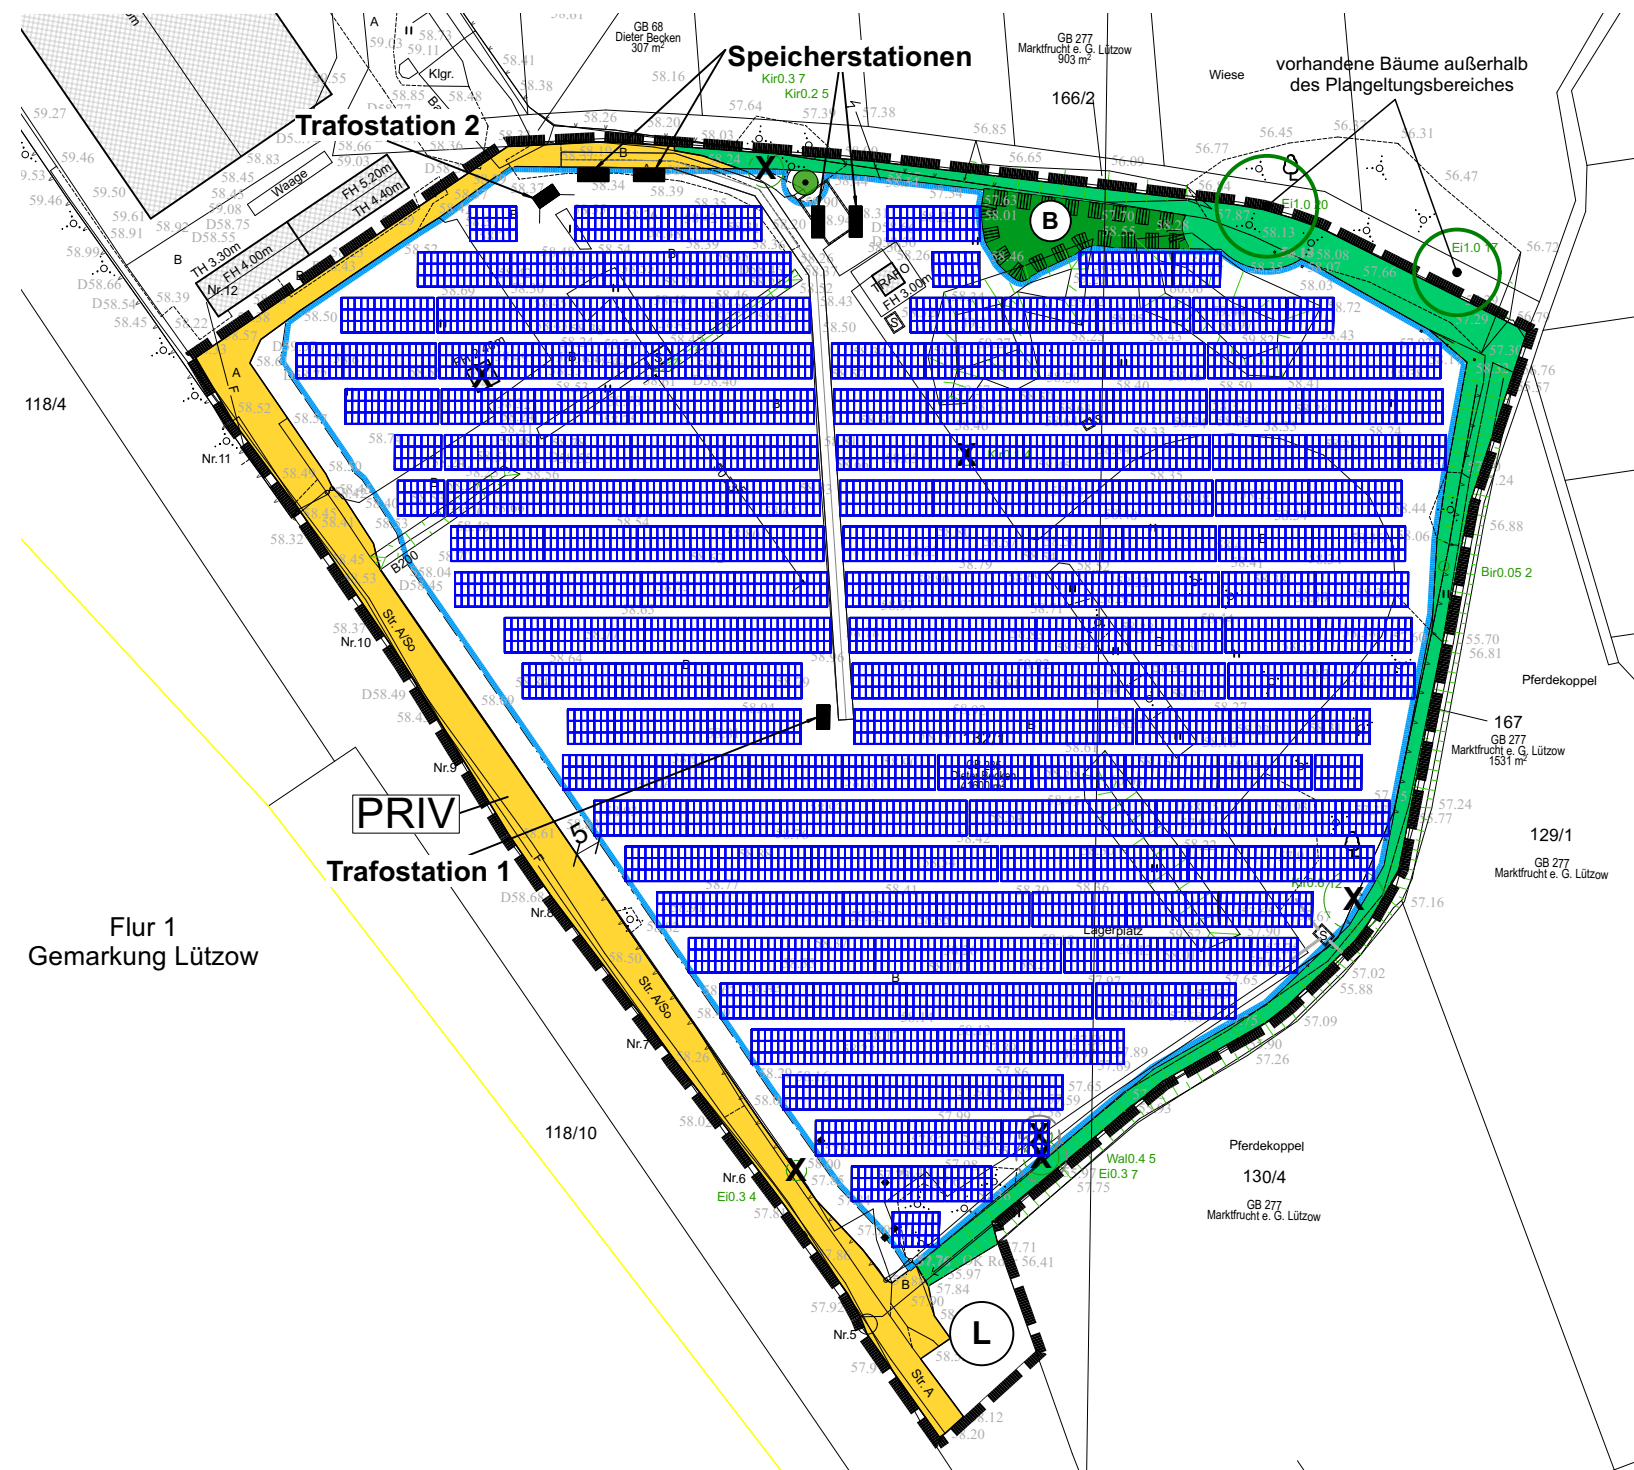

- Sonstiges Sondergebiet, hier: Freiflächenphotovoltaikanlage
- Baugrenze gem. vorhabenbezogenen B-Plan Nr. 9
- private Grünflächen
- private Verkehrsflächen
- Modultische mit Solarmodulen
- Biotop
- Bäume zu erhalten
- Bäume, fortgefallen sowie künftig fortfallend
- Bauliche Anlagen, fortfallend sowie künftig fortfallend
- Löschwasserentnahmestelle/-kissen mit 120 m³ Fassungsvermögen
- Sonstige baulichen Anlagen
- Grenze des Geltungsbereiches gem. vorhabenbezogene B-plan Nr. 9

Vermerk

Der Vorhaben- und Erschließungsplan entspricht der mit dem Vorhabenträger und der Gemeinde Lützwow abgestimmten Fassung und wird hiermit ausgefertigt.

Lützwow, den

Siegel

(T. Waldrapp)
- Bürgermeister -

M 1:1500