


Bebauungsplan Nr. 4
Sondergebiet
"Freiflächen-Photovoltaikanlage
Göhren"

Vorentwurf

- Maßnahmenkonzept -

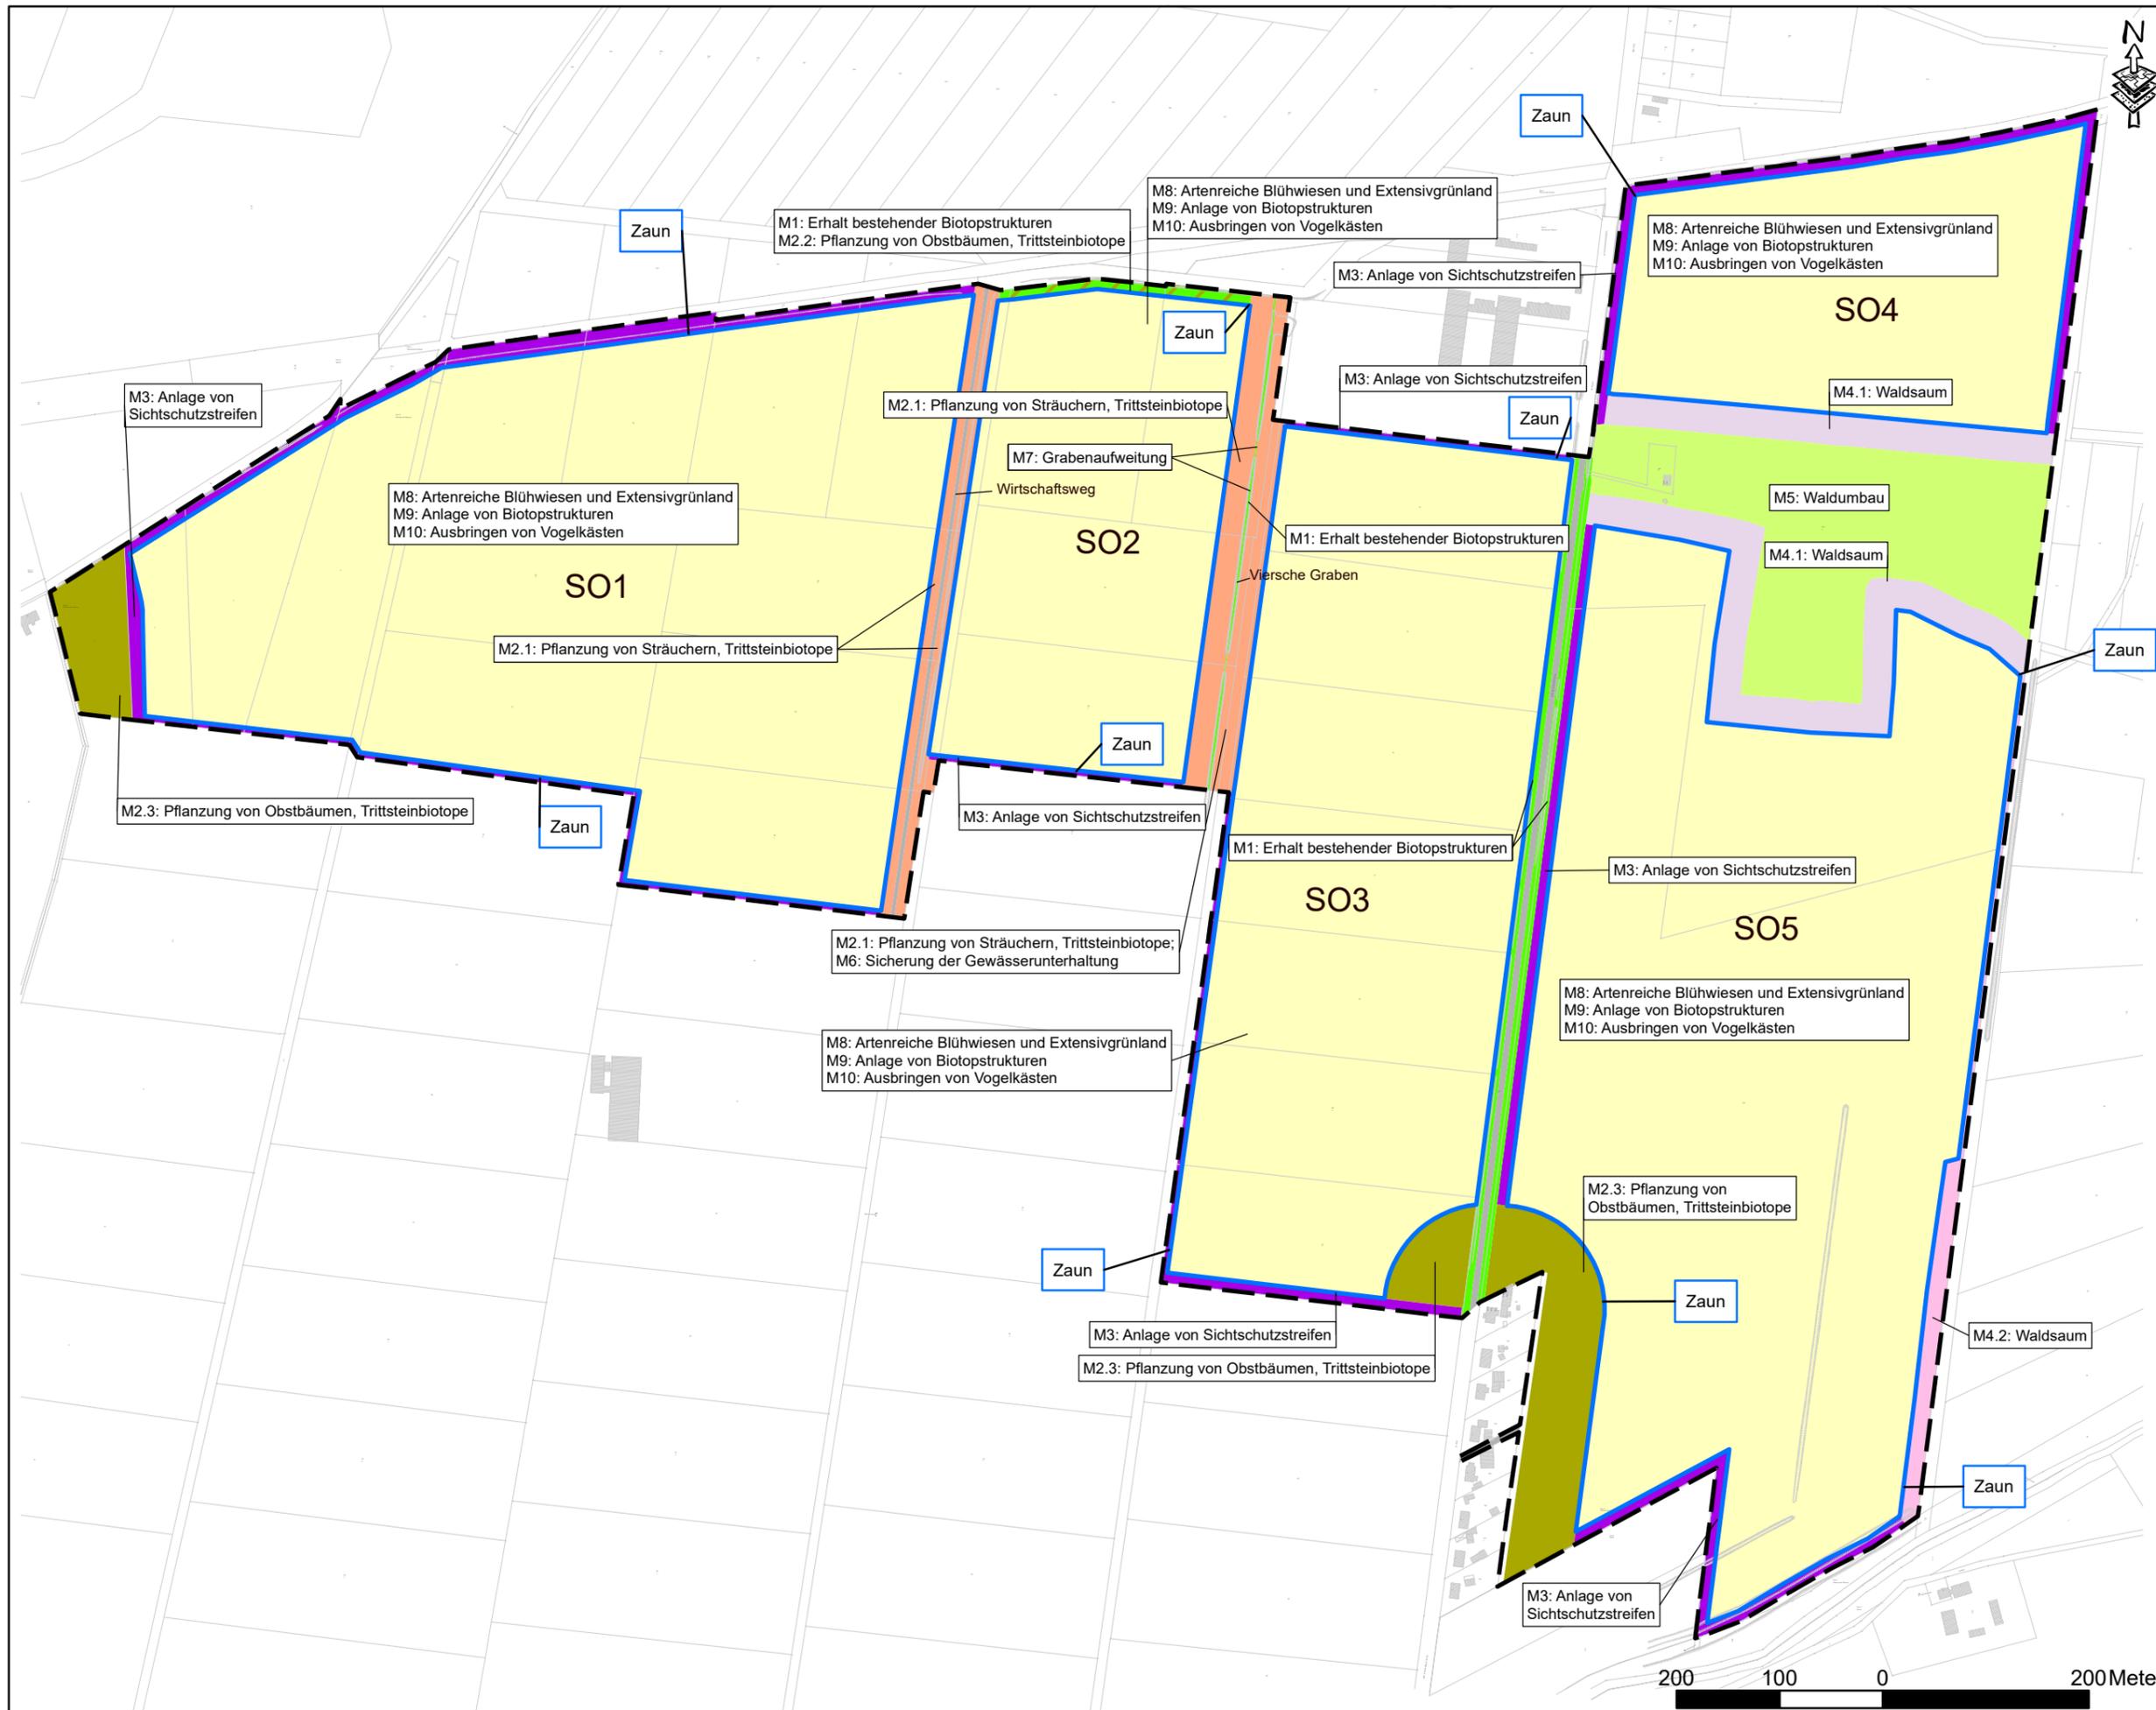

bosch & partner
EUROPEAN ENERGY
Sondergebiet
Freiflächen-Photovoltaikanlage
Göhren
- Maßnahmenkonzept -
Maßstab: 1:6.000
Stand: Dezember 2022