



Pflanzschema

3-reihige Feldhecke mit Wildschutzverbisszaun am Beispiel 100 m Länge

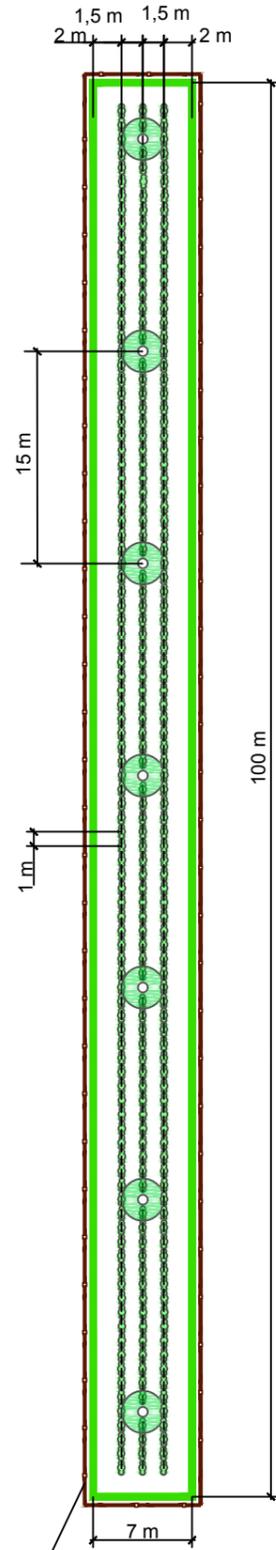

Wildschutzverbisszaun umlaufend

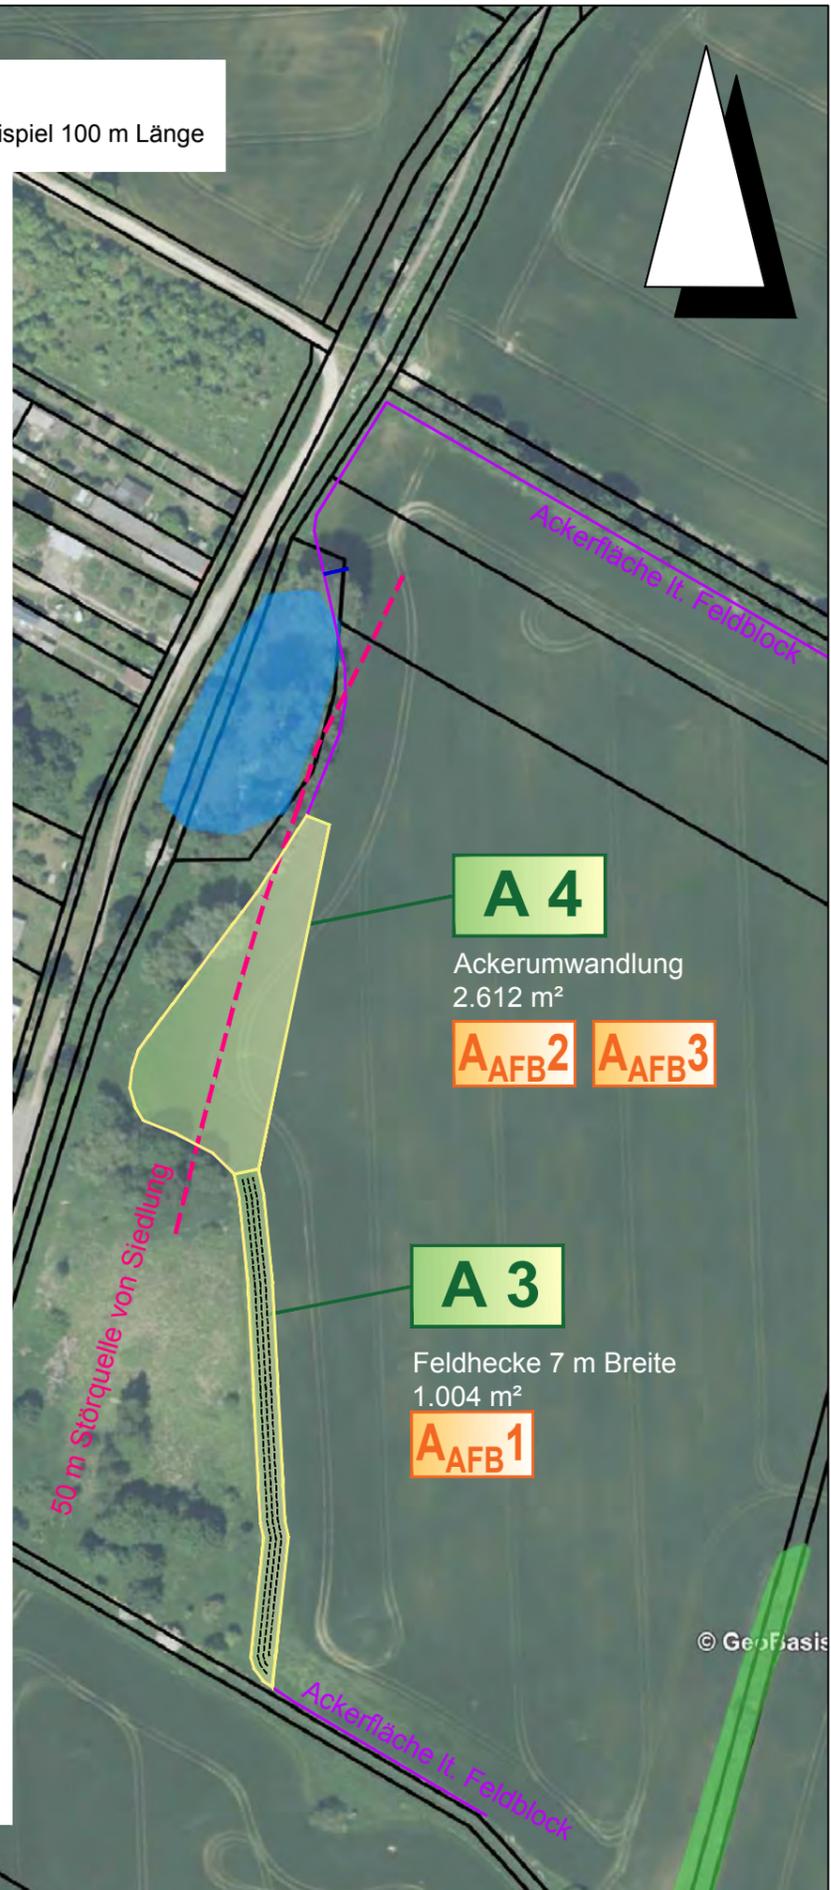

A 4

Ackerumwandlung
2.612 m²

A_{AFB2}

A_{AFB3}

A 3

Feldhecke 7 m Breite
1.004 m²

A_{AFB1}

Legende

Kompensationsmaßnahmen A 3 und A 4

A 3 Anlage einer Feldhecke
7 m Breite x ca.146 m Länge = 1.004 m²

A 4 Umwandlung von Acker in Brachfläche mit Nutzungsoption als Mähwiese
2.612 m²

Maßnahmenbeschreibung s. Text Umweltbericht

Lage: Gemarkung Barth
Flur 7
Flurstück 33

Maßnahmen Artenschutz

Anlage Feldhecke

Ackerumwandlung

Stein- und Totholzriegel

Bebauungsplan Nr. 45 der Stadt Barth "Am Ihlenpfehl an der Chausseestraße" (Landkreis Vorpommern-Rügen)

- Kompensationsmaßnahmen A 3 und A 4 -

Fachplaner: Dipl.-Ing. Babette Lebahn Am Mühlensee 9 19065 Pinnow OT Godern		Verfahrensträger: Stadt Barth über Amt Barth Teergang 2 18356 Barth	
Dipl.-Ing. (FH) Brit Schoppmeyer Wokreuter Weg 3 a 18239 Heiligenhagen		Auftraggeber: Architektur und Stadtplanung Stadtplanungsbüro Beims Friedensstraße 51 19053 Schwerin	
Bearbeitung	Datum: 06/2024-08/2024	Name: B. Lebahn	Anzahl der Karten: 2 Karte:
Zeichnung	07/2024-08/2024	B. Lebahn	
Prüfung	08/2024	B. Lebahn	
Maßstab	1: 2.000		2