

Übersichtskarte



Legende

-  Geltungsbereich
-  Acker
-  Grünland
-  Grünlandbrache
-  Ziergarten
-  Nutzgarten
-  Hofplatz
-  Landwirtschaftl. Betrieb
-  Wohnwagen
-  Baum
-  Baumreihe
-  Nadelbaum
-  Obstbaum
-  Gehölz
-  Baumhecke
-  Hecke / Nadelgehölzhecke
-  Mauer
-  Holzhaufen
-  Erhaltungsgebot für Einzelbaum
-  gemäß §21, NatG M.-V. geschütztes Biotop
-  Grenze LSG "Mecklenburger Elbtal"

Baumarten

- Ah - Ahorn
- Bi - Birke
- Eb - Eberesche
- Ei - Eiche
- Eib - Eibe
- Er - Erle
- Es - Esche
- Fl - Flieder
- Ho - Holunder
- Ka - Kastanie
- Lä - Lärche
- Pa - Pappel
- Ro - Robinie
- Wei - Weide

157
Wa 154

Gemeinde Neu Gülze
Amt Boizenburg - Land


Ortsteil Gamm
Bestand

Projekt-Nr.	NG-02/95
Blatt-Nr.	
Maßstab	1:1000
Datum	11.08.95
gezeichnet	Ebnar
Planverfasser	M. Sommer

Planungsbüro Sommer GmbH - Stadtplanung u. Landschaftsarchitektur
Meffitzer Weg 8 · 19258 Boizenburg / Elbe · Tel.: 038847 - 50477 · FAX: 038847 - 50442

A Empfehlungen für Ausgleichsmaßnahmen bei Einzelbauvorhaben:

- ① Straßenbepflanzung ergänzen mit Stieleichen, Größe (18 / 20)
- ② Neuanlage von Feldgehölzhecken
- ③ Neuanlage von Obstgehölzen, Alte Sorten, Hochstämme

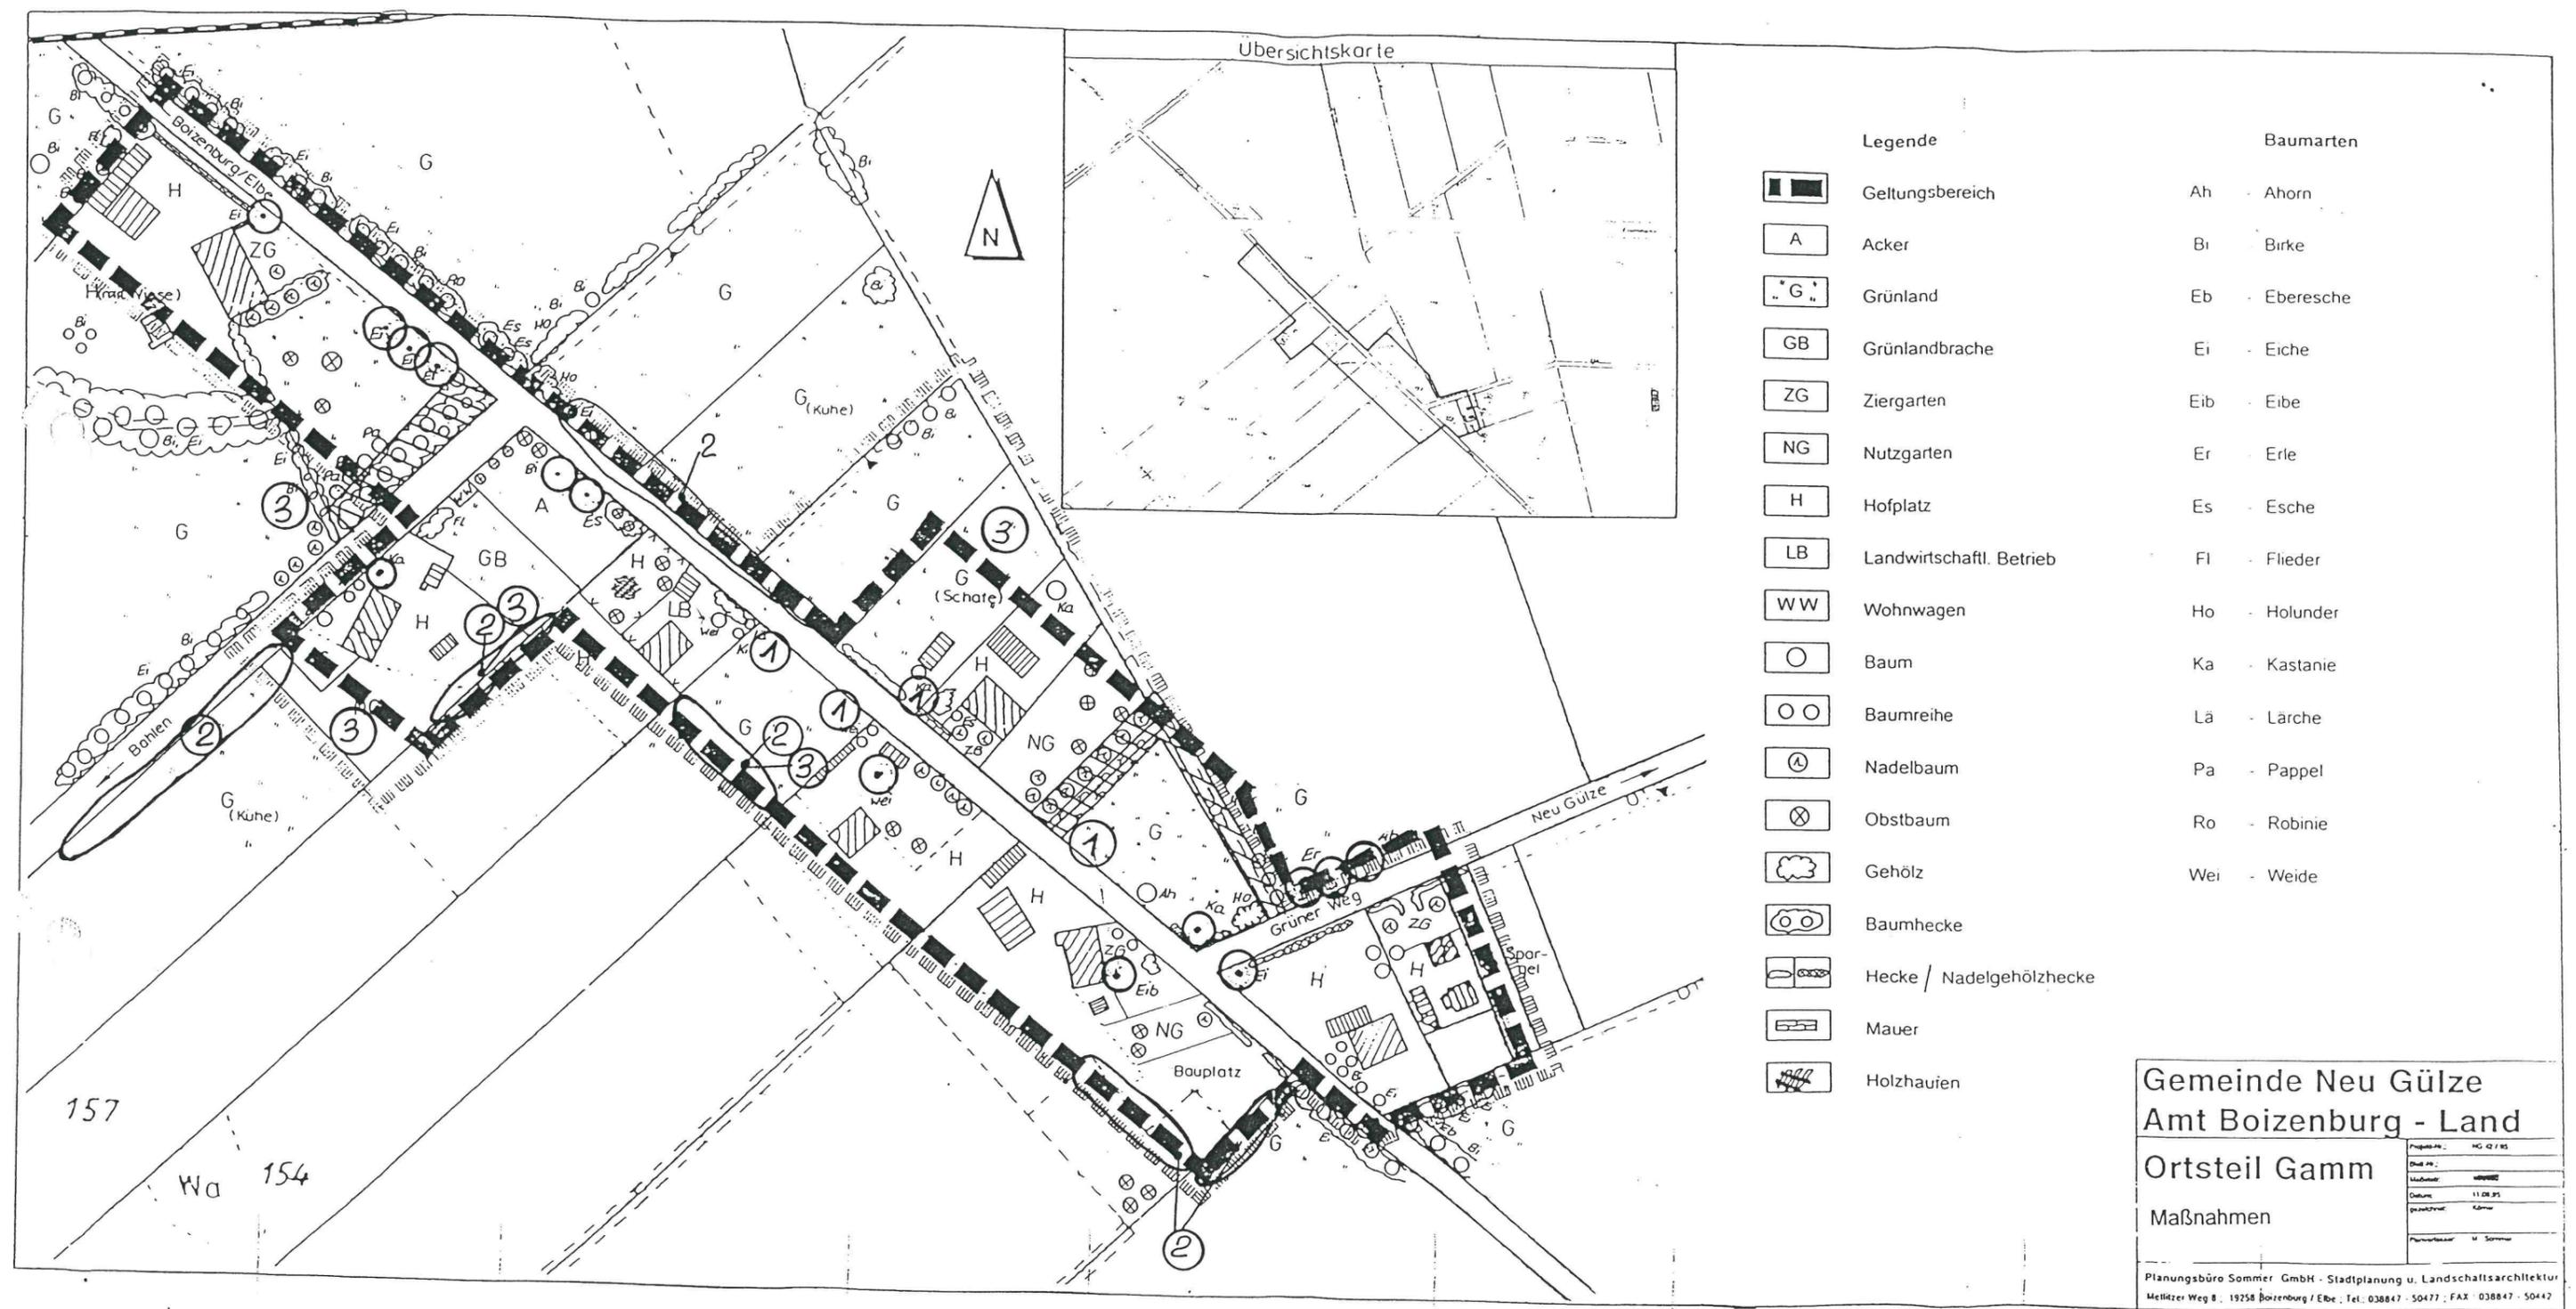

Legende

	Geltungsbereich
	Acker
	Grünland
	Grünlandbrache
	Ziergarten
	Nutzgarten
	Hofplatz
	Landwirtschaftl. Betrieb
	Wohnwagen
	Baum
	Baumreihe
	Nadelbaum
	Obstbaum
	Gehölz
	Baumhecke
	Hecke / Nadelgehölzhecke
	Mauer
	Holzhaufen

Baumarten

Ah	Ahorn
Bt	Birke
Eb	Eberesche
Ei	Eiche
Eib	Eibe
Er	Erlle
Es	Esche
Fl	Flieder
Ho	Holunder
Ka	Kastanie
Lä	Lärche
Pa	Pappel
Ro	Robinie
We	Weide

**Gemeinde Neu Gülze
Amt Boizenburg - Land**

Ortsteil Gamm

Maßnahmen

Projekt-Nr.:	HG 02 / 95
Datum:	
Maßstab:	1:500
Datum:	11.08.95
Gezeichnet:	Köster
Planverfasser:	M. Sommer

Planungsbüro Sommer GmbH - Stadtplanung u. Landschaftsarchitektur
Mettler Weg 8, 19258 Boizenburg / Elbe, Tel.: 038847 - 50477, FAX: 038847 - 50447

B Empfehlungen zur Übernahme in die Satzung:

- Kennzeichnung der geschützten Biotope gemäß §9 Abs.6 BauGB
- Kennzeichnung der Großbäume mit Erhaltungsgebot gemäß §9 (1) 25 BauGB