


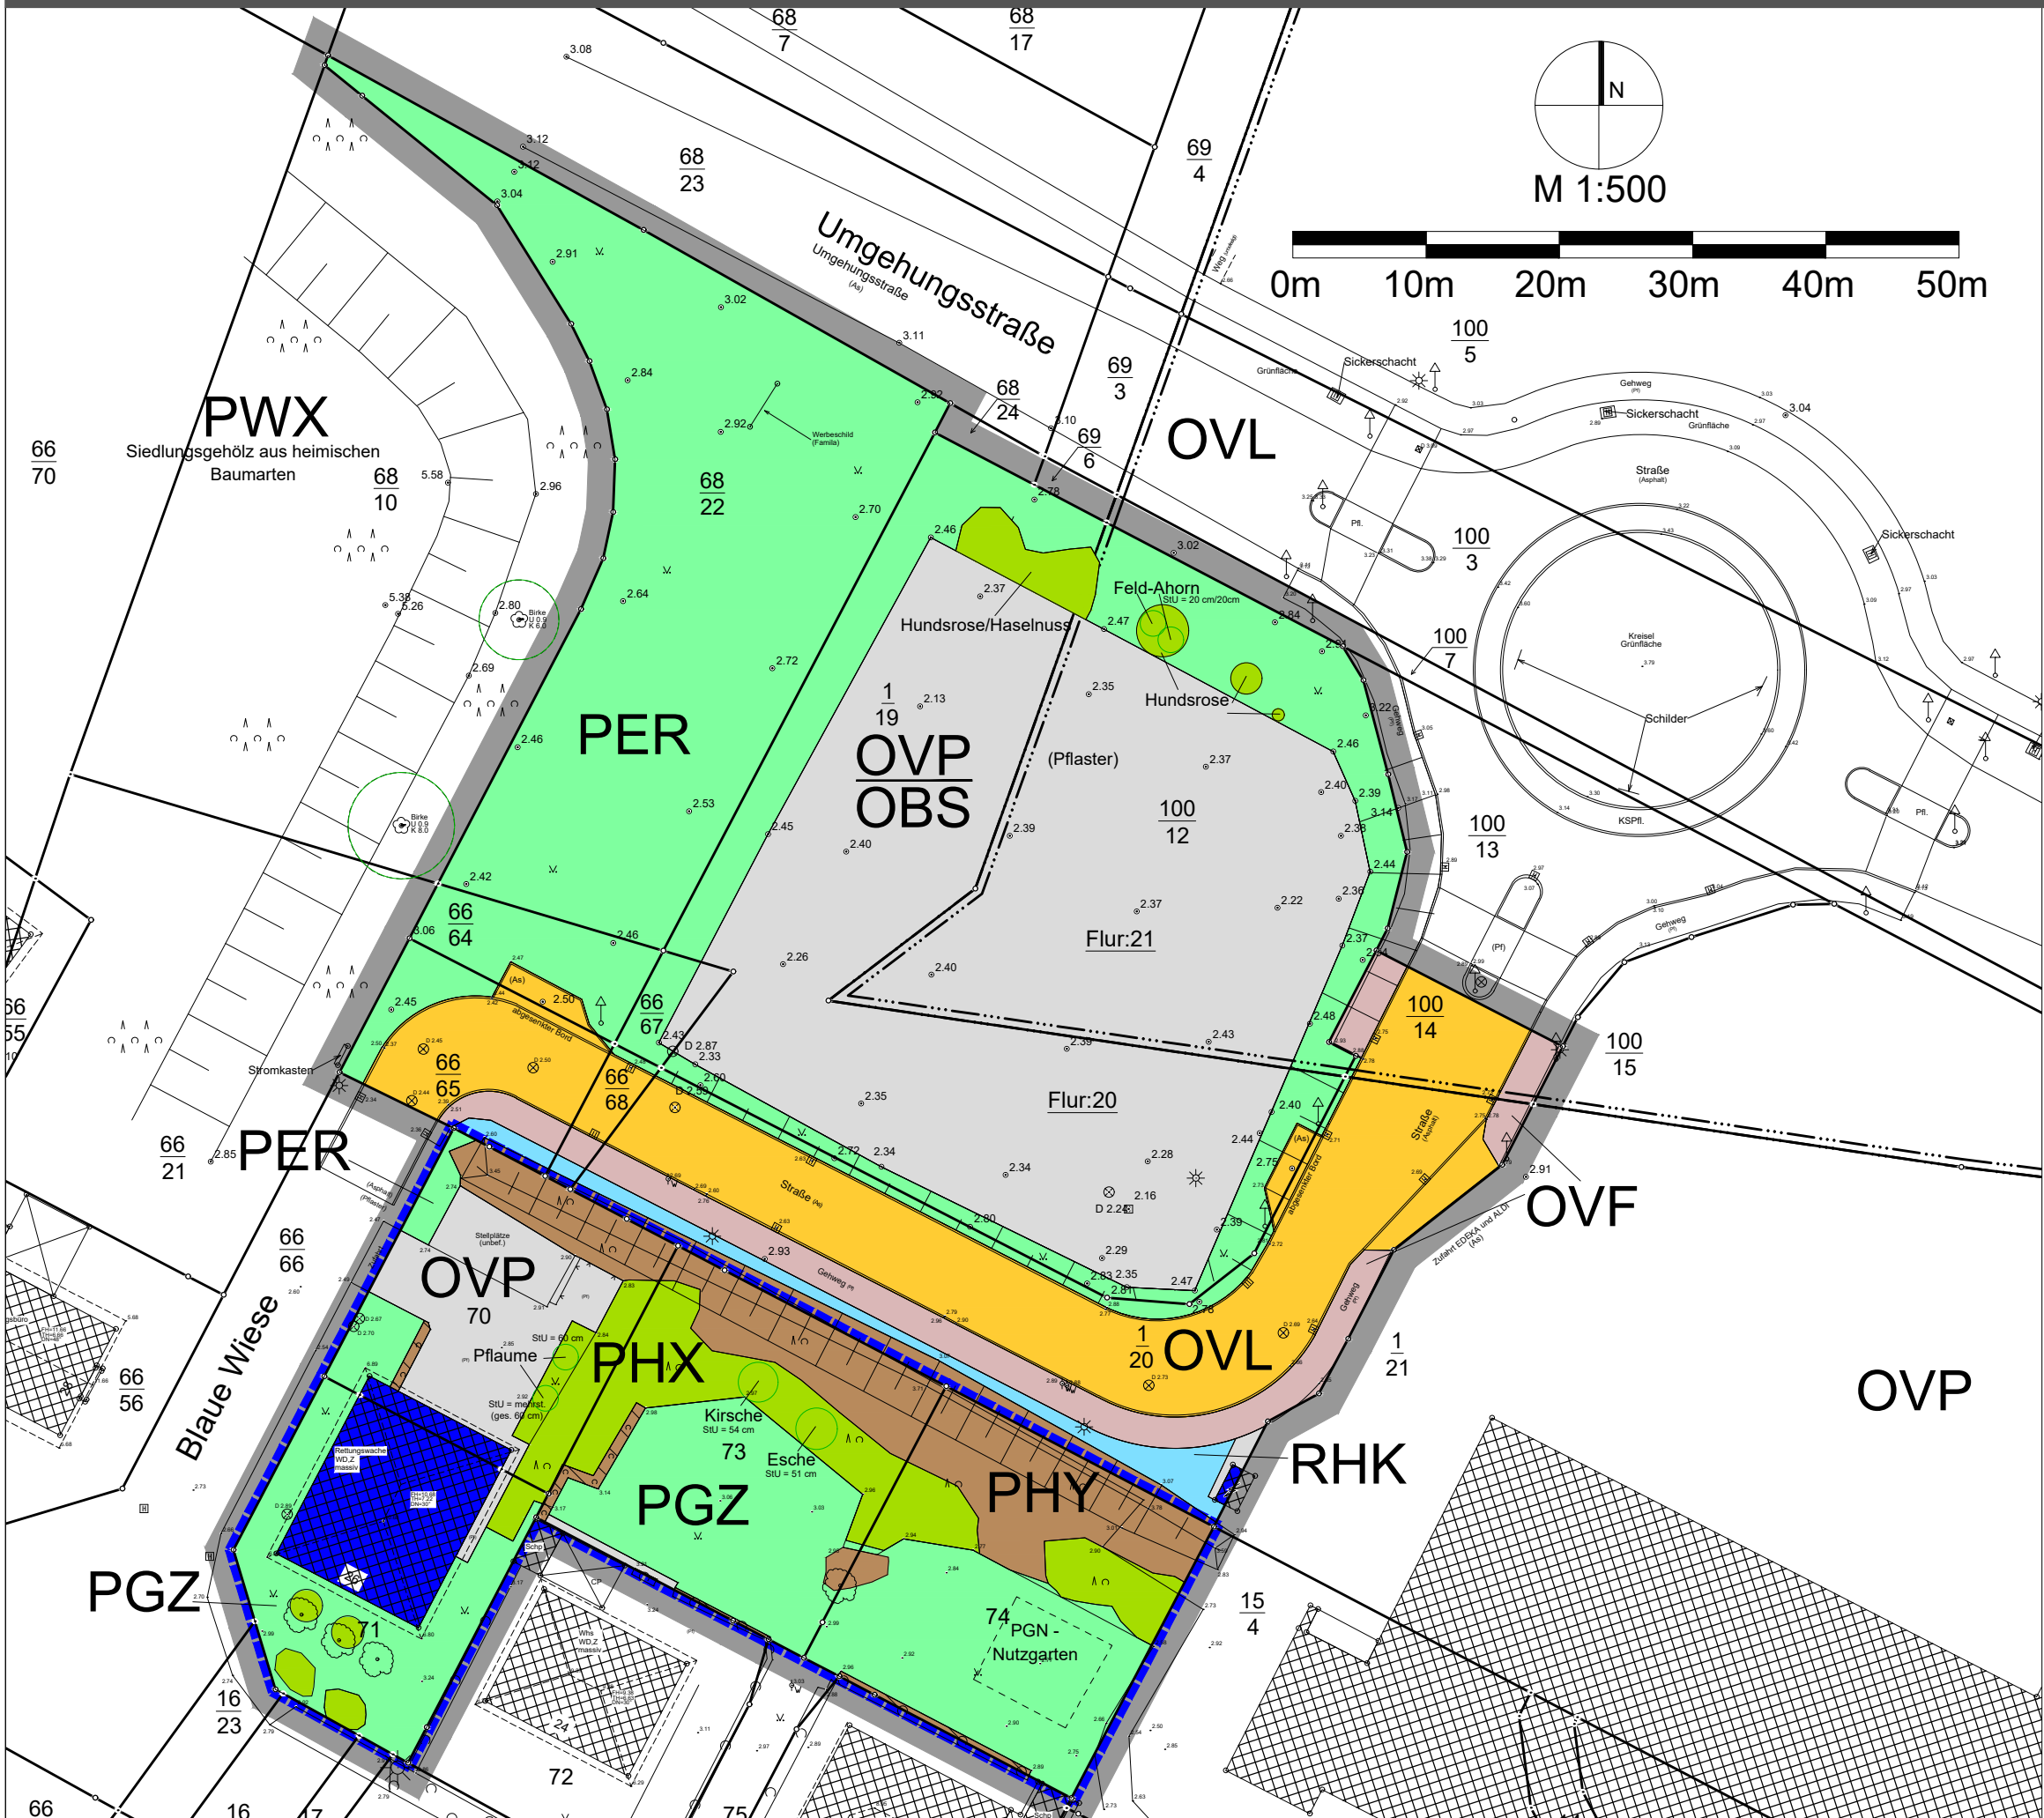

Legende

Biotoptypen

- 2. Feldgehölze, Alleen und Baumreihen (B)
- 2.7 Einzelbaum und Baumgruppe (BB)
- 2.7.2 Jüngerer Einzelbaum (BBJ) BHD < 50 cm
- 10. Staudensäume, Ruderalfluren und Trittrassen (R)
- 10.1 Staudensaum und Ruderalflur (RH)
- 10.1.4 Ruderaler Kriechrasen (RHK)
- 13. Grünanlagen der Siedlungsbereiche (P)
- 13.2 Siedlungsgebüsch / -hecke (PH)
- 13.2.1 Siedlungsgebüsch aus heimischen Gehölzarten (PHX)
- 13.2.2 Siedlungsgebüsch aus nichtheimischen Gehölzarten (PHY)
- 13.2.4 Siedlungshecke aus nichtheimischen Gehölzarten (PHW)
- 13.3 Freifläche des Siedlungsbereiches (PE)
- 13.3.2 Artenarmer Zierrasen (PER)
- 13.8 Hausgarten (PG)
- 13.8.4 Ziergarten (PGZ)
- 14. Biotopkomplexe der Siedlungs-, Verkehrs- und Industriezonen (O)
- 14.7 Verkehrsfläche (OV)
- 14.7.2 Versiegelter Rad- und Fußweg (OVF)
- 14.7.5 Straße (OVL)
- 14.7.8 Parkplatz, versiegelte Freifläche (OVP)
- 14.11 Brachfläche der Siedlungs-, Verkehrs- und Industriezonen (OB)
- 14.11.1 Brachfläche der städtischen Siedlungsbeite (OBS)
- Sonstige Planzeichen
 - Geltungsbereich 1. Änd. und Erg. B-Plan Nr. 35
 - Ergänzungsbereich
 - Bestandsbebauung
 - Grünfläche
 - Gehölz
 - Gebüsch
 - Einzelbaum
 - Zaun

PROJEKTNAME
Stadt Barth
1. Änderung und Ergänzung des Bebauungsplans Nr. 35 "Sondergebiet Einzelhandel / Umgehungsstraße Blaue Wiese" im Verfahren nach § 13a BauGB

PLANBEZEICHNUNG Biotoptypenplan		PLANNUMMER 1.1
MASSSTAB 1:500	DATUM 11.01.2023	BEARBEITUNG Schmidt

Stadt Barth, vertreten durch Herr Bürgermeister Hellwig
über Amt Barth - Bauamt
Teergang 2
18356 Barth

PLANVERFASSER
wagner Planungsgesellschaft
Fischerbruch 8
18055 Rostock
Tel.: 0381 | 377069-40
Fax: 0381 | 377069-49
info@wagner-planungsgesellschaft.de
www.wagner-planungsgesellschaft.de
Stadtentwicklung, Tourismus, Projektmanagement