








Satzung des Planungsverbandes Transportgewerbegebiet Valluhn / Gallin (PV TGG Valluhn/Gallin) über die 4. Änderung des Bebauungsplanes Nr. 1

für das Gebiet Teilbereich 1 zwischen der Autobahn Hamburg/Berlin (A 24) und der Strasse „Am Heisterbusch“ und zwischen der alten B 195 und der Boize und Teilbereich 2 südlich des Mitarbeiterstellplatzes des Fleischwerkes EDEKA Nord, westlich der Straße "Am Heisterbusch" bis zum Verkehrskreis, nördlich der Straße "Am Heisterbusch" 100 Meter in westliche Richtung und östlich der gewerblich für LKW genutzten Haupterschließung des Fleischwerkes EDEKA Nord und Teilbereich 3 Ausgleichsfläche, bestehend aus der Planzeichnung Teil A und dem Text Teil B ersetzen.

Aufgrund des § 10 des Baugesetzbuches (BauGB) in der Fassung der Bekanntmachung vom 03. November 2017 (BGBl. I. S. 3534) sowie nach § 86 der Landesbauordnung Mecklenburg-Vorpommern (LBAuO M-V) in der Fassung der Bekanntmachung vom 16.10.2016, letzte berücksichtigte Änderung: § 72 geändert durch Artikel 4 des Gesetzes vom 05.07.2018 (GVBl. M-V S. 221, 228), wird nach Beschlussfassung durch die Verbandsversammlung (PV TGG Valluhn/Gallin (Verbandsversammlung) vom 01.10.2019 folgende Satzung über die 4. Änderung des Bebauungsplanes Nr. 1 für das Gebiet Teilbereich 1 zwischen der Autobahn Hamburg/Berlin (A 24) und der Strasse „Am Heisterbusch“ und zwischen der alten B 195 und der Boize und Teilbereich 2 südlich des Mitarbeiterstellplatzes des Fleischwerkes EDEKA Nord, westlich der Straße "Am Heisterbusch" bis zum Verkehrskreis, nördlich der Straße "Am Heisterbusch" 100 Meter in westliche Richtung und östlich der gewerblich für LKW genutzten Haupterschließung des Fleischwerkes EDEKA Nord und Teilbereich 3 Ausgleichsfläche, bestehend aus der Planzeichnung Teil A und dem Text Teil B ersetzen.

Es gilt die Baunutzungsverordnung (BauNVO) in der Fassung der Bekanntmachung vom 21. November 2017 (BGBl. I. S. 3789).

Planzeichnung Teil A

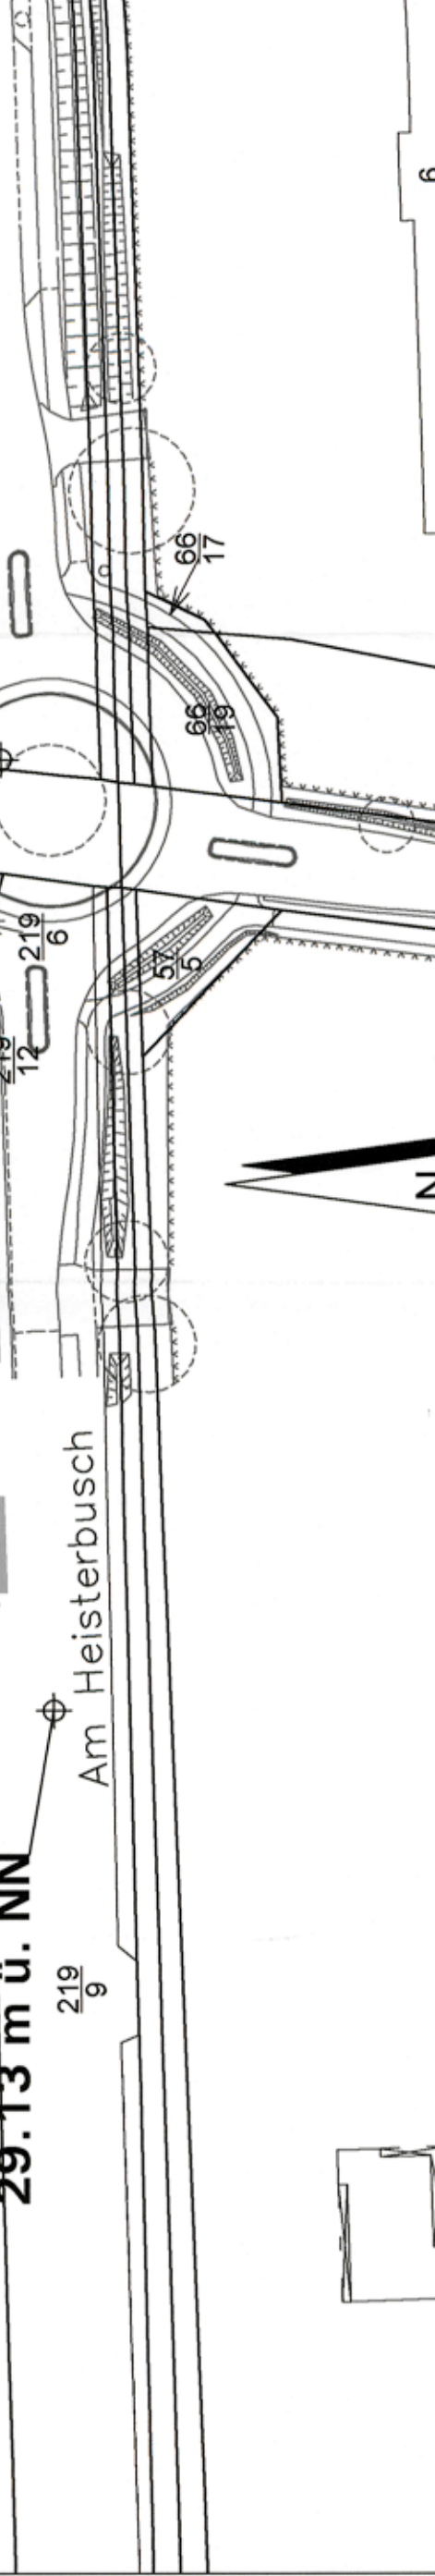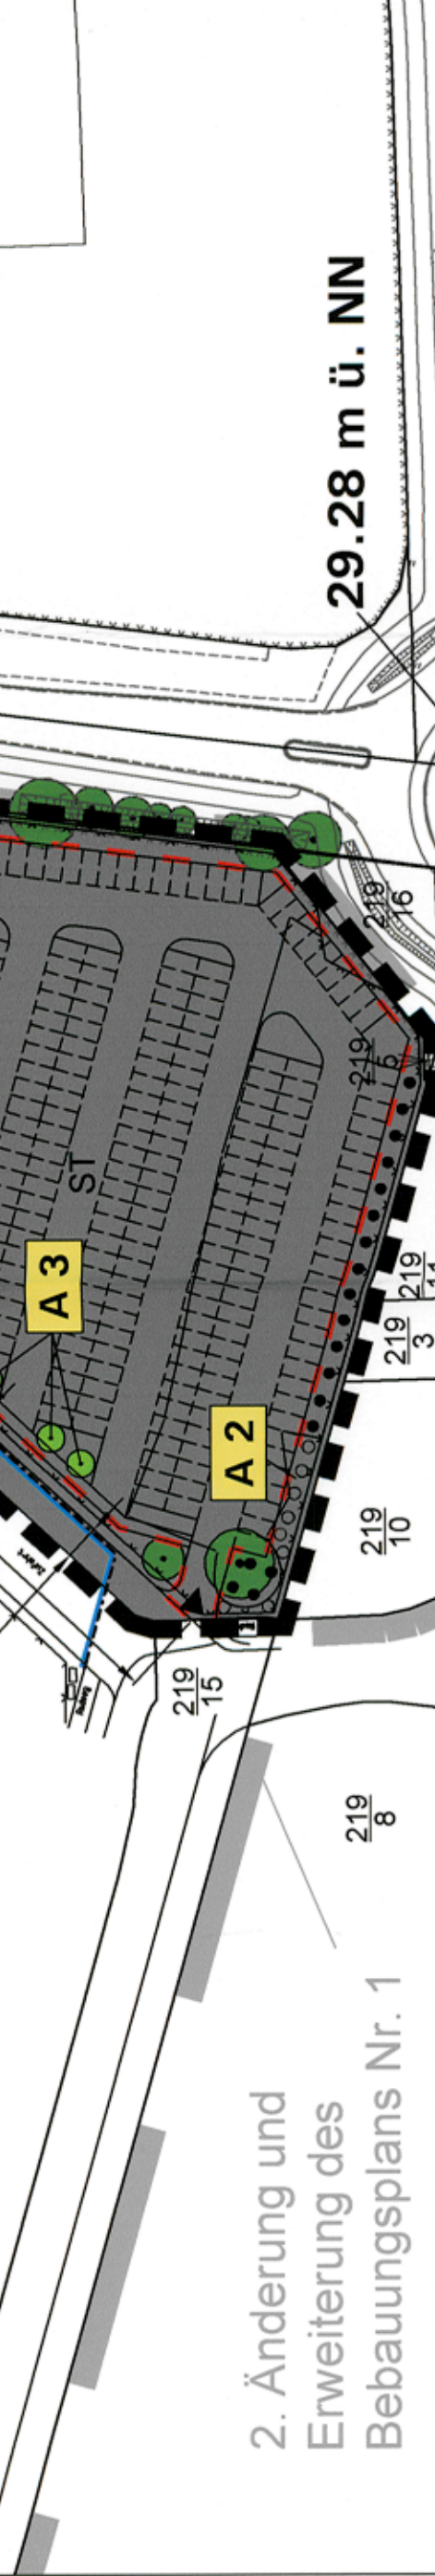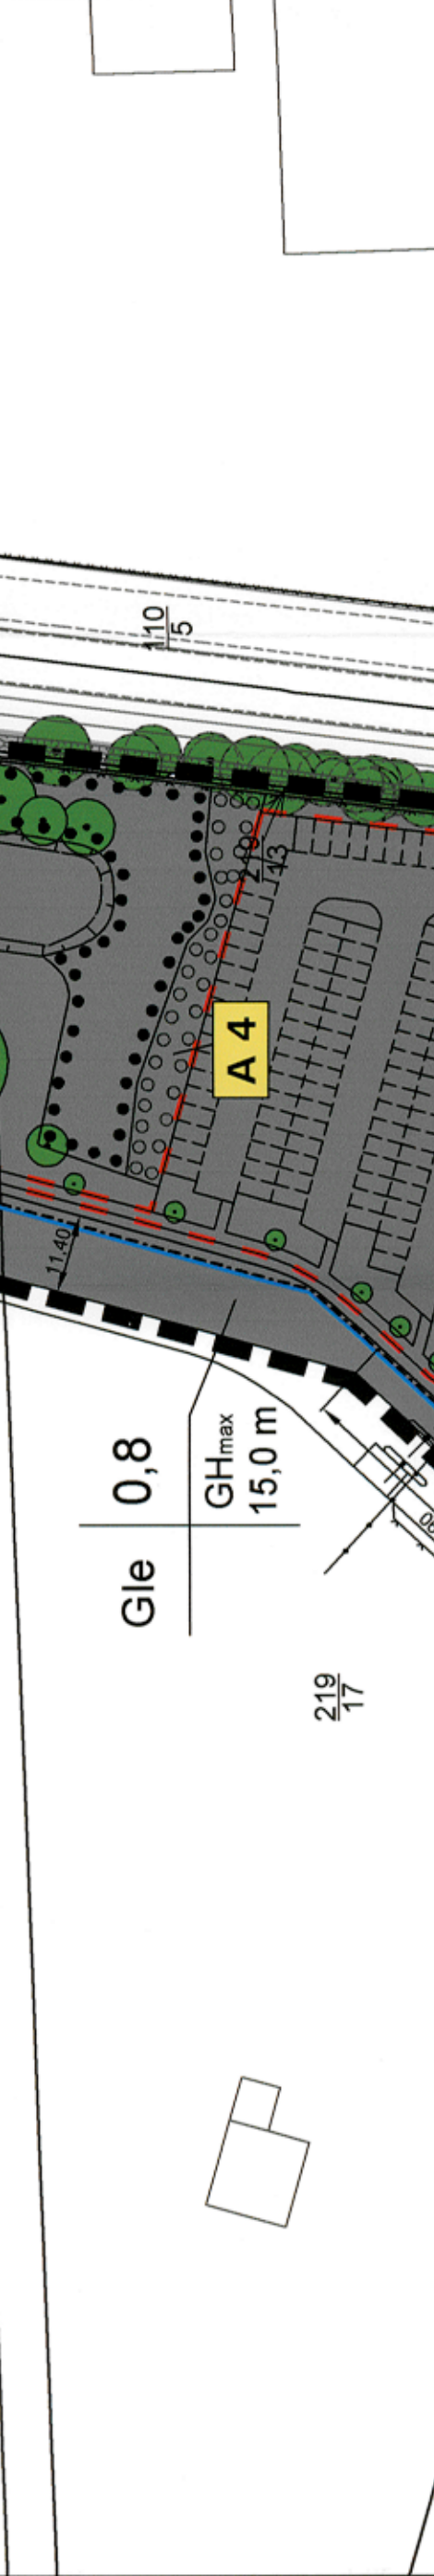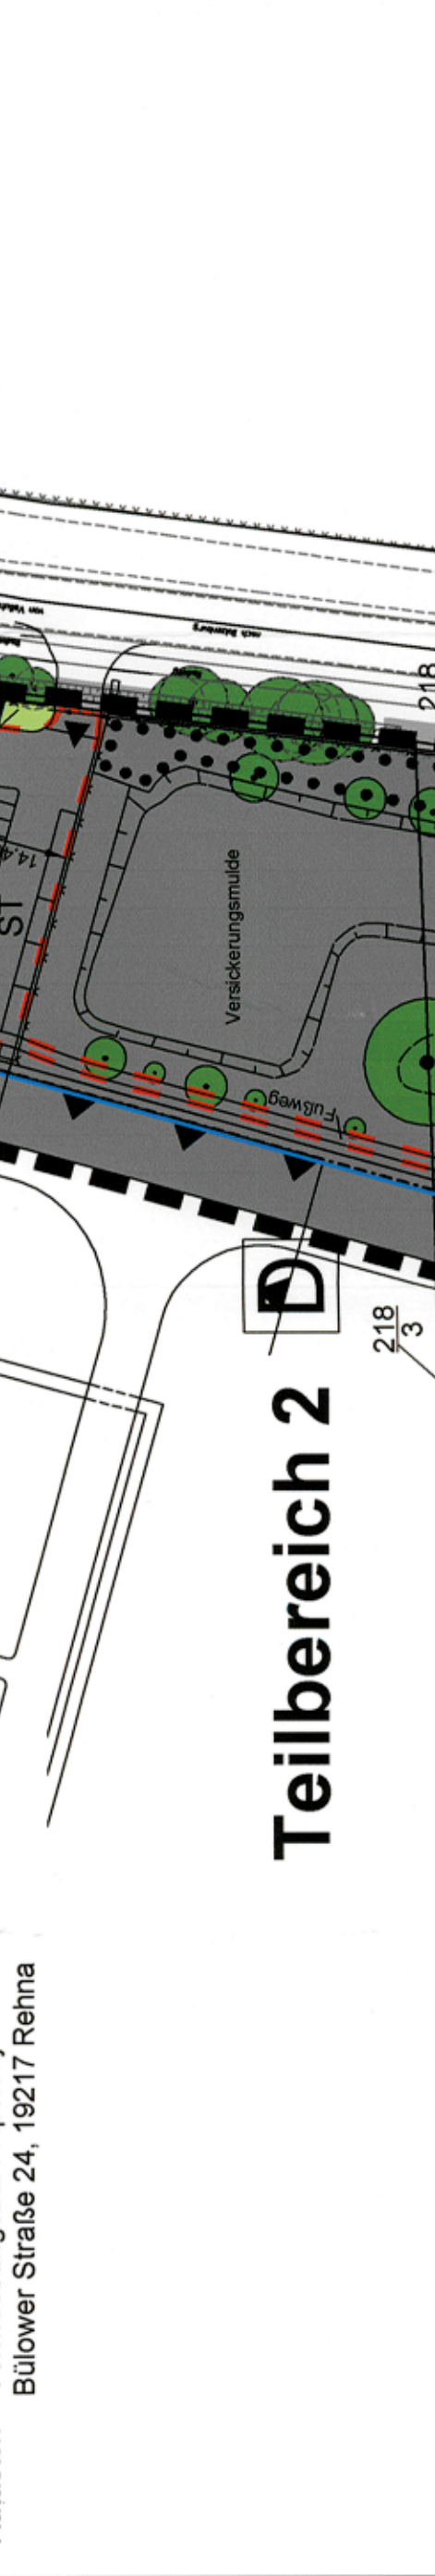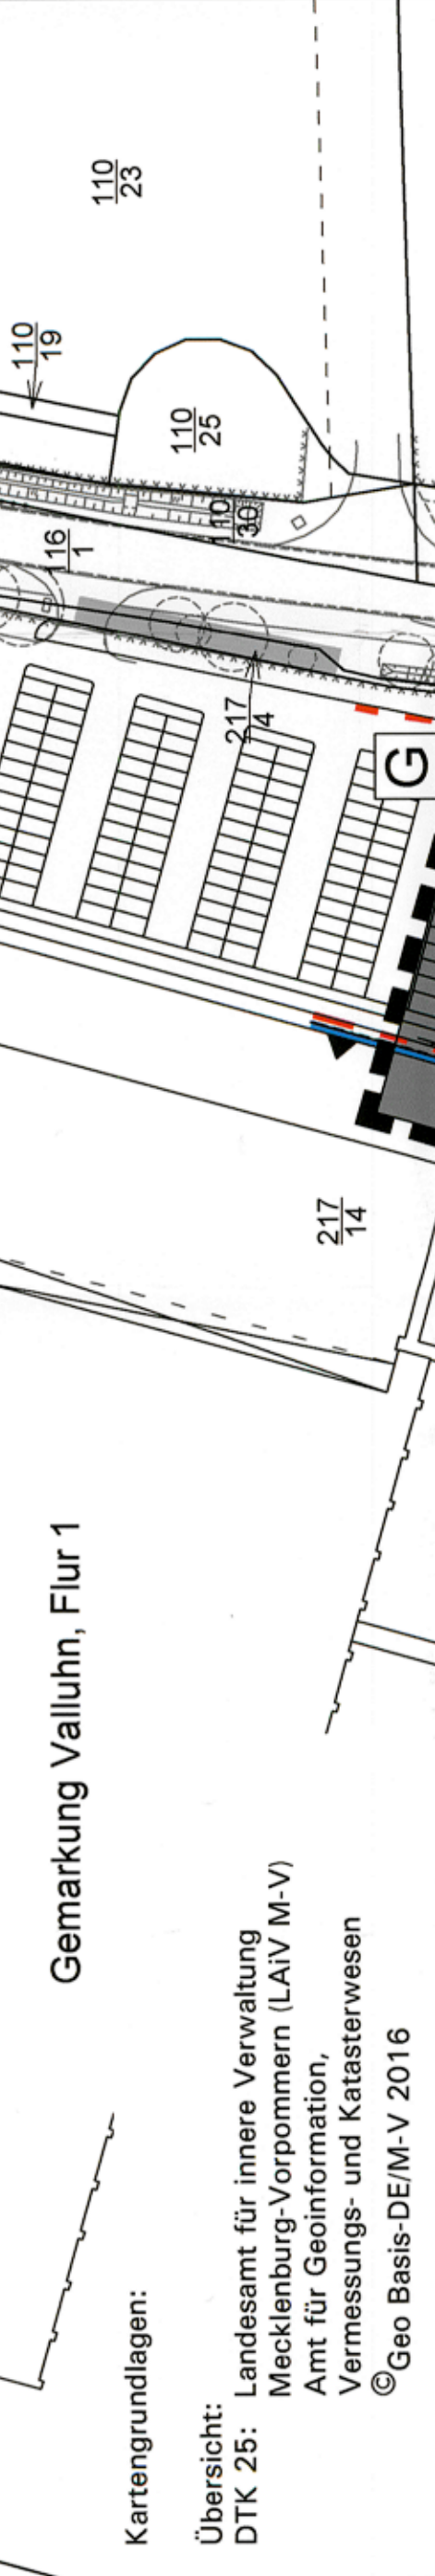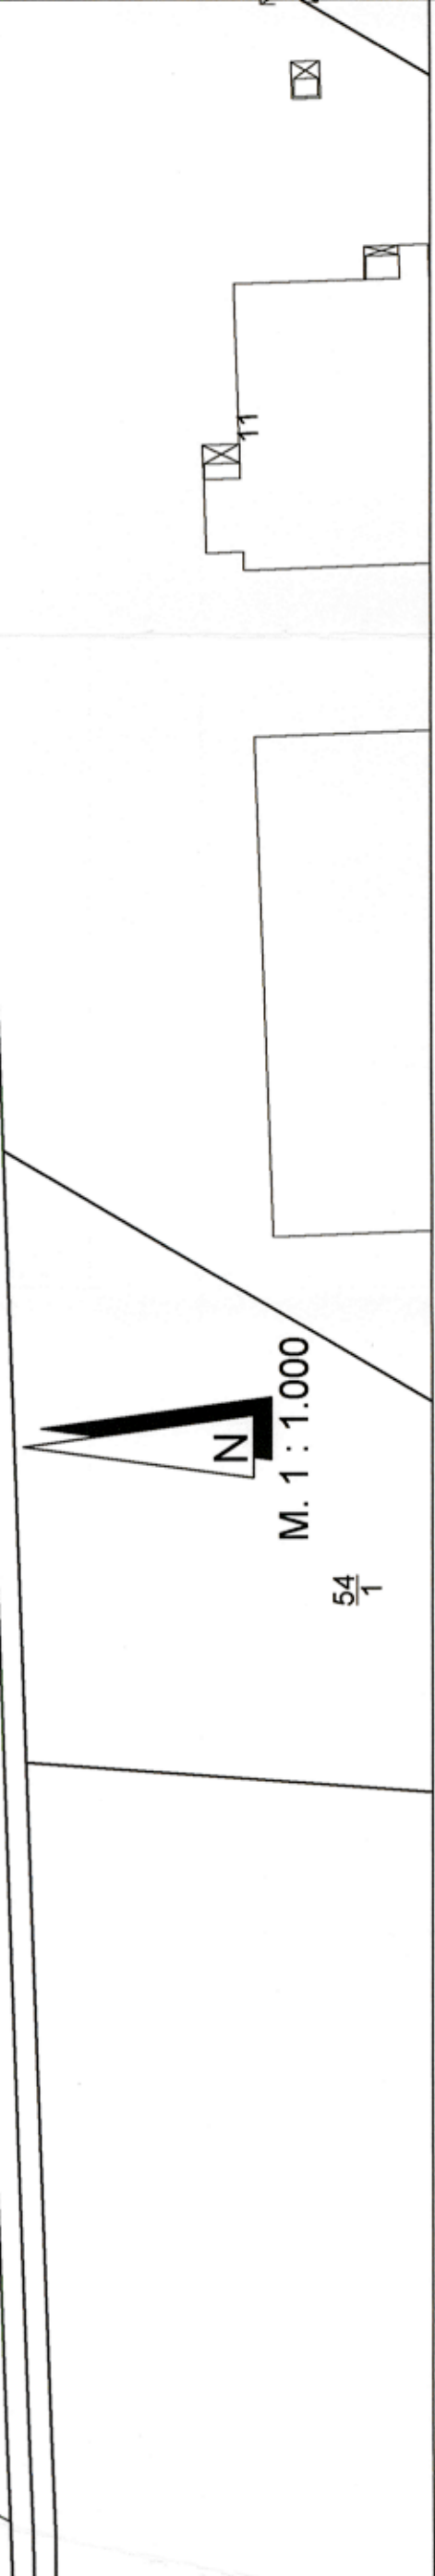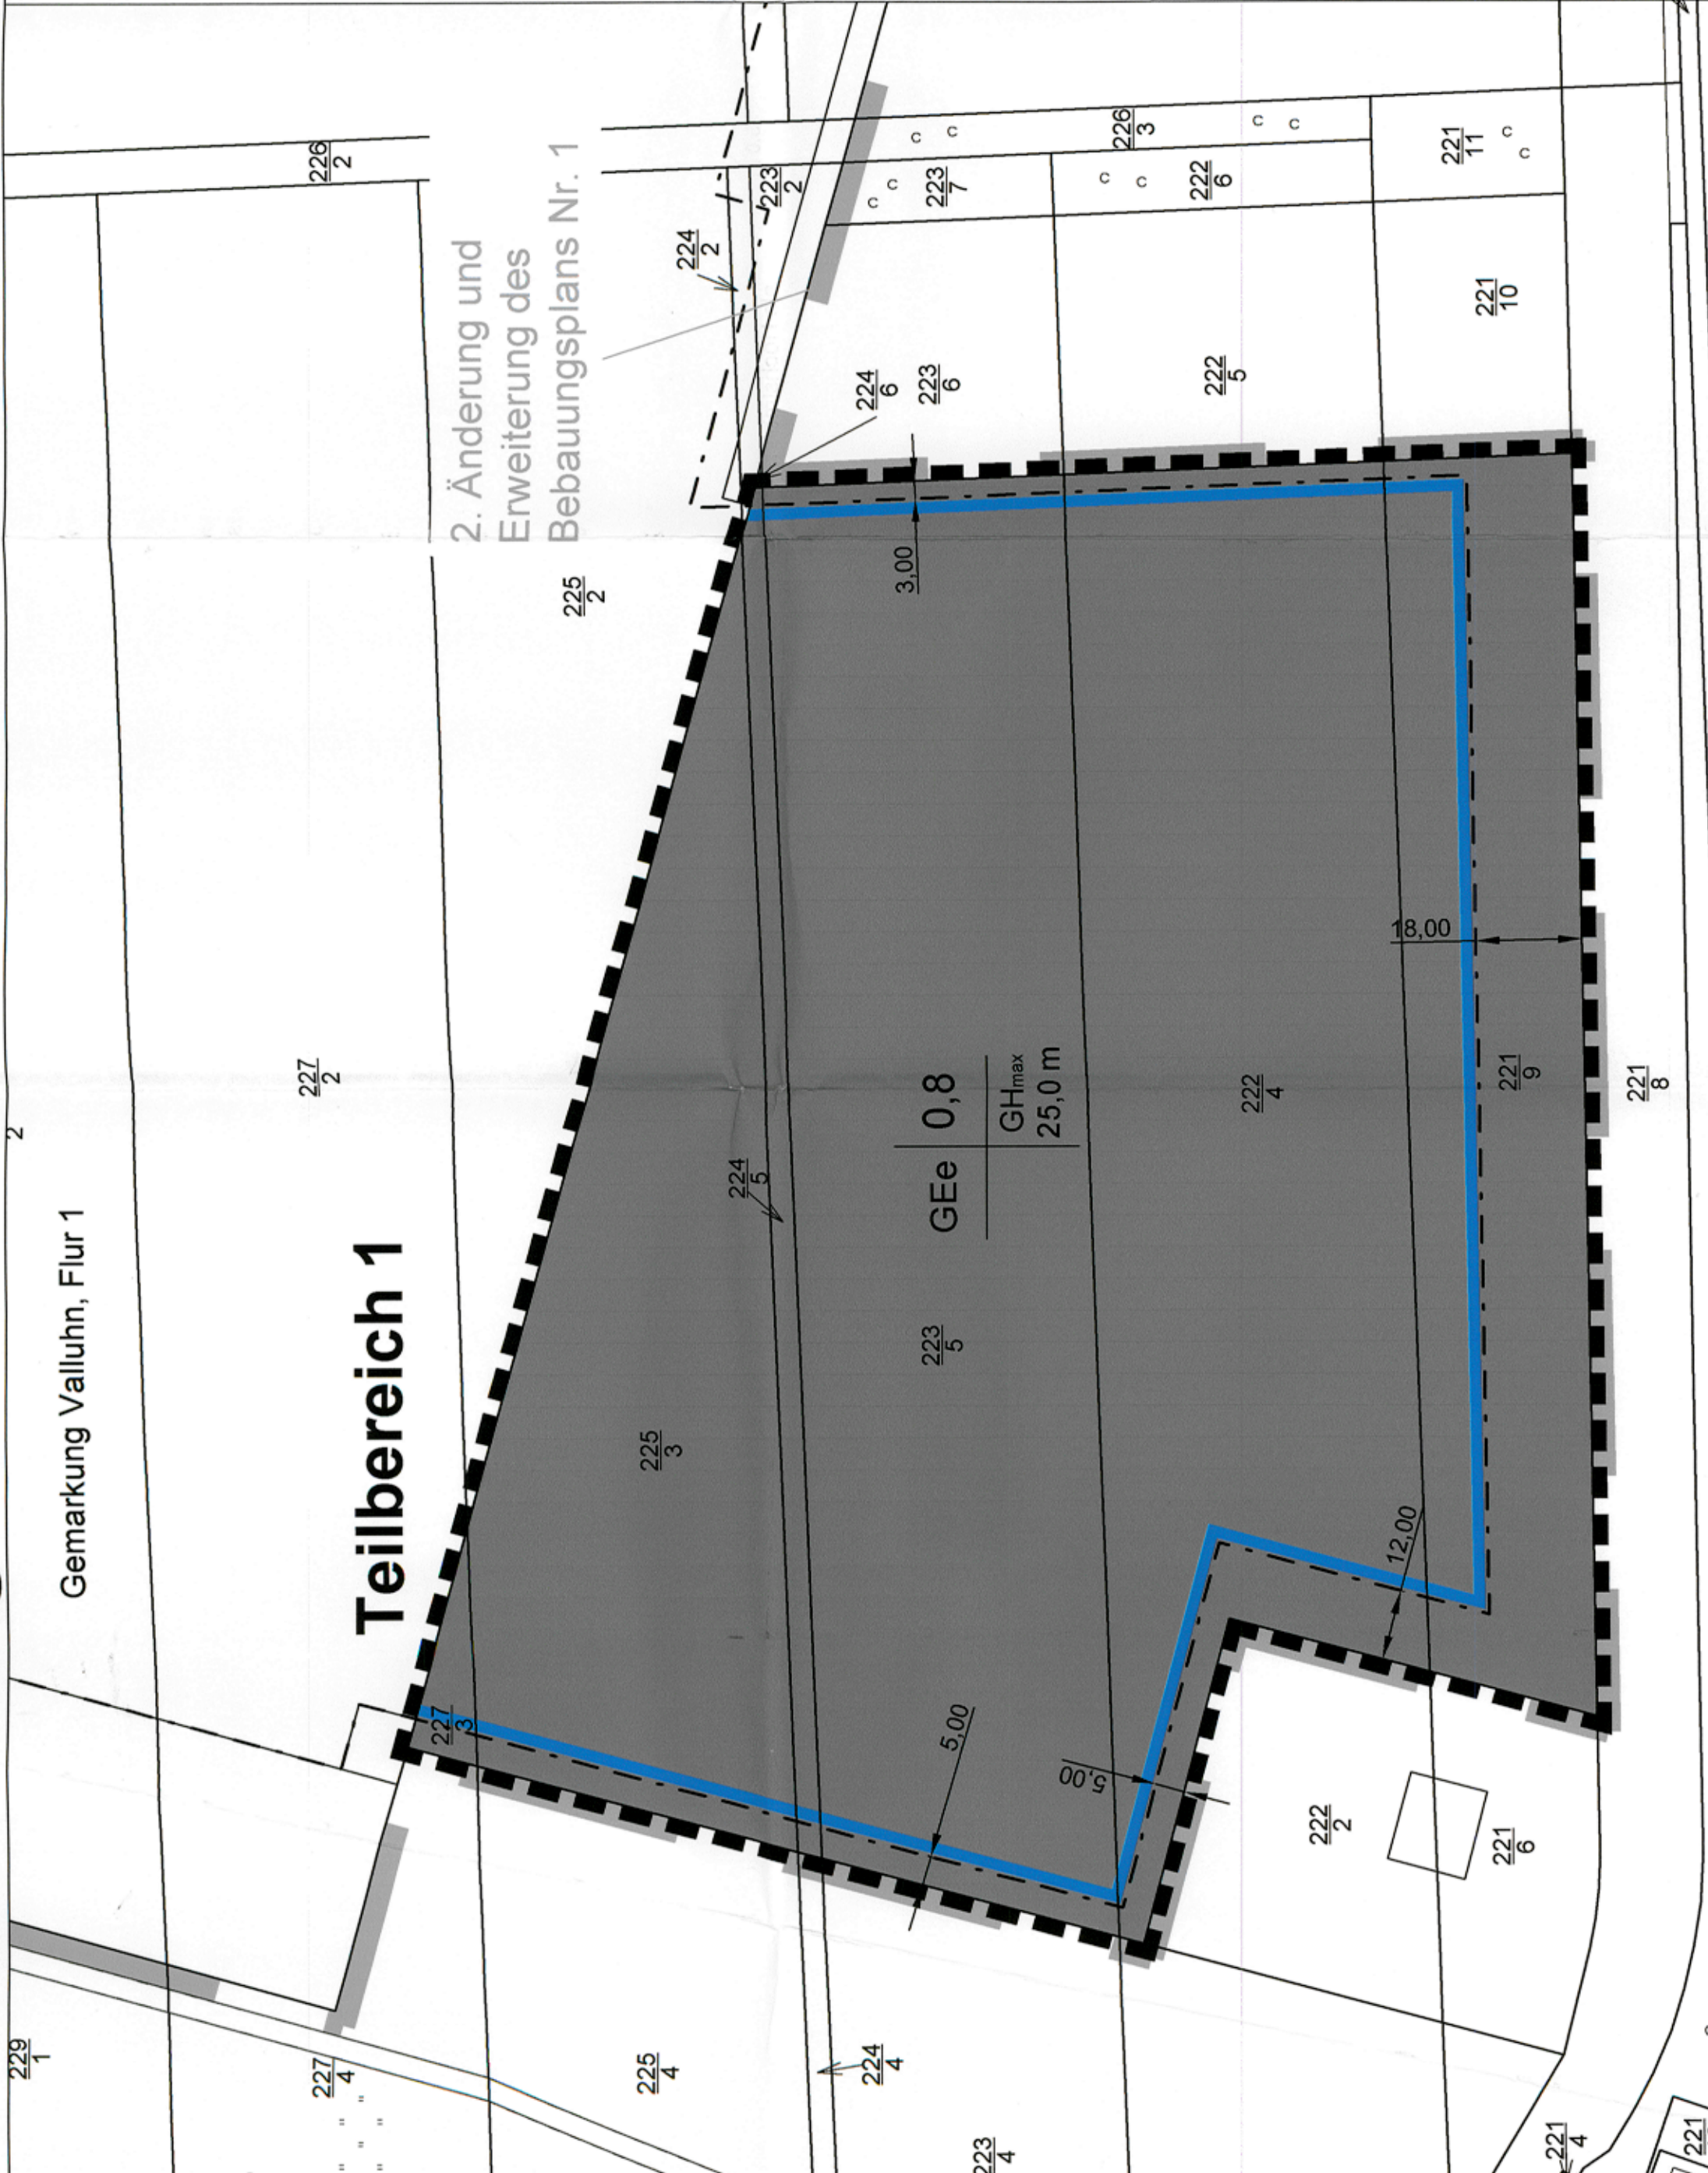

- Flurstücksgrenzen
- Flurstücksbezeichnung
- Böschung (Erdwall)
- Aufteilung der Stellplatzanlage (unverändert)
- Grenze des räumlichen Geltungsbereichs der 2. Änderung des Bebauungsplanes Nr. 1
- Bodenmerkmal gemäß § 2 Abs. 5 Denkmalschutzgesetz (DSchG M-V)

Text - Teil B

Textliche Festsetzungen

Vermerk: Es gilt die Baunutzungsverordnung in der Fassung der Bekanntmachung vom 21. November 2017 (BGBl. I. S. 3789).

- 1. Art der baulichen Nutzung (§ 9 Abs. 1 Nr. 1 BauGB)

- 1.1 Eingangsfläche Gewerbegebiete (GE) (§ 8 BauNVO)

- 1.2 Eingangsfläche Industriegebiet (GE) (§ 9 BauNVO)

- 1.3 Maß der baulichen Nutzung (§ 9 Abs. 1 Nr. 1 BauGB)

- 1.4 Maß der baulichen Nutzung (§ 9 Abs. 1 Nr. 1 BauGB)

