


GRÜNORDNUNGSPLAN

zum B-Plan Nr. 2 "Eigenheimsiedlung Zahrendorf West / nördlich der B 5

M 1: 1.000

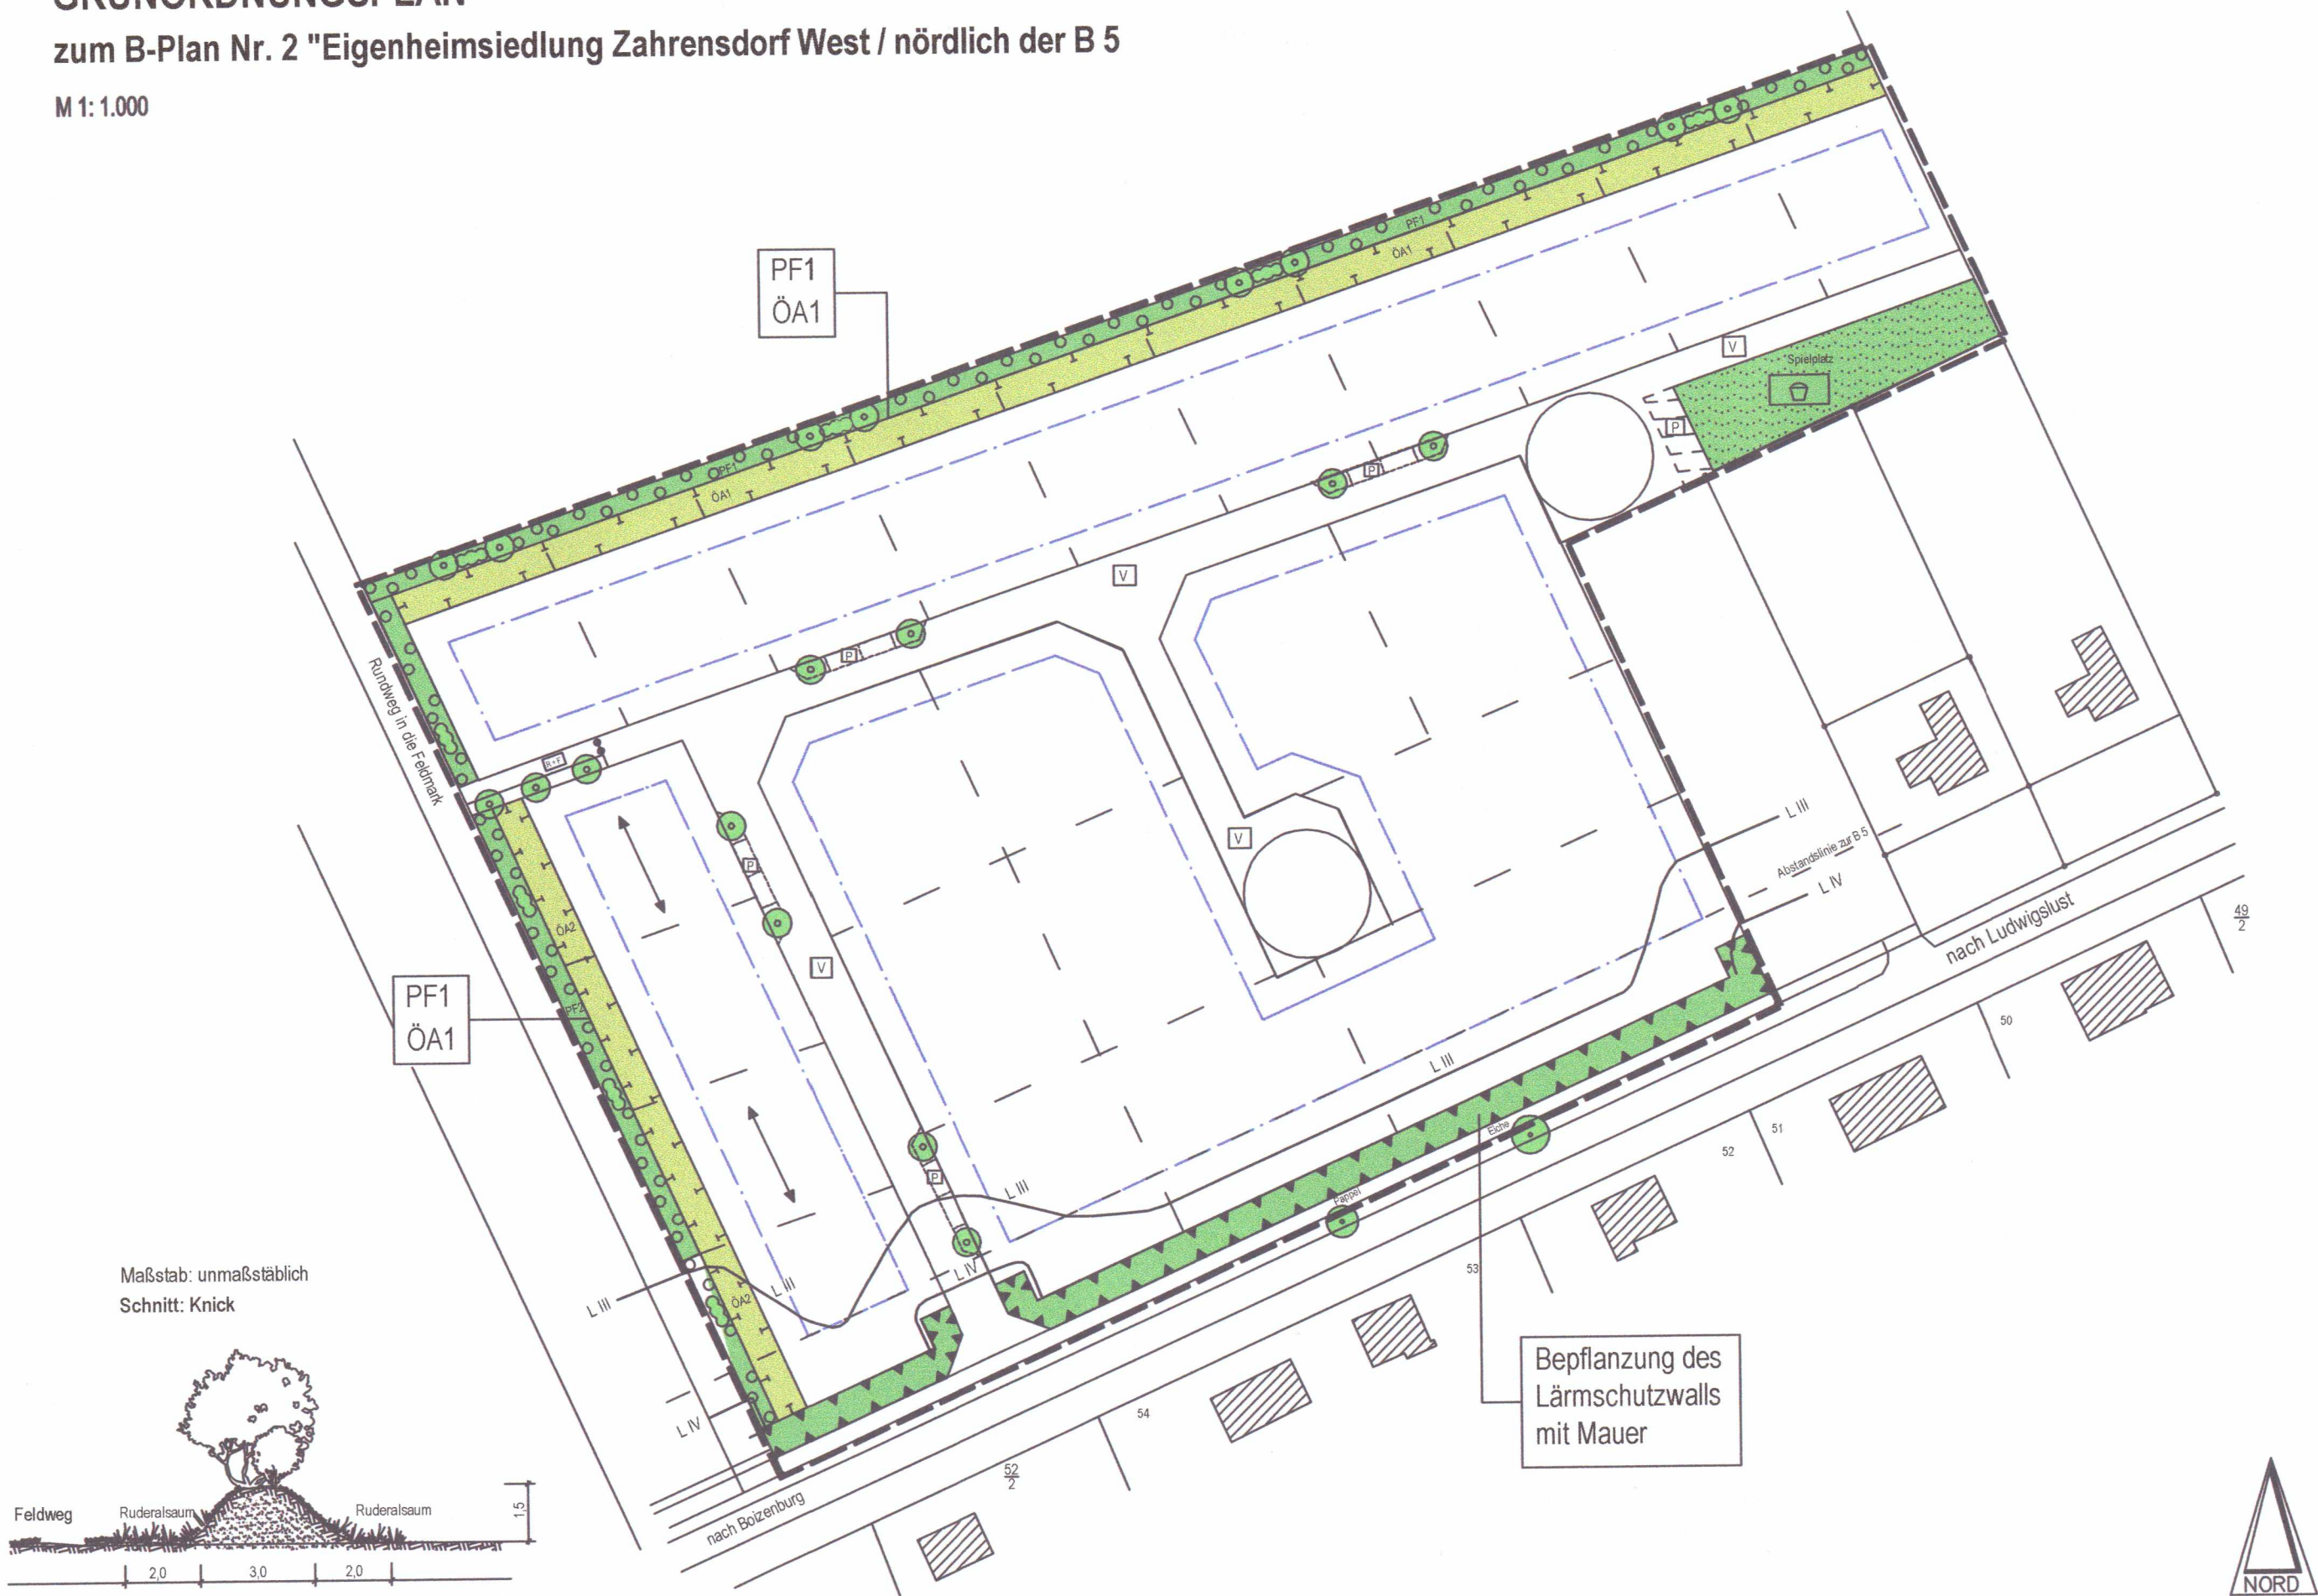

PF1 und ÖA1:

3-reihige Hecke der Artenauswahl Schlehdorn, Weißdorn, frühblühende Traubenkirsche, Schneeball, Heckenrose, Hasel, Pfaffenhütchen, Feldahorn und Hainbuche.
Die Pflanzung erfolgt 3-reihig, auf Lücke, Pflanzabstand 0,75 m.
Sträucher mit Mindestgröße (2xv) Größe 80 - 100,
Heister (2xv), Größe 100 - 150.
Zur Wohnbaufläche hin ist ein 5 m breiter Wiesensaumstreifen zu erhalten, der höchstens 5 mal / Jahr gemäht wird.
Der gesamte 8 m breite Streifen kann als flacher Wall mit maximal 1 m Höhe ausgebildet werden. Vor Ort anfallender Bodenaushub ist zu verwenden.

PF2 und ÖA2:

3-reihige Hecke der Artenauswahl Schlehdorn, Weißdorn, frühblühende Traubenkirsche, Schneeball, Heckenrose, Hasel, und Pfaffenhütchen.
Die Pflanzung erfolgt 3-reihig, auf Lücke, Pflanzabstand 0,75 m.
Sträucher mit Mindestgröße (2xv) Größe 80 - 100,
Heister (2xv), Größe 100 - 150.
Zur Wohnbaufläche hin ist ein 5 m breiter Wiesensaumstreifen zu erhalten, der höchstens 5 mal / Jahr gemäht wird.
Die Strauch- und Baumpflanzung wird auf einen Wall (max. Höhe 1 m) angelegt. Zur Wallaufschüttung wird vor Ort anfallender Bodenaushub verwendet.

Bepflanzung des Lärmschutzwalls mit Mauer:

Die Wallaufschüttung wird mit Sträuchern und Heistern der Artenauswahl gemäß Pflanzstreifen PF1 und PF2 bepflanzt. Die mittig errichtete Mauer wird begrünt:

Südseite:
Parthenocissus tricuspidata "Veitchii" (Wilder Wein), (Topfballen 3 - 5 Triebe)
Parthenocissus quinquefolia (Wilder Wein) (Topfballen 3 - 5 Triebe)
Lonicera henry (Immergrünes Geißblatt) (Topfballen 3 - 5 Triebe)
Hedera helix (Gemeines Efeu) (Topfballen 3 - 5 Triebe)

Nordseite:
Lonicera henry (Immergrünes Geißblatt) (Topfballen 3 - 5 Triebe)
Lonicera caprifolium (Echtes Geißblatt) (Topfballen 3 - 5 Triebe)
Lonicera maackii (Baum Heckenkirsche)
Hedera helix (Gemeines Efeu) (Topfballen 3 - 5 Triebe)

Straßenbäume:

Süßkirschen (Prunus avium) unterschiedlicher Sorten, alles Hochstämme, Stammumfang 12/14, Mindestgröße der Baumscheibe 12 qm. Die Baumscheibe kann mit Heckenrosen bepflanzt sein.

Gemeinde Neu Gülze
Bebauungsplan Nr.2

Grünordnungsplan

Projekt-Nr.:	NG 155/01
Blatt-Nr.:	
Datum:	Sept. 2005
gezeichnet:	Sa
Planverfasser:	Sommer

Planungsbüro Sommer GmbH-Stadtplanung und Landschaftsarchitektur
Elbstr. 26 a; 21481 Lauenburg/Elbe; Tel.: 04153/598705; Fax: 04153/559122 Tel:038847-50477; Fax:038847-50442