


7. ÄNDERUNG DES FLÄCHENNUTZUNGSPLANES DER GEMEINDE TRINWILLERSHAGEN / OT WIEPKENHAGEN DURCH BERICHTIGUNG

Flächendarstellung gemäß wirksamen Flächennutzungsplan innerhalb des räumlichen Geltungsbereiches der 3. Änderung des Bebauungsplanes Nr. 1

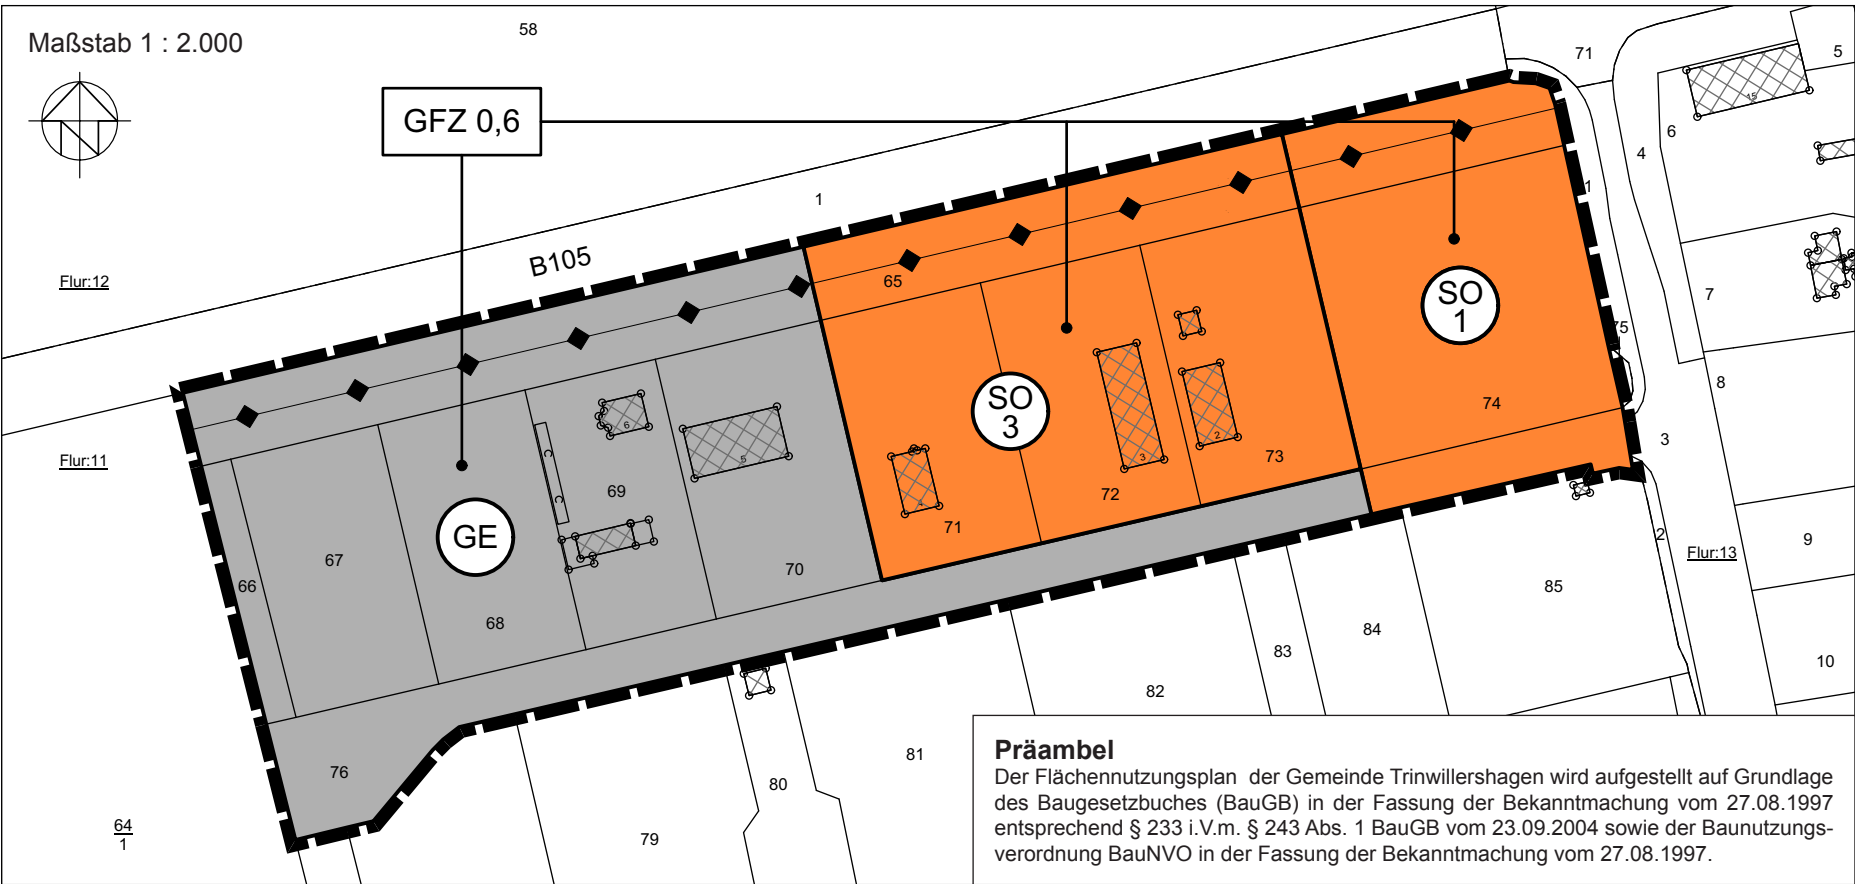

Planzeichenerklärung

1. Art der baulichen Nutzung

	Gewerbegebiet	§ 1 Abs. 2 Nr. 8 BauNVO
	Sonstiges Sondergebiet Nr. 1 „Gaststätte und Motel“	§ 1 Abs. 2 Nr. 10 BauNVO
	Sonstiges Sondergebiet Nr. 3 „Autohaus“	§ 1 Abs. 2 Nr. 10 BauNVO

2. Maß der baulichen Nutzung

	Geschossflächenzahl als Höchstmaß	§ 5 Abs. 2 Nr. 1 BauGB und § 16 Abs. 1 BauNVO
--	-----------------------------------	---


3. Sonstige Planzeichen

	Grenze des räumlichen Geltungsbereiches der 7. Änderung des Flächennutzungsplanes
--	---

4. Nachrichtliche Übernahme

	oberirdische Hauptversorgungsleitung	§ 5 Abs. 4 BauGB
--	--------------------------------------	------------------

Darstellung der Berichtigung des Flächennutzungsplanes innerhalb des räumlichen Geltungsbereiches der 3. Änderung des Bebauungsplanes Nr. 1

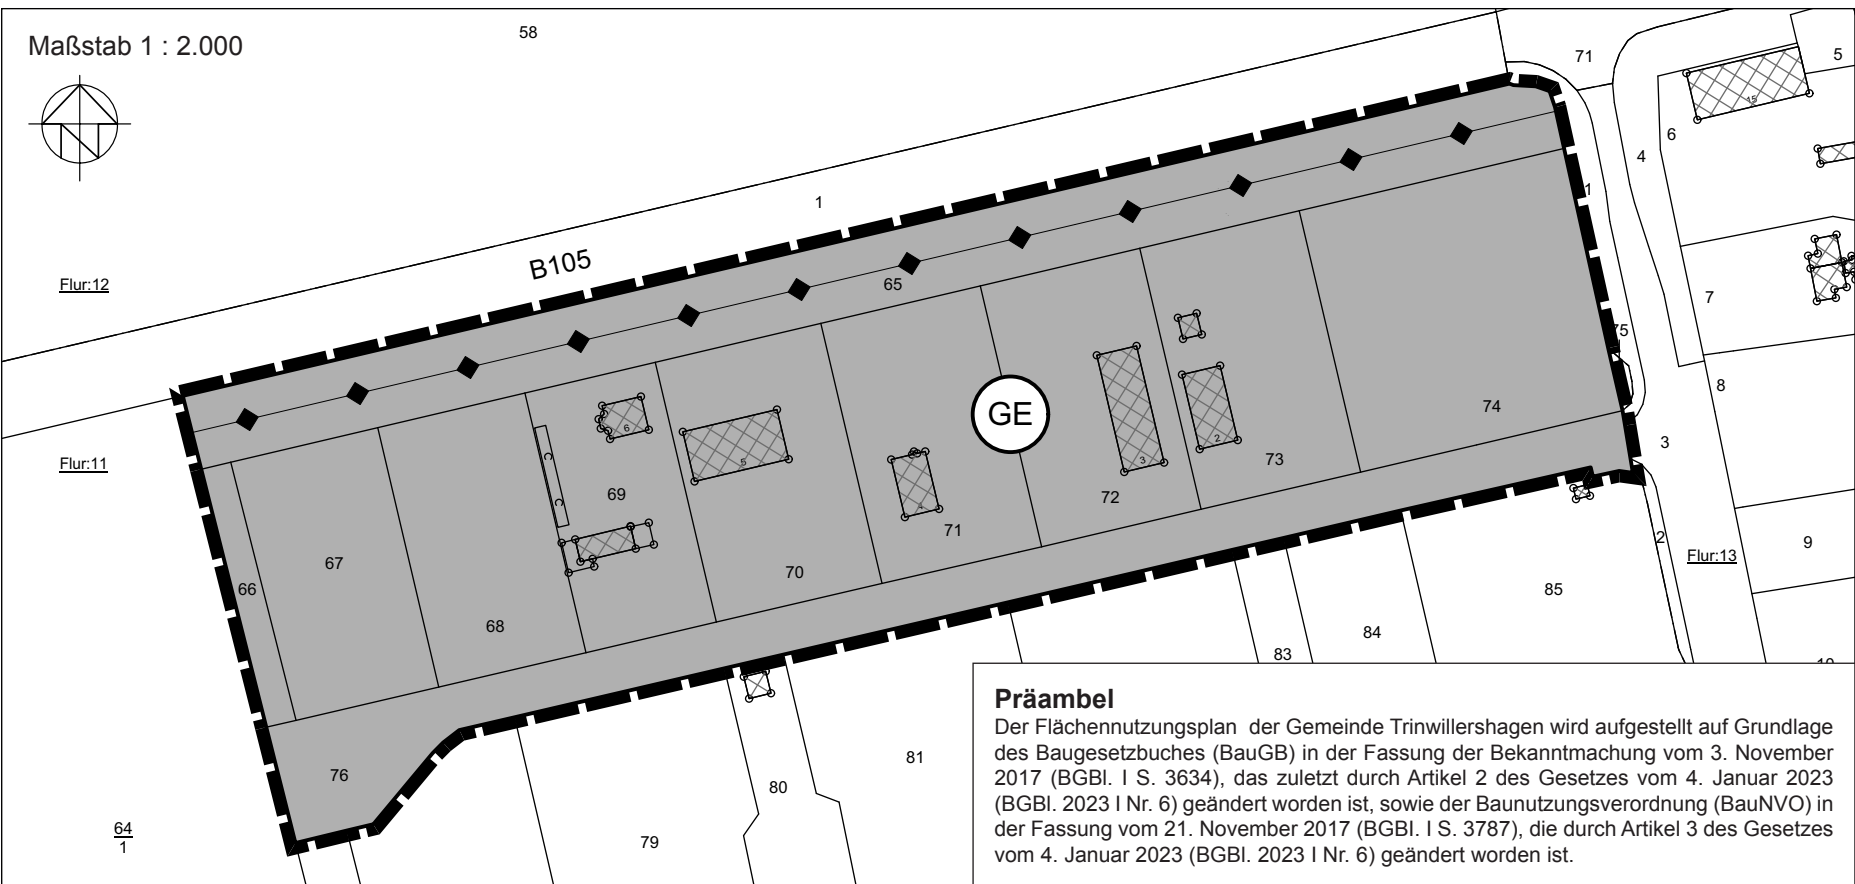

Planzeichenerklärung

1. Art der baulichen Nutzung

	Gewerbegebiet	§ 1 Abs. 2 Nr. 10 BauNVO
--	---------------	--------------------------

2. Sonstige Planzeichen

	Grenze des räumlichen Geltungsbereiches der 7. Änderung des Flächennutzungsplanes
--	---

	Hauptversorgungsleitung
--	-------------------------