


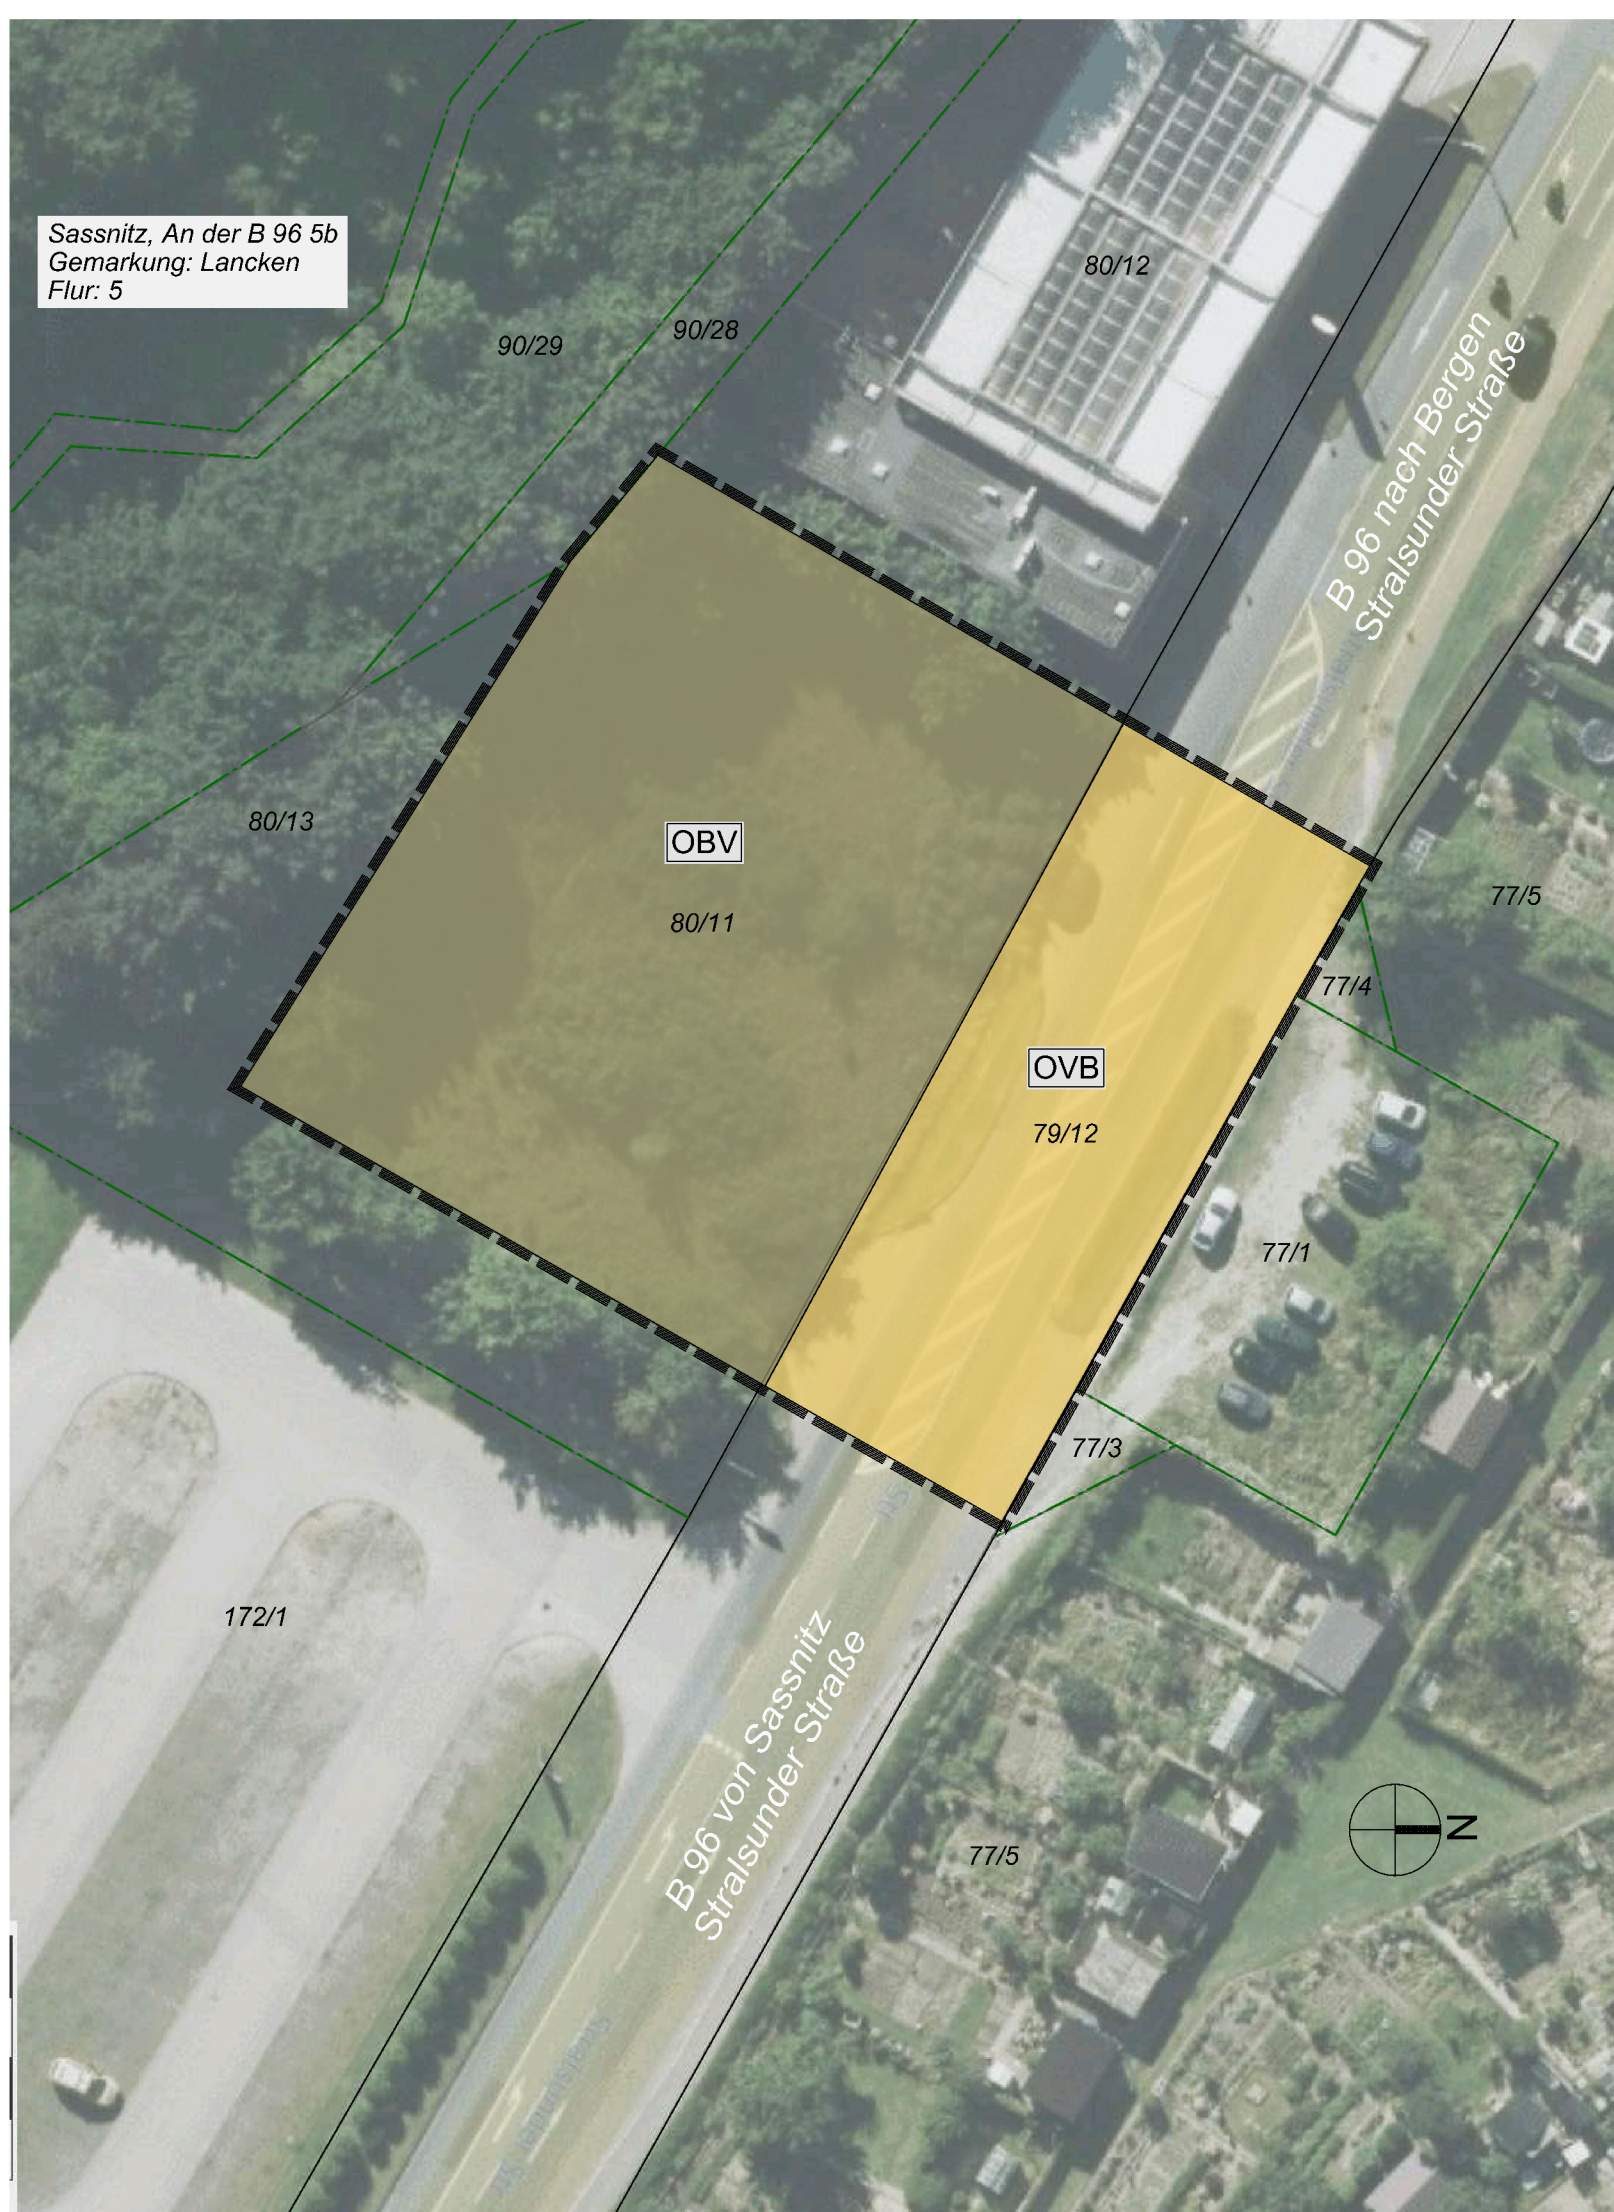

Biotoptypen

14. Biotopkomplexe der Siedlungs-, Verkehrs- und Industrieflächen (O)

14.7 Verkehrsflächen (OV)

OVV 14.7.6 Bundesstraße (OVV)

14.11 Brachfläche der Siedlungs-, Verkehrs- und Industriegebiete (OB)

OBV 14.11.3 Brachfläche der Verkehrs- und Industrieflächen (OBV)
hier: ehemalige Tankstelle

Sonstige
 Untersuchungsgebiet

STANDORTANGABEN: Sassnitz an der B 96 5b, Gemarkung Sassnitz, Flur 5, Flurstück: 80/11 und 79/12 tlw.
PLANGRUNDLAGEN: Luftbild GeoPORT.VR Landkreis Vorpommern-Rügen vom 01.03.2019

Übersichtslageplan - ohne Maßstab -



Stadt Sassnitz auf Rügen
Hauptstraße 34
18546 Sassnitz

1 : 500
Bergen, d. 06.03.2019, Stand 06.08.2021

Biotoptypen
zum Bebauungsplan
Nr. 47 „Alte Tankstelle“ der Stadt Sassnitz



THOMAS NIESSEN BDLA
Landschafts- und Freiraumarchitektur
Sportplatzplanung · Bauleitplanung

Dipl.-Ing. Thomas Niessen, Billrothstraße 20 c in 18528 Bergen auf Rügen
Telefon +49(0)3838 828520 Fax +49(0)3838 828550 eMail info@niessen-la.de