



3Px9 Schematische Ansicht Modulreihen

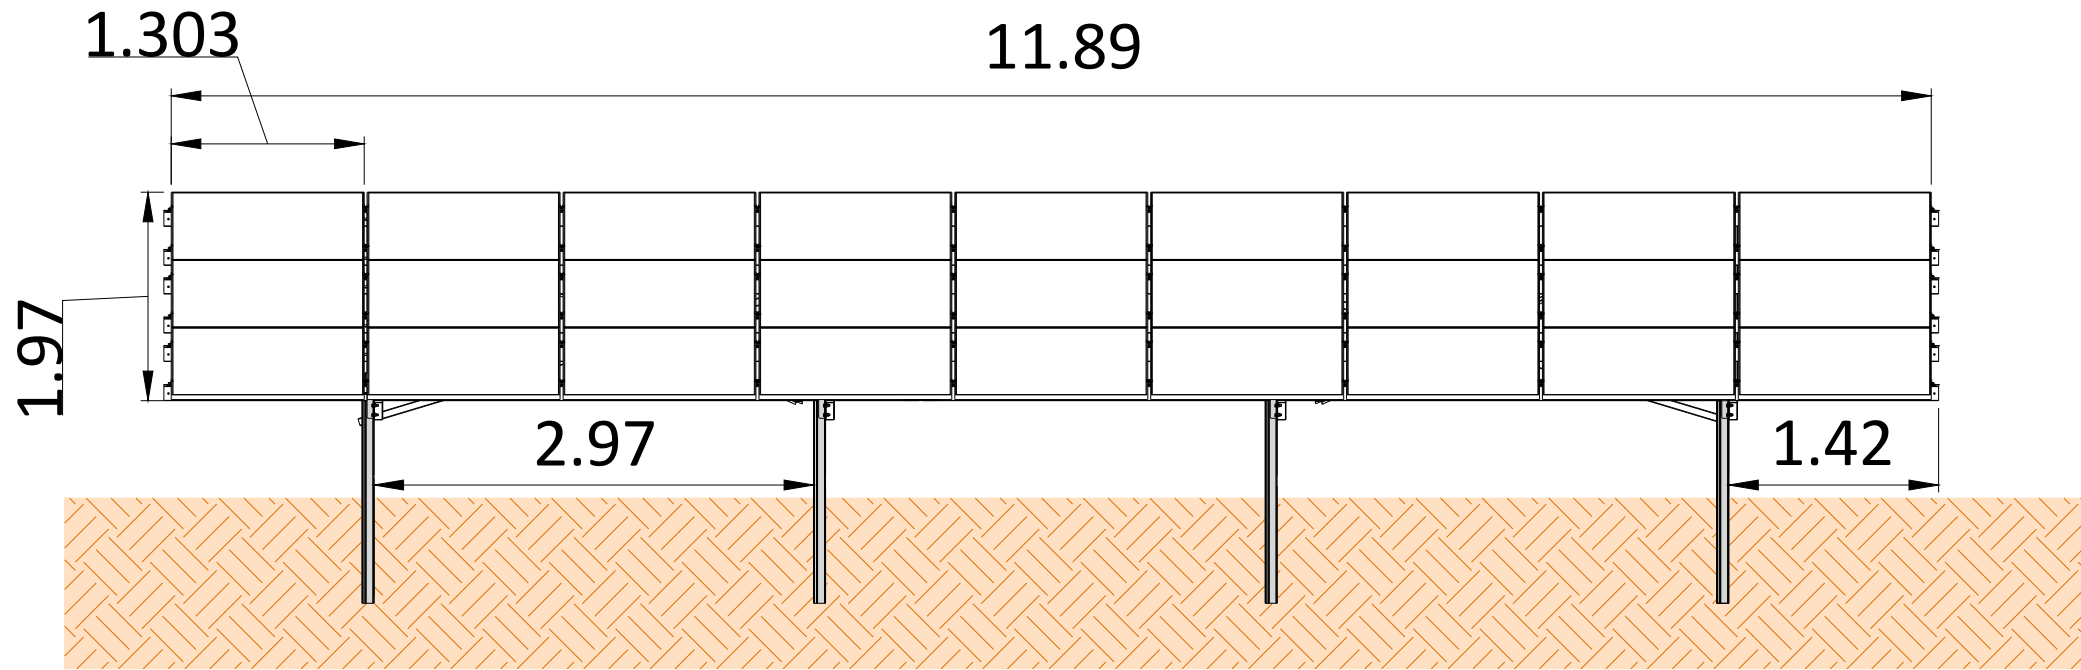

3Px27 Schematische Ansicht Modulreihen

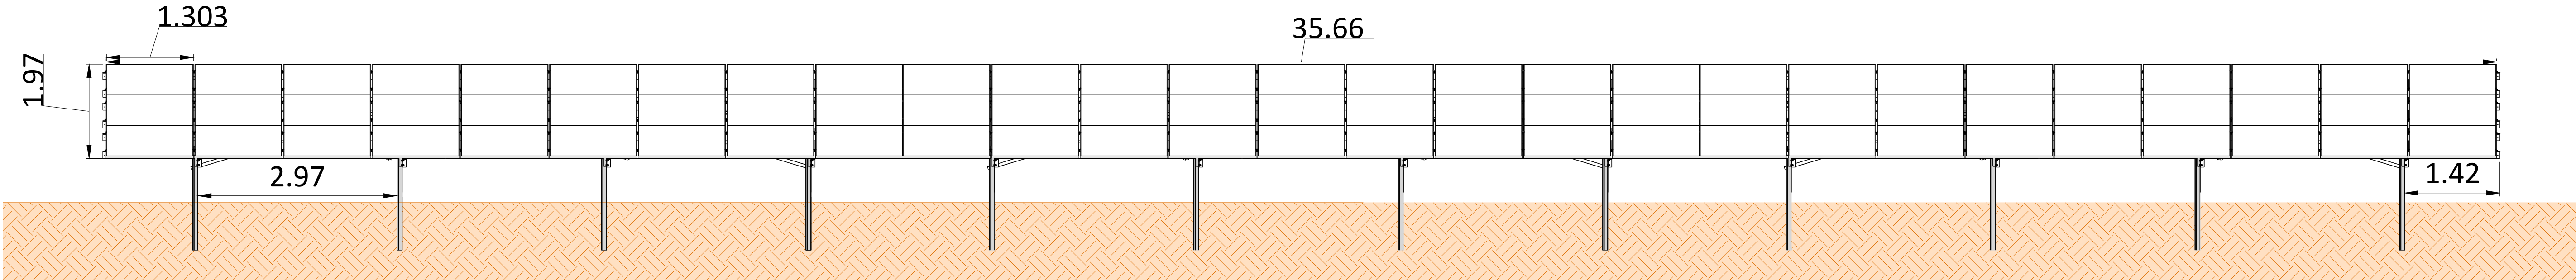

Anlage 3 - zum Vorhaben- und Erschließungsplan
- Schematische Ansicht Modulreihen -

1	27/05/2025	J.L.F.				
0	03/02/2025	K.V.F.				First issue
Rev.	Date	Drawn	Prepared	Checked	Approved	Purpose
Contractor:			Projection: U.T.M. 32N		ZAPELDORF Schematische Ansicht Modulreihen	
Datum:			ETRS89			
Autor:			File:			
Scale: ESCALA			Nr:			
First issue: 03/02/2025			Client:		IIIN-TPY-ZAP0100-0001	
Draw.	Prep.	Check.	Approv.			Rev: 1
K.V.F.				Replaces:		Sheet: 1 of 1
All rights reserved. The total or partial reproduction of this drawing without authorization of the owner is prohibited						DIN: A1