


7. Änderung des Flächennutzungsplanes durch Berichtigung der Gemeinde Boizenburg/Elbe

im Rahmen der Aufstellung der 1. Änderung des Bebauungsplanes Nr. 4

Planzeichnung

Es gilt die BauNVO i.d.F. der Bekanntmachung vom 21.11.2017 (BGBl. I S.3786)


M. 1:5000

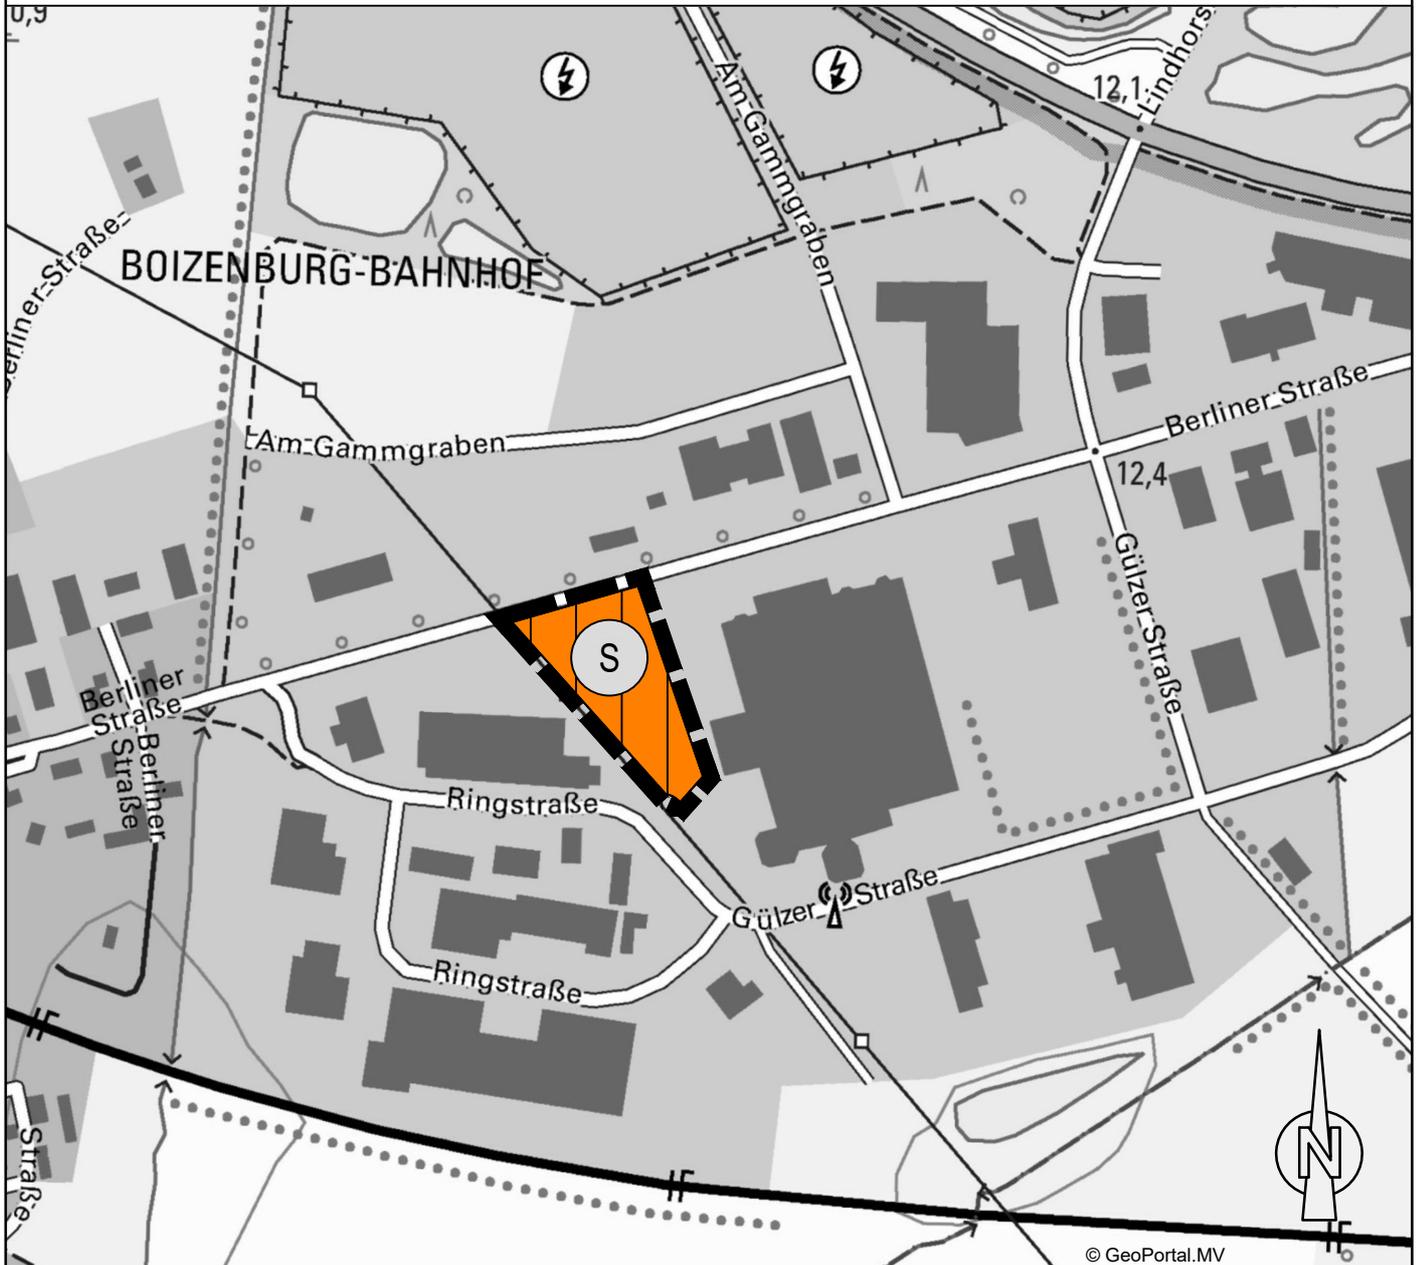

Planzeichen Erläuterungen


Darstellungen

Art der baulichen Nutzung

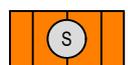

Sonderbauflächen

Sonstige Planzeichen

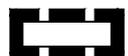

Grenze des räumlichen Geltungsbereiches der 7. Änderung des Flächennutzungsplanes

Rechtsgrundlagen

§ 5 Abs. 2 Nr.1 BauGB

§ 1 Abs. 1 Nr. 4 BauNVO

§ 5 Abs. 1 BauGB