


Altlastenfläche A7
Regelschnitt Sanierung

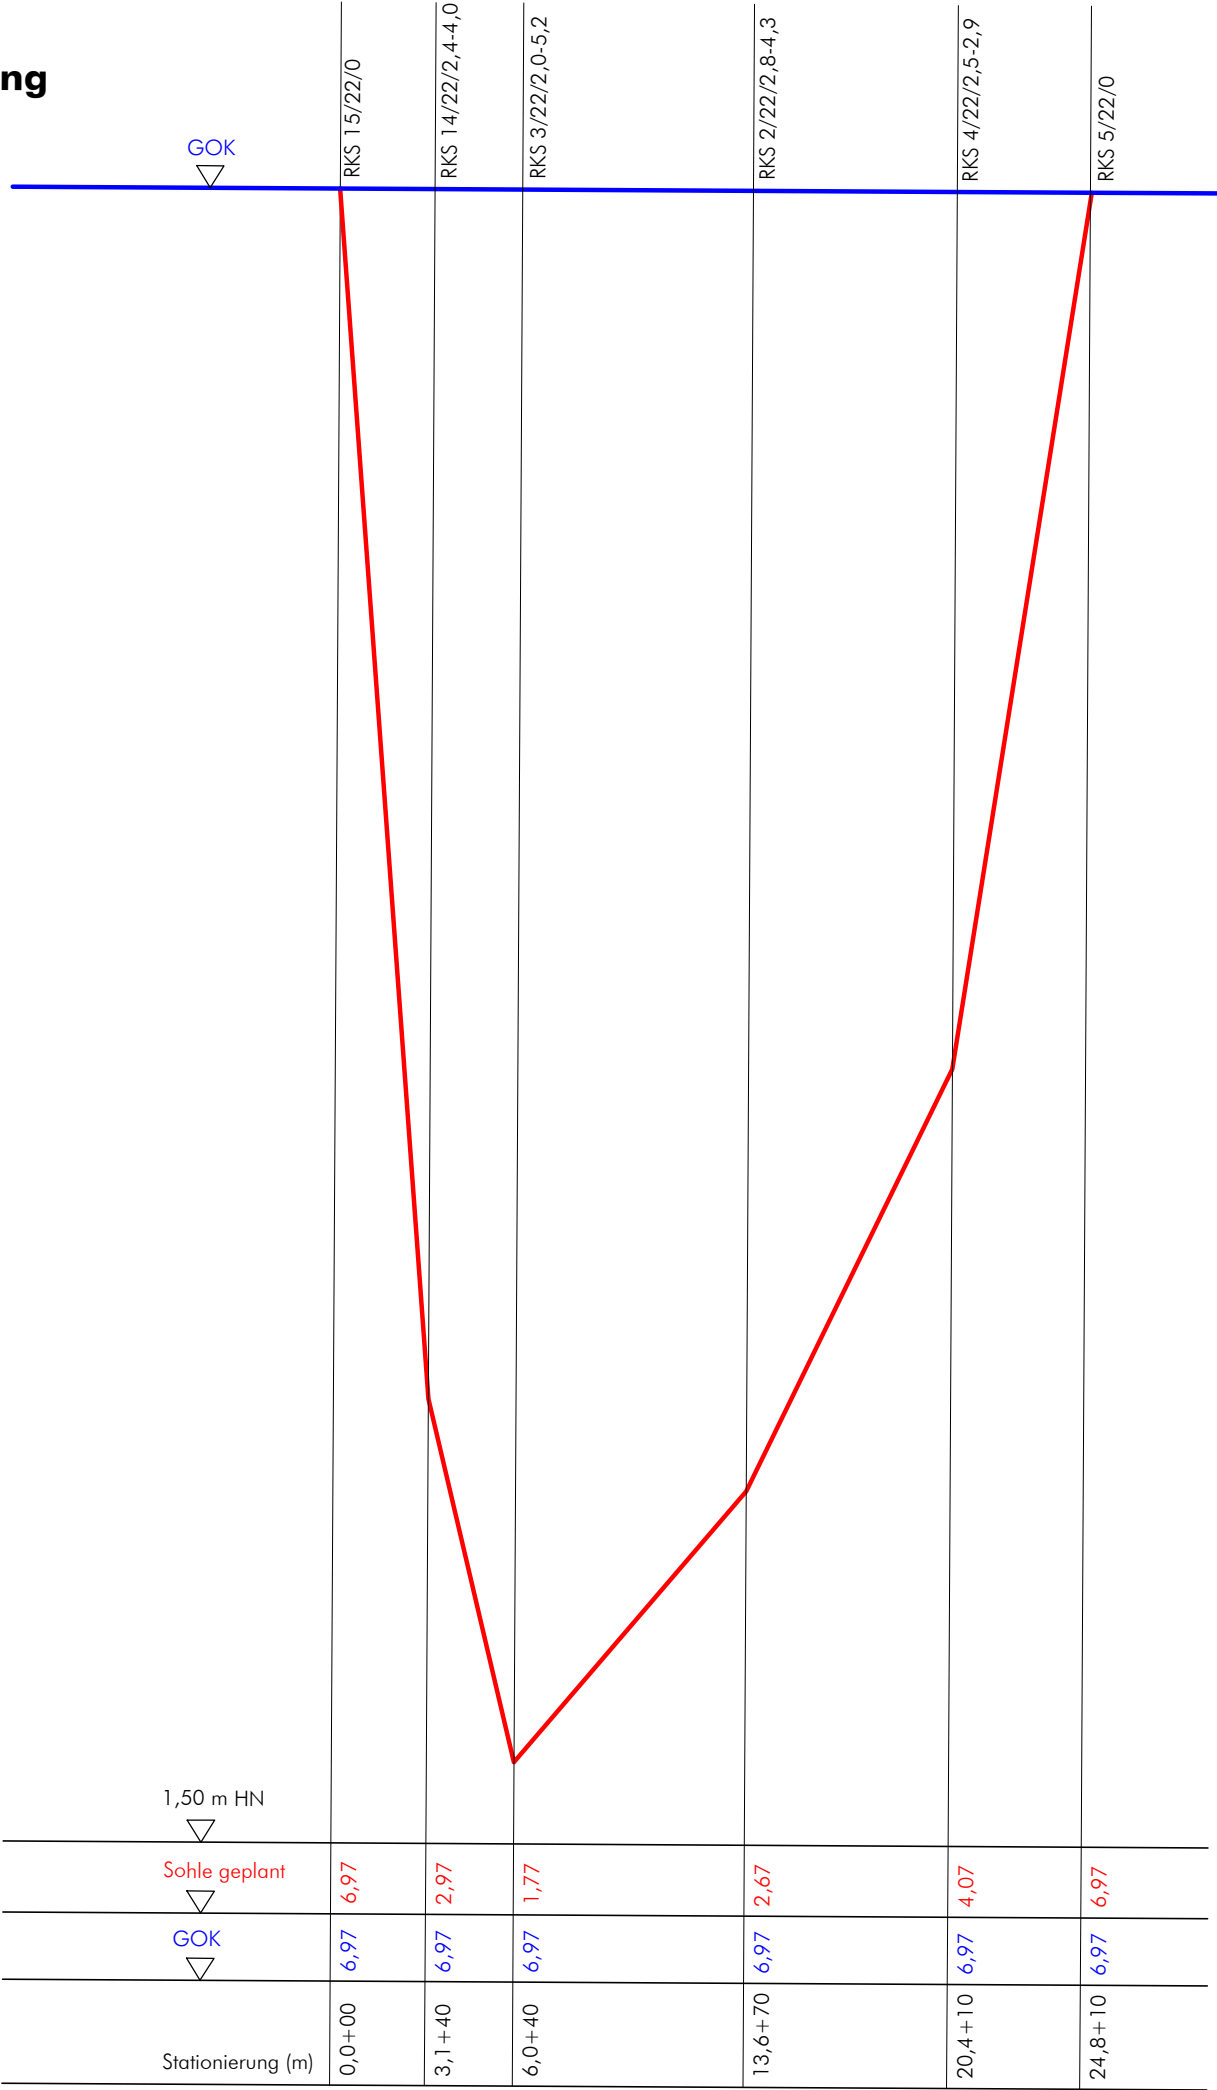

Sanierungszielwerte: siehe Sanierungskonzept
Tabelle 4

Nr.	Art der Änderung	Datum	Zeichen
AUFTRAGGEBER: Mike Knobloch Vermietung & Verpachtung Kassebohmer Weg 12a 18055 Rostock			
FACHPLANUNG:  Ingenieurbüro Gesellschaft für Energie und Umwelt mbH D-18055 Rostock Gerhart-Hauptmann-Str. 19 Tel. 0381 2528980 e-mail: info@hsw-rostock.de			
PROJEKT: B-Plan 12.W.188 "Ehemalige Molkerei, Neubrandenburger Straße" - Teilbereich 2 - Sanierungsuntersuchung/Sanierungskonzept			
PLANINHALT: Altlastenfläche A7 - Regelschnitt Sanierung			
MAßSTAB DER LÄNGE: 1 : 250		DATUM: 20.01.2023	PROJEKT-NR.: 2022/41/459
MAßSTAB DER HÖHE: 1 : 25			
PLANGRUNDLAGE:		BEARBEITER: P. Steinig GEZEICHNET: I. Emmner	ANLAGE: 6.3.3