Altlastenfläche A7
Regelschnitt Sanierung, 1.R.

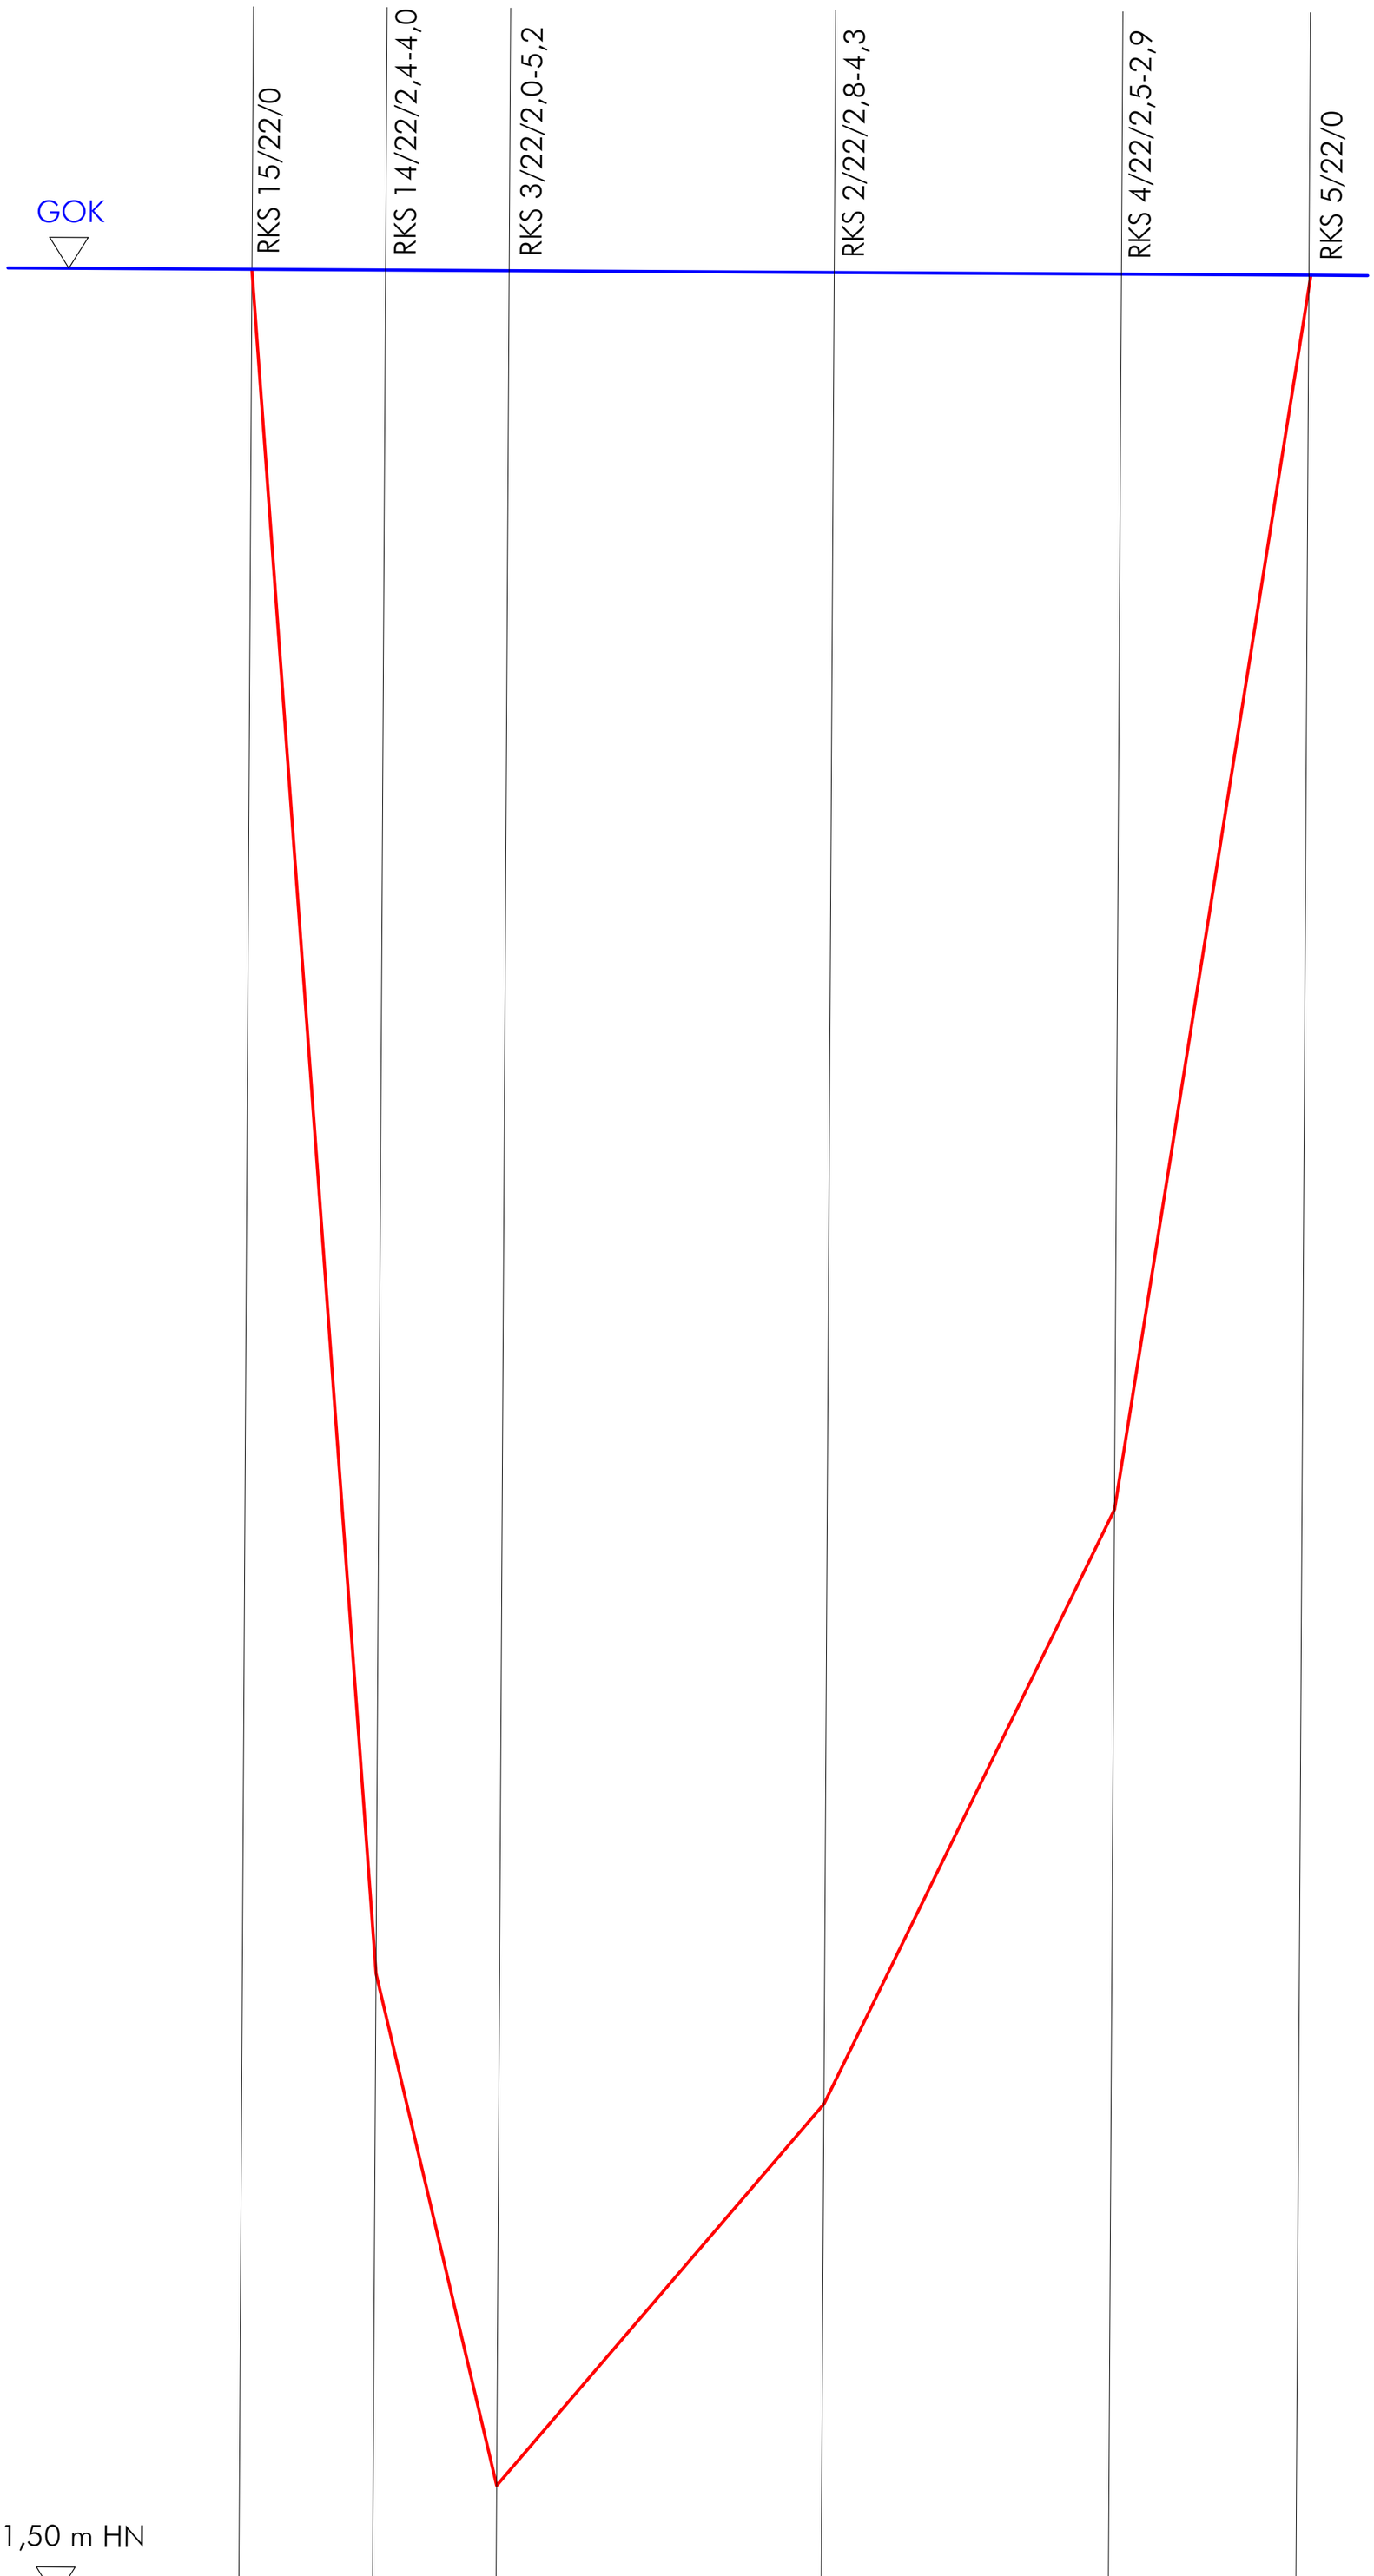

Nr.	Art der Änderung	Datum	Zeichen

AUFTRAGGEBER:
Mike Knobloch
Vermietung & Verpachtung
Kassebohmer Weg 12a
18055 Rostock

FACHPLANUNG:
Ingenieurbüro
Gesellschaft für Energie und Umwelt mbH
D-18055 Rostock Gerhart-Hauptmann-Str. 19 Tel. 0381 2528980 e-mail: info@hsw-rostock.de

PROJEKT:
B-Plan 12.W.188 "Ehemalige Molkerei, Neubrandenburger Straße" - Teilbereich 2 - Sanierungsuntersuchung/Sanierungskonzept

PLANINHALT:
Altlastenfläche A7 - Regelschnitt Sanierung, 1.R.

MAßSTAB DER LÄNGE: 1 : 125 MAßSTAB DER HÖHE: 1 : 25	DATUM: 20.01./ 28.04.2023	PROJEKT-NR.: 2022/41/459
PLANGRUNDLAGE:	BEARBEITER: P. Steinig GEZEICHNET: I. Emmler	ANLAGE: 6.3.3