


Satzung der Gemeinde Wustrow über die Festlegung und Abrundung des im Zusammenhang bebauten Ortsteils Neu Canow gemäß § 34 Abs. 4 Satz 1 Nr. 1 und 3 BauGB i.V.m. § 4 Abs. 2 a BauGB-Maßnahmengesetz

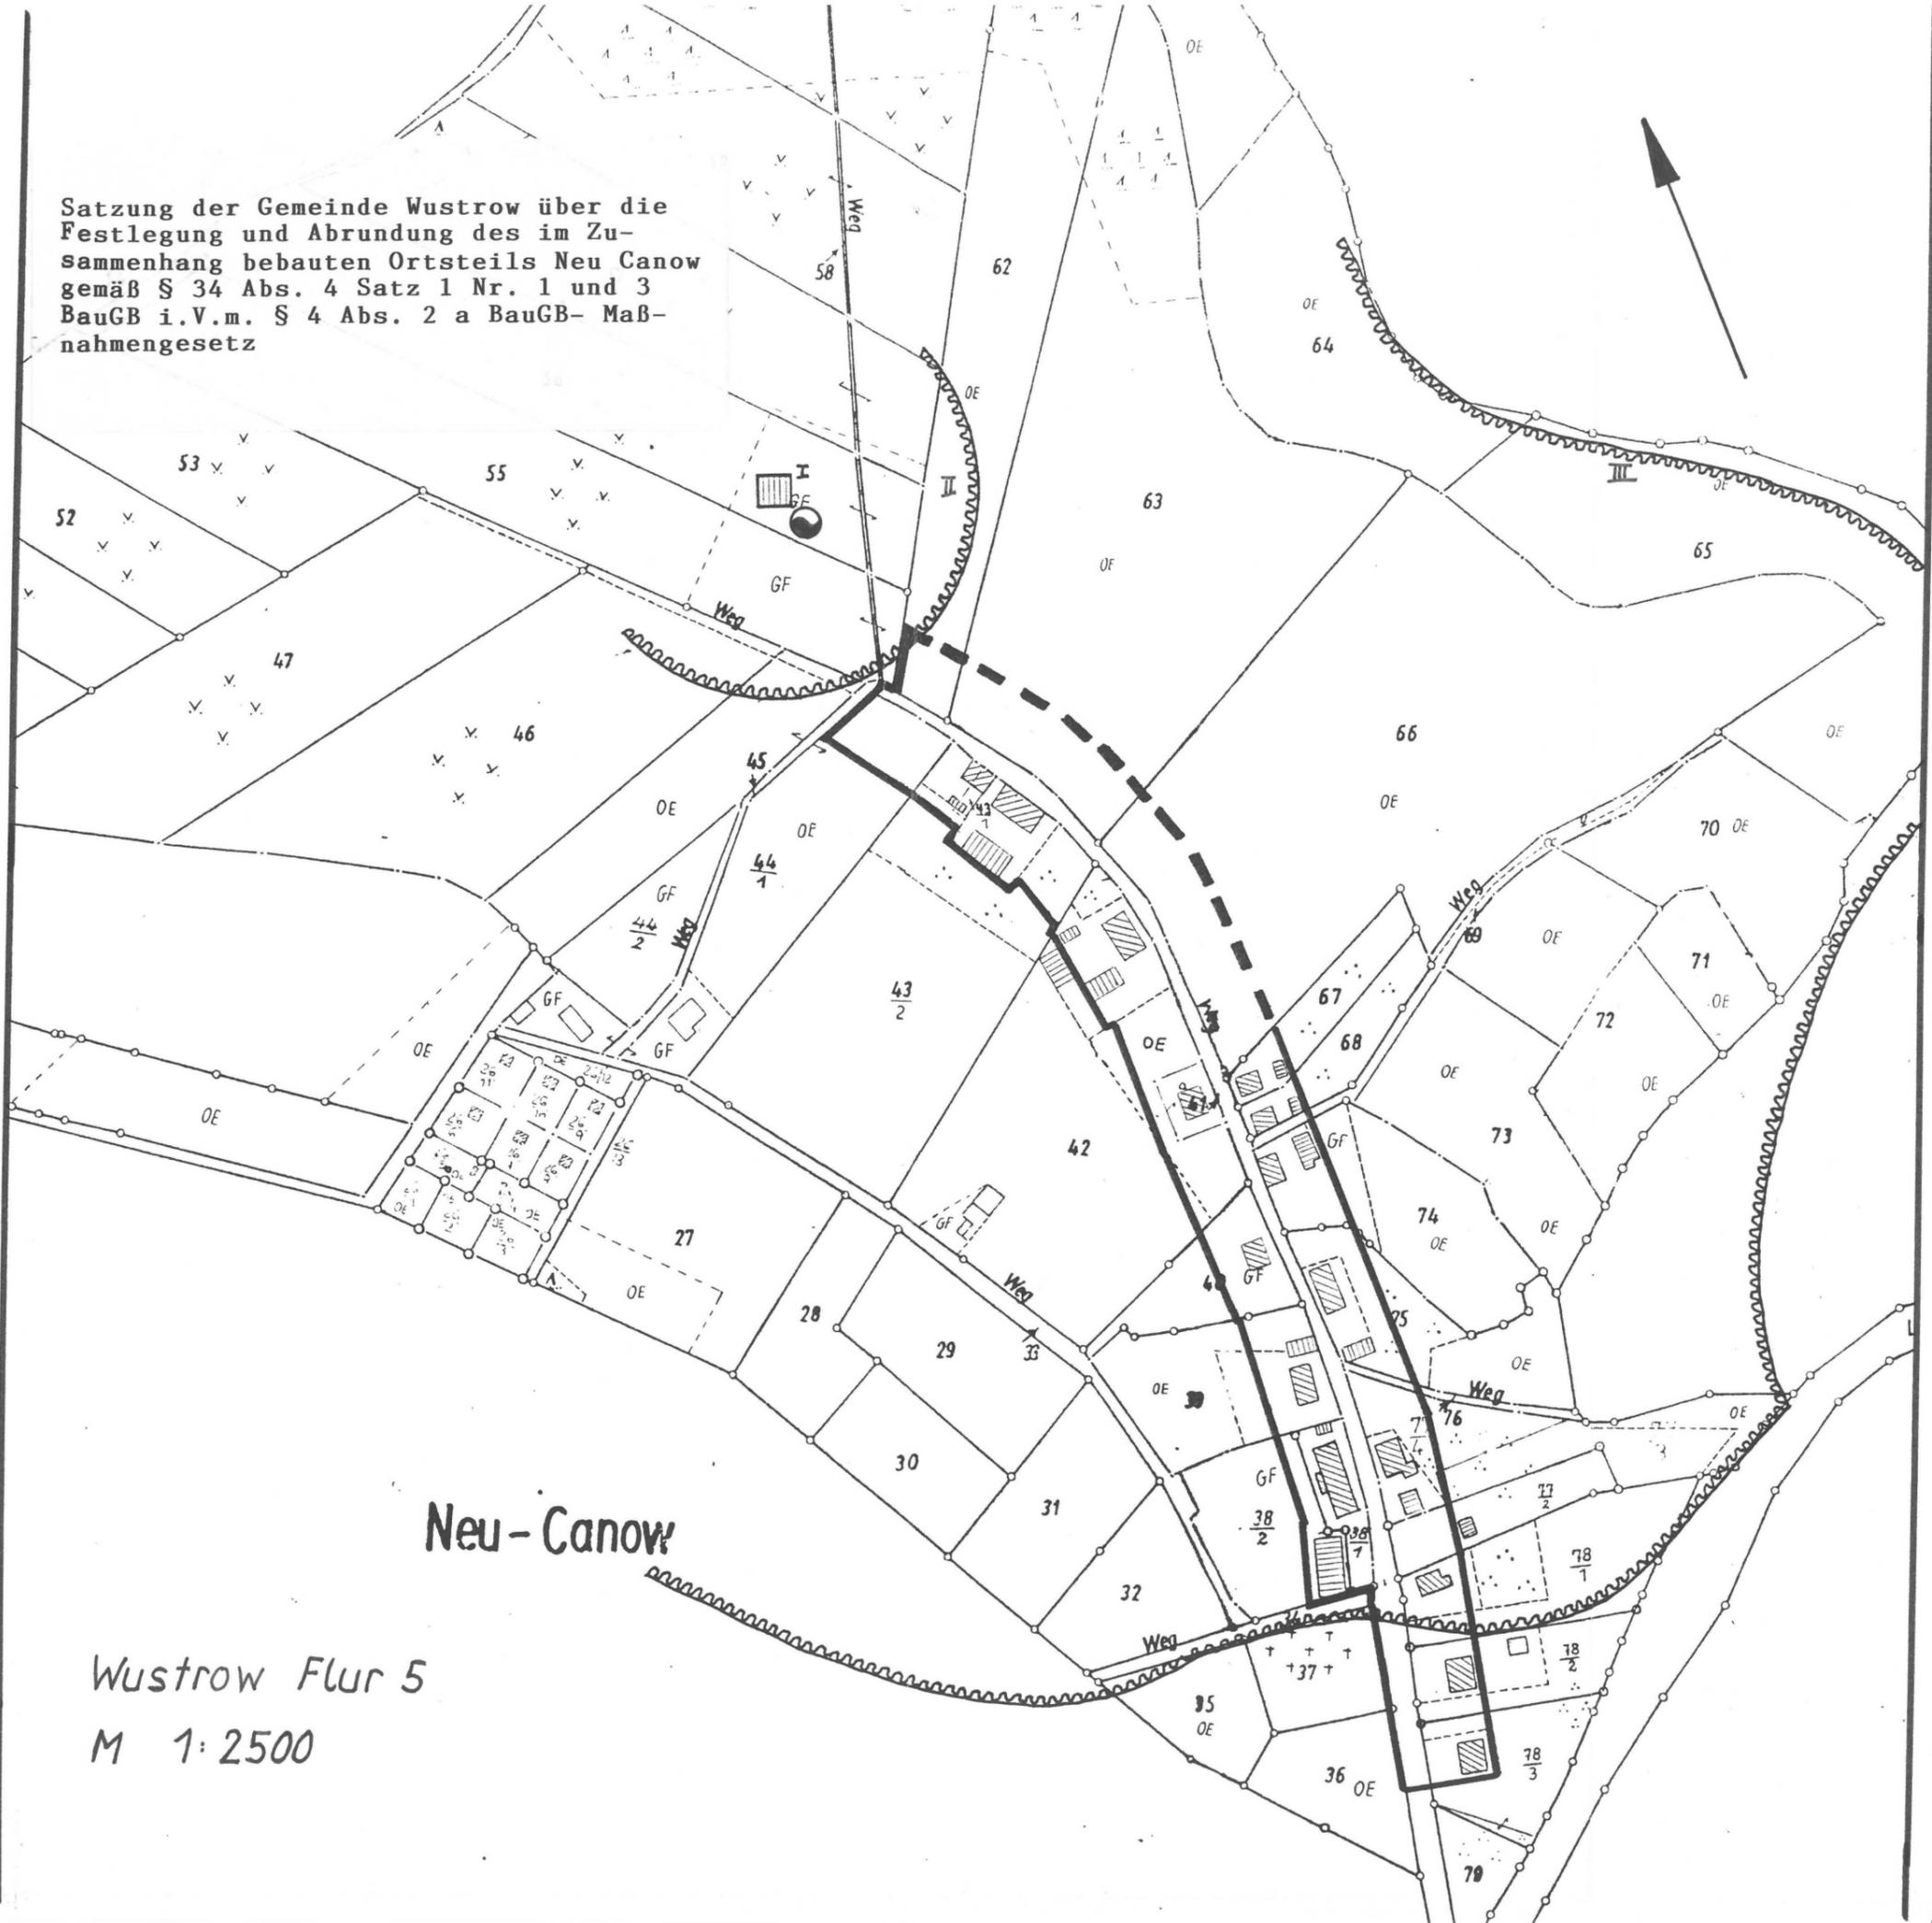

Neu-Canow

Wustrow Flur 5
M 1:2500

Planzeichen



Wohngebäude



Nebengebäude, Wirtschaftsgebäude



Wassergewinnung



Grenze des Geltungsbereiches der Satzung



Grenze Abrundung gemäß § 4 Abs. 2a BauGB-Maßnahmengesetz



Grenze TWSZ I, II, III