


SATZUNG DER GEMEINDE LÜTTENHAGEN

ORTSTEIL CANTNITZ NACH § 34 ABS: 4

BAUGB ABRUNDUNGSSATZUNG M: 1: 2500

PLANZEICHNUNG TEIL A

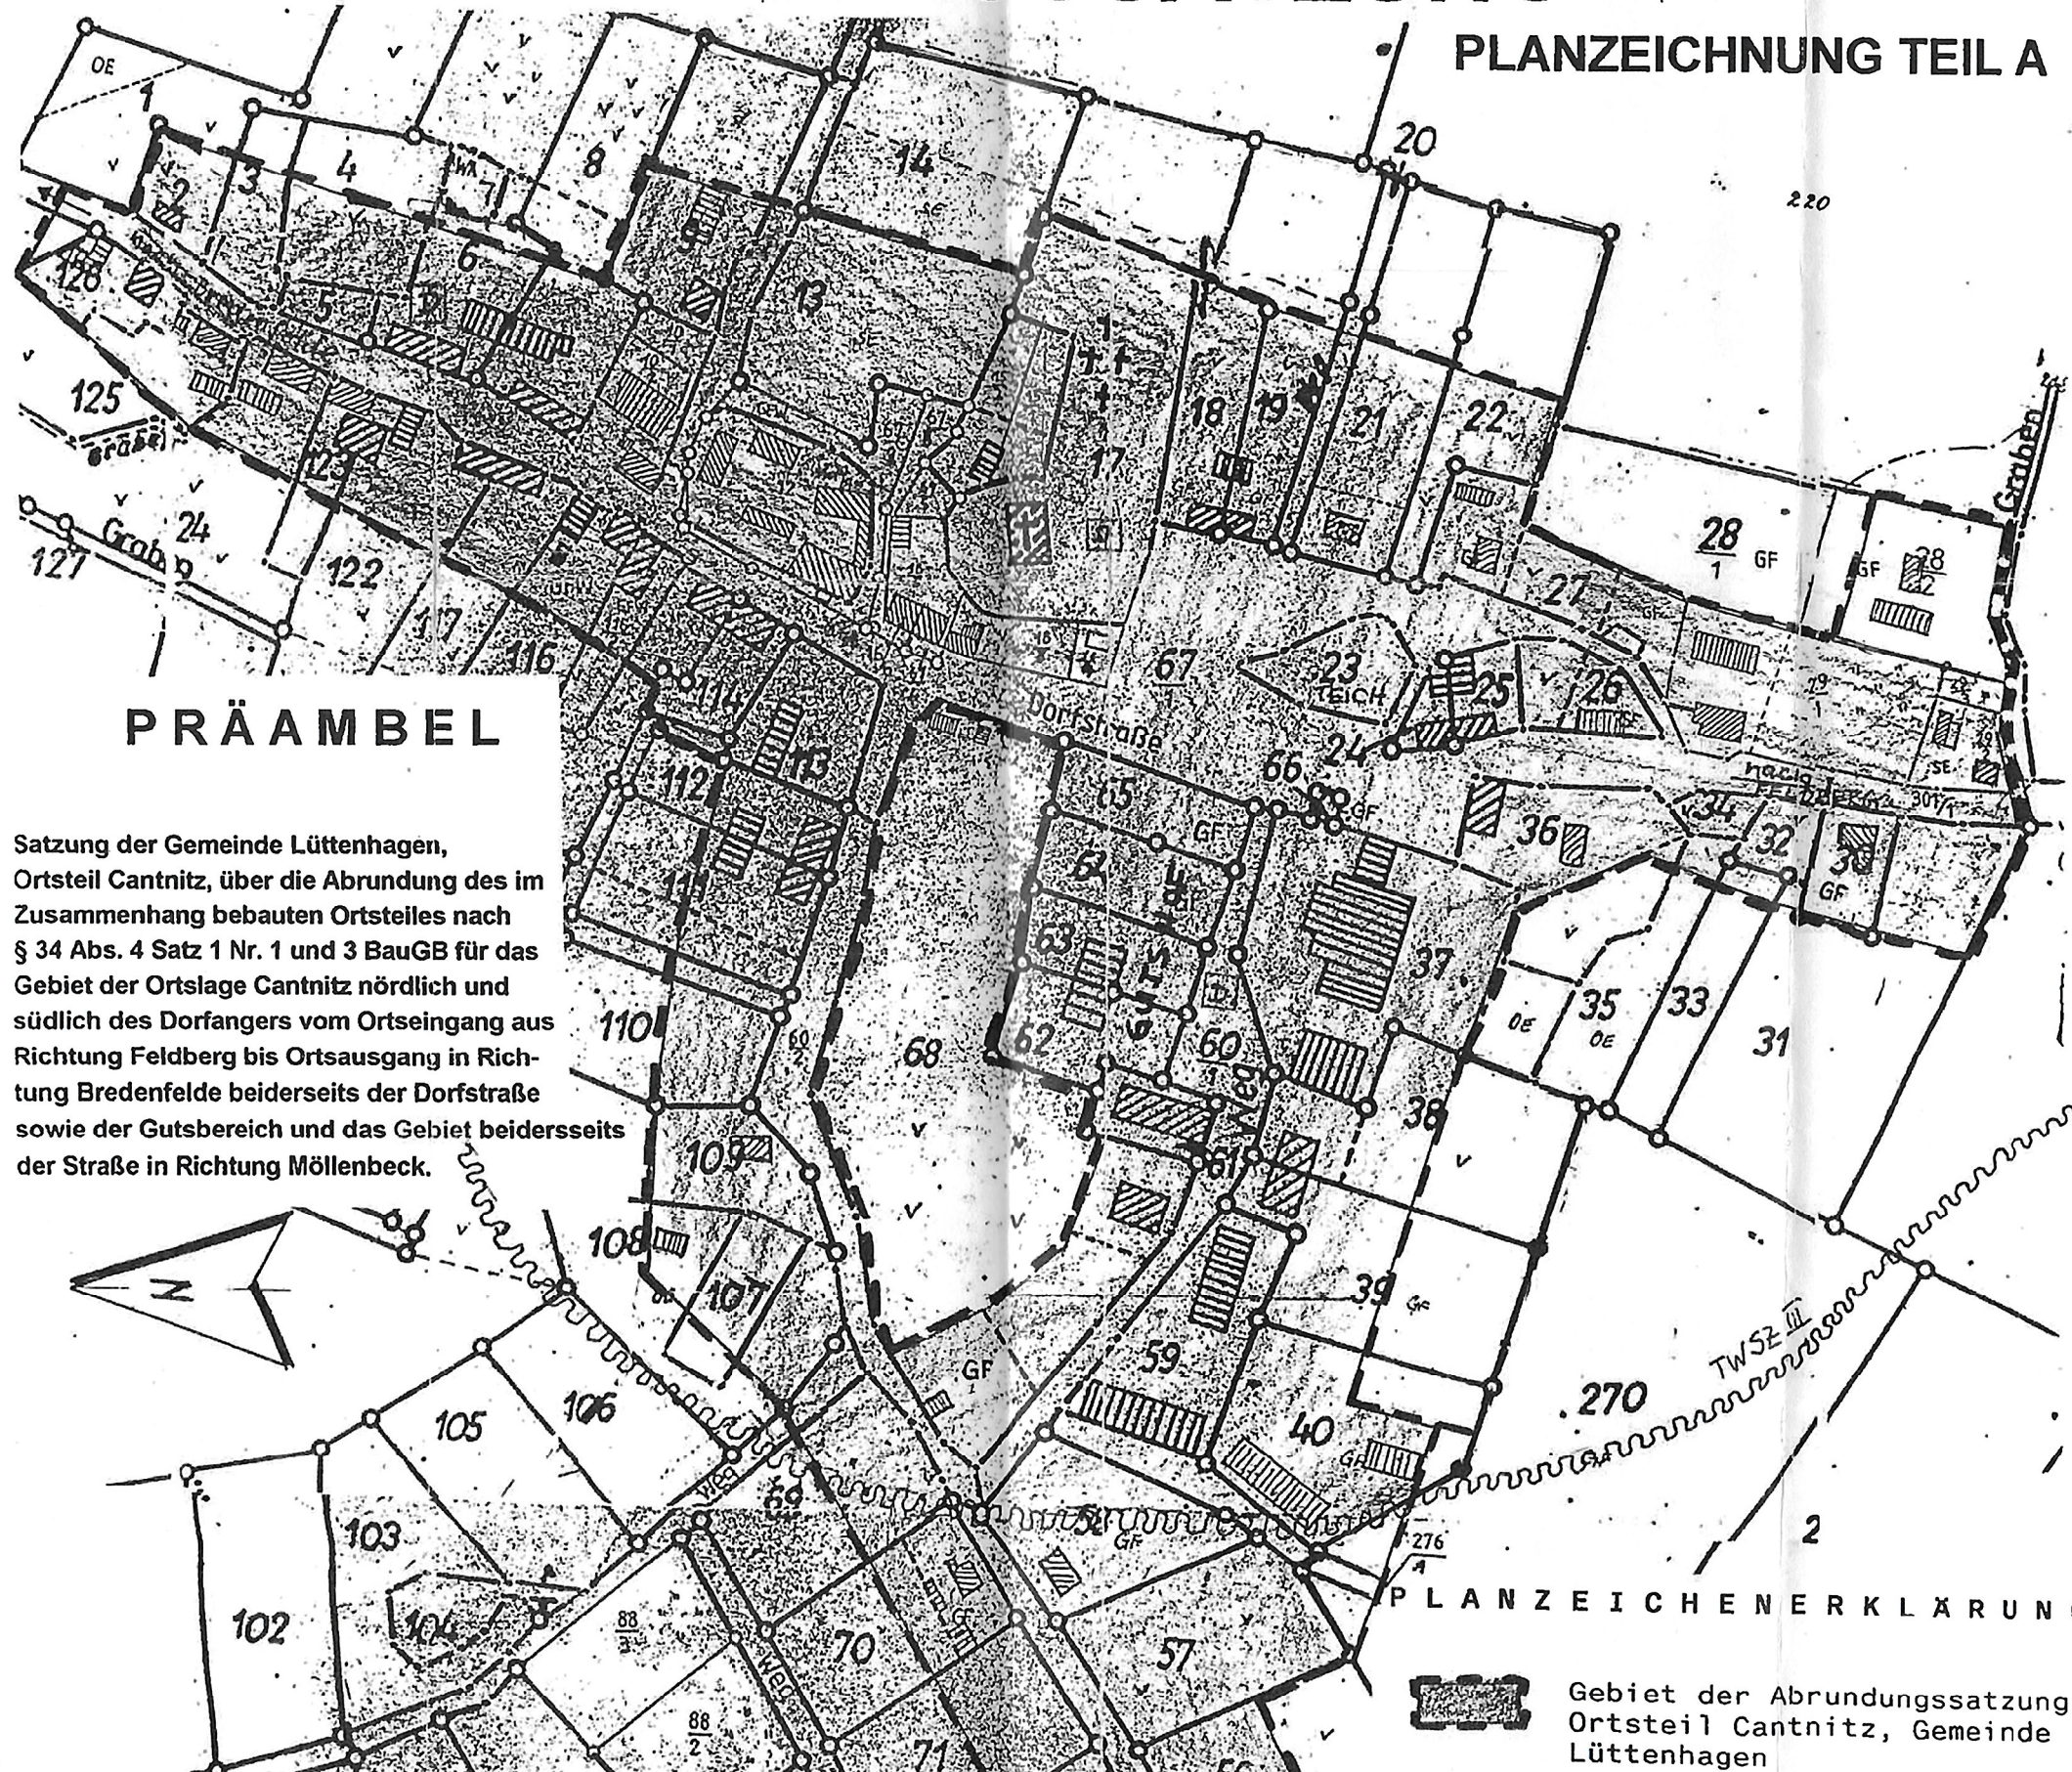

PRÄAMBEL

Satzung der Gemeinde Lüttenhagen, Ortsteil Cantnitz, über die Abrundung des im Zusammenhang bebauten Ortsteiles nach § 34 Abs. 4 Satz 1 Nr. 1 und 3 BauGB für das Gebiet der Ortslage Cantnitz nördlich und südlich des Dorfgangers vom Ortseingang aus Richtung Feldberg bis Ortsausgang in Richtung Bredenfelde beiderseits der Dorfstraße sowie der Gutsbereich und das Gebiet beiderseits der Straße in Richtung Möllenbeck.

PLANZEICHENERKLÄRUNG



Gebiet der Abrundungssatzung, Ortsteil Cantnitz, Gemeinde Lüttenhagen