


ERGÄNZUNGSSATZUNG DER GEMEINDE FELDBERGER SEENLANDSCHAFT, ORTSTEIL WEITENDORF, NACH § 34 ABS. 4 SATZ 1 NR. 3 BAUGB

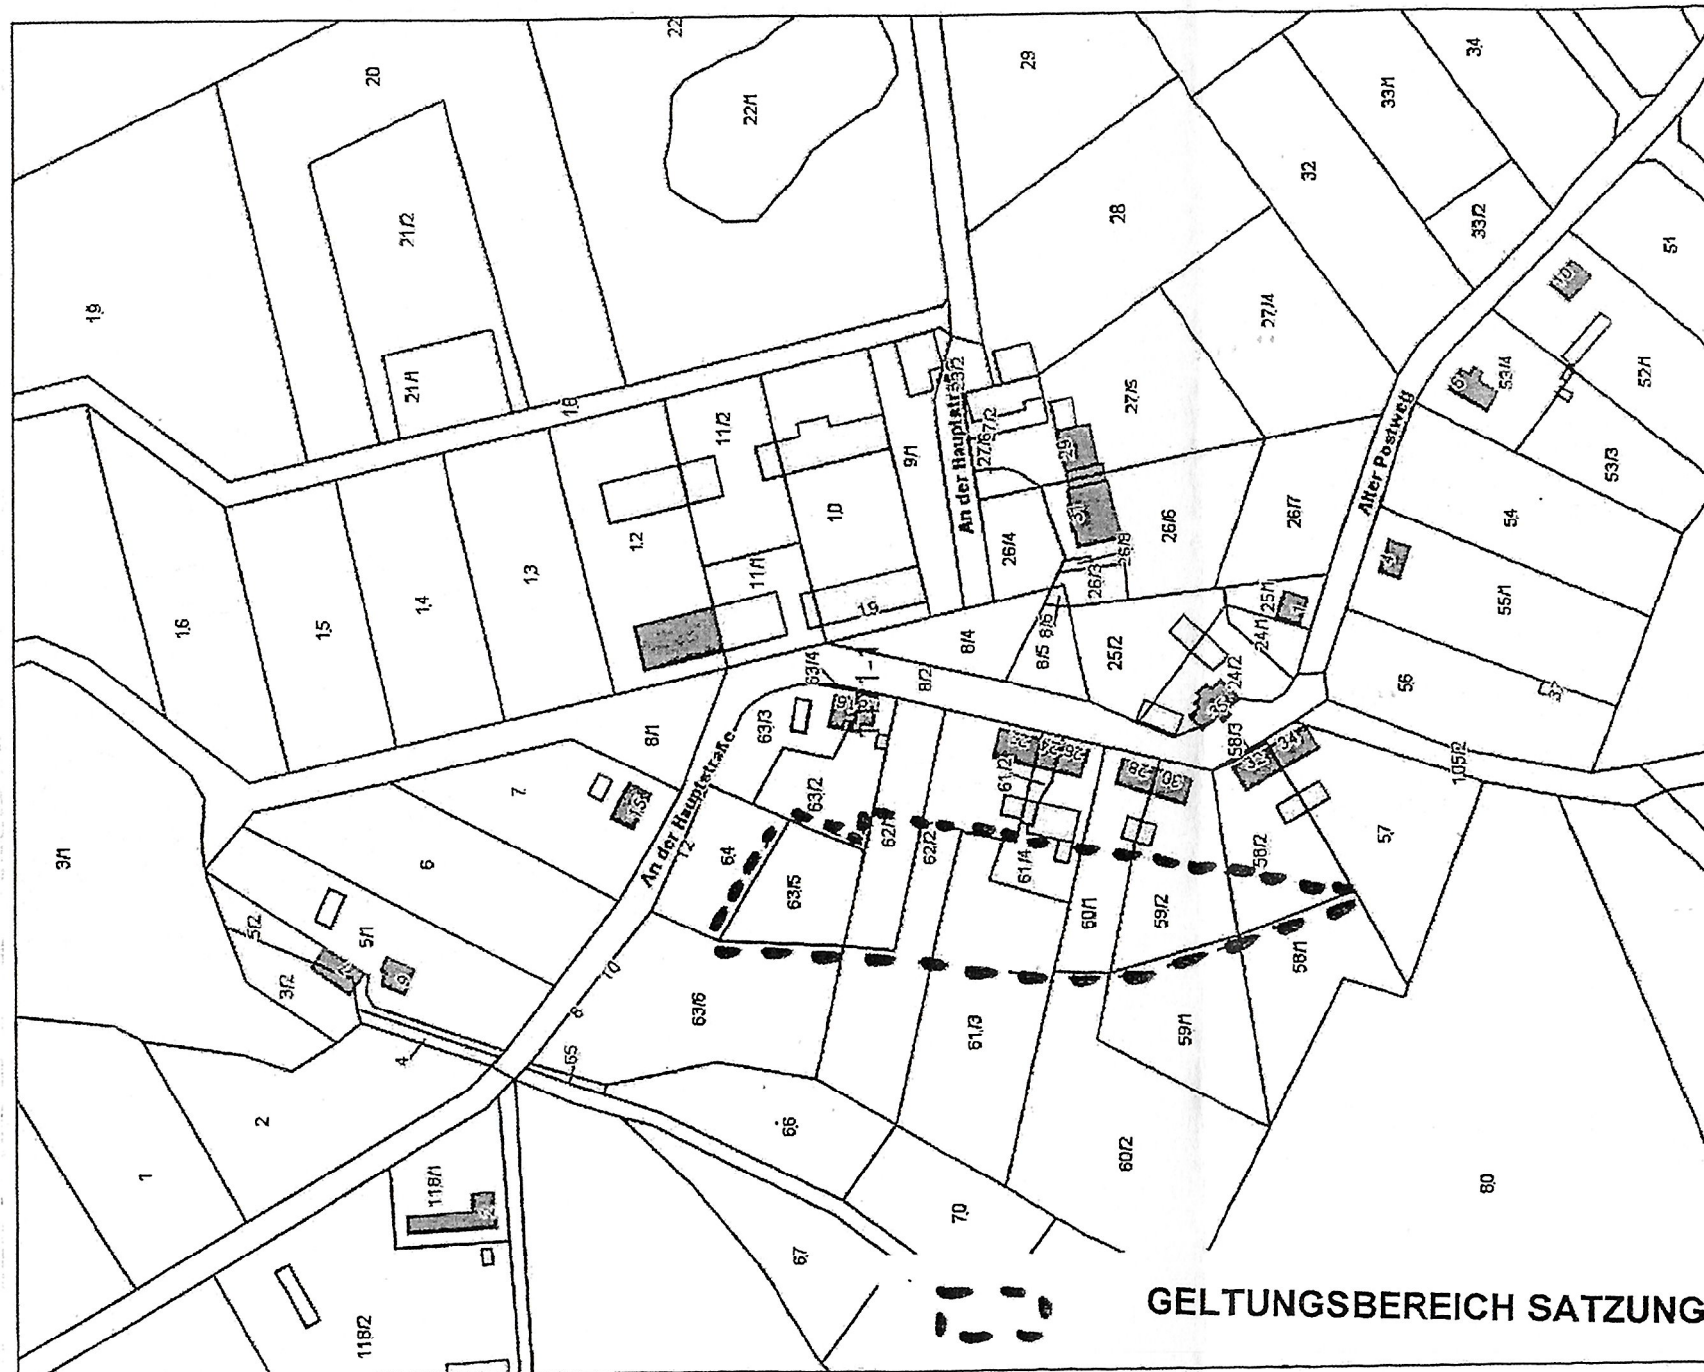

Auf Grund des § 10 des Baugesetzbuches in der Fassung der Bekanntmachung vom 03. September 2017 (BGBl. I S. 3634) wird nach Beschlussfassung der Gemeindevertretung der Gemeinde Feldberger Seenlandschaft vom 04.10.2018 die Ergänzungssatzung der Gemeinde Feldberger Seenlandschaft für den Ortsteil Weitendorf, bestehend aus der Planzeichnung und den Textlichen Festsetzungen erlassen:

§ 1 Räumlicher Geltungsbereich

Der Geltungsbereich der Ergänzungssatzung umfasst die Flurstücke 63/5 vollständig und 62/1; 62/2; 61/3; 60/1; 59/2; 58/2 teilweise in der Gemarkung Weitendorf, Flur 1, im Bereich der Straße „An der Hauptstraße“ bis zu dem vorhandenen Feldweg.

AUSZUG

GEMARKUNG WEITENDORF

FLUR 1

M: 1: 2500