

Satzung der Gemeinde Kargow..... über die Festlegung und Abrundung des im Zusammenhang bebauten Ortsteils Schwarzenhof.

Aufgrund des § 34 Abs. 4 und 5 des Baugesetzbuchs in der Fassung vom 8. Dezember 1986 (BGBl. I S. 2253), zuletzt geändert durch Artikel 1 des Investitionserleichterungs- und Wohnbaulandgesetzes vom 22. April 1993 (BGBl. I S. 466) [i.V.m. § 4 Abs. 2a des Maßnahmengesetzes zum Baugesetzbuch in der Fassung vom 28. April 1993 (BGBl. I S. 623)]* wird nach Beschlußfassung durch die Gemeindevertretung vom Kargow... und mit Genehmigung des Landrates des Landkreises Waren folgende Satzung für das Gebiet Schwarzenhof der Gemeinde ..Kargow..... erlassen:

* nur bei entsprechender Anwendung


**§ 1
Räumlicher Geltungsbereich**

- (1) Der im Zusammenhang bebaute Ortsteil (§ 34 BauGB) umfaßt das Gebiet, das innerhalb des in der beigefügten Karte eingezeichneten Geltungsbereiches liegt.
- (2) Die beigefügte Karte ist Bestandteil dieser Satzung.


**§ 2
Inkrafttreten**

Die Satzung tritt mit der Bekanntmachung und der Bekanntmachung der Genehmigung des Landrates des Landkreises Waren in Kraft.

Zeichenerklärung

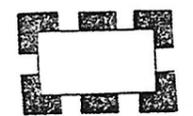

Geltungsbereich der Satzung

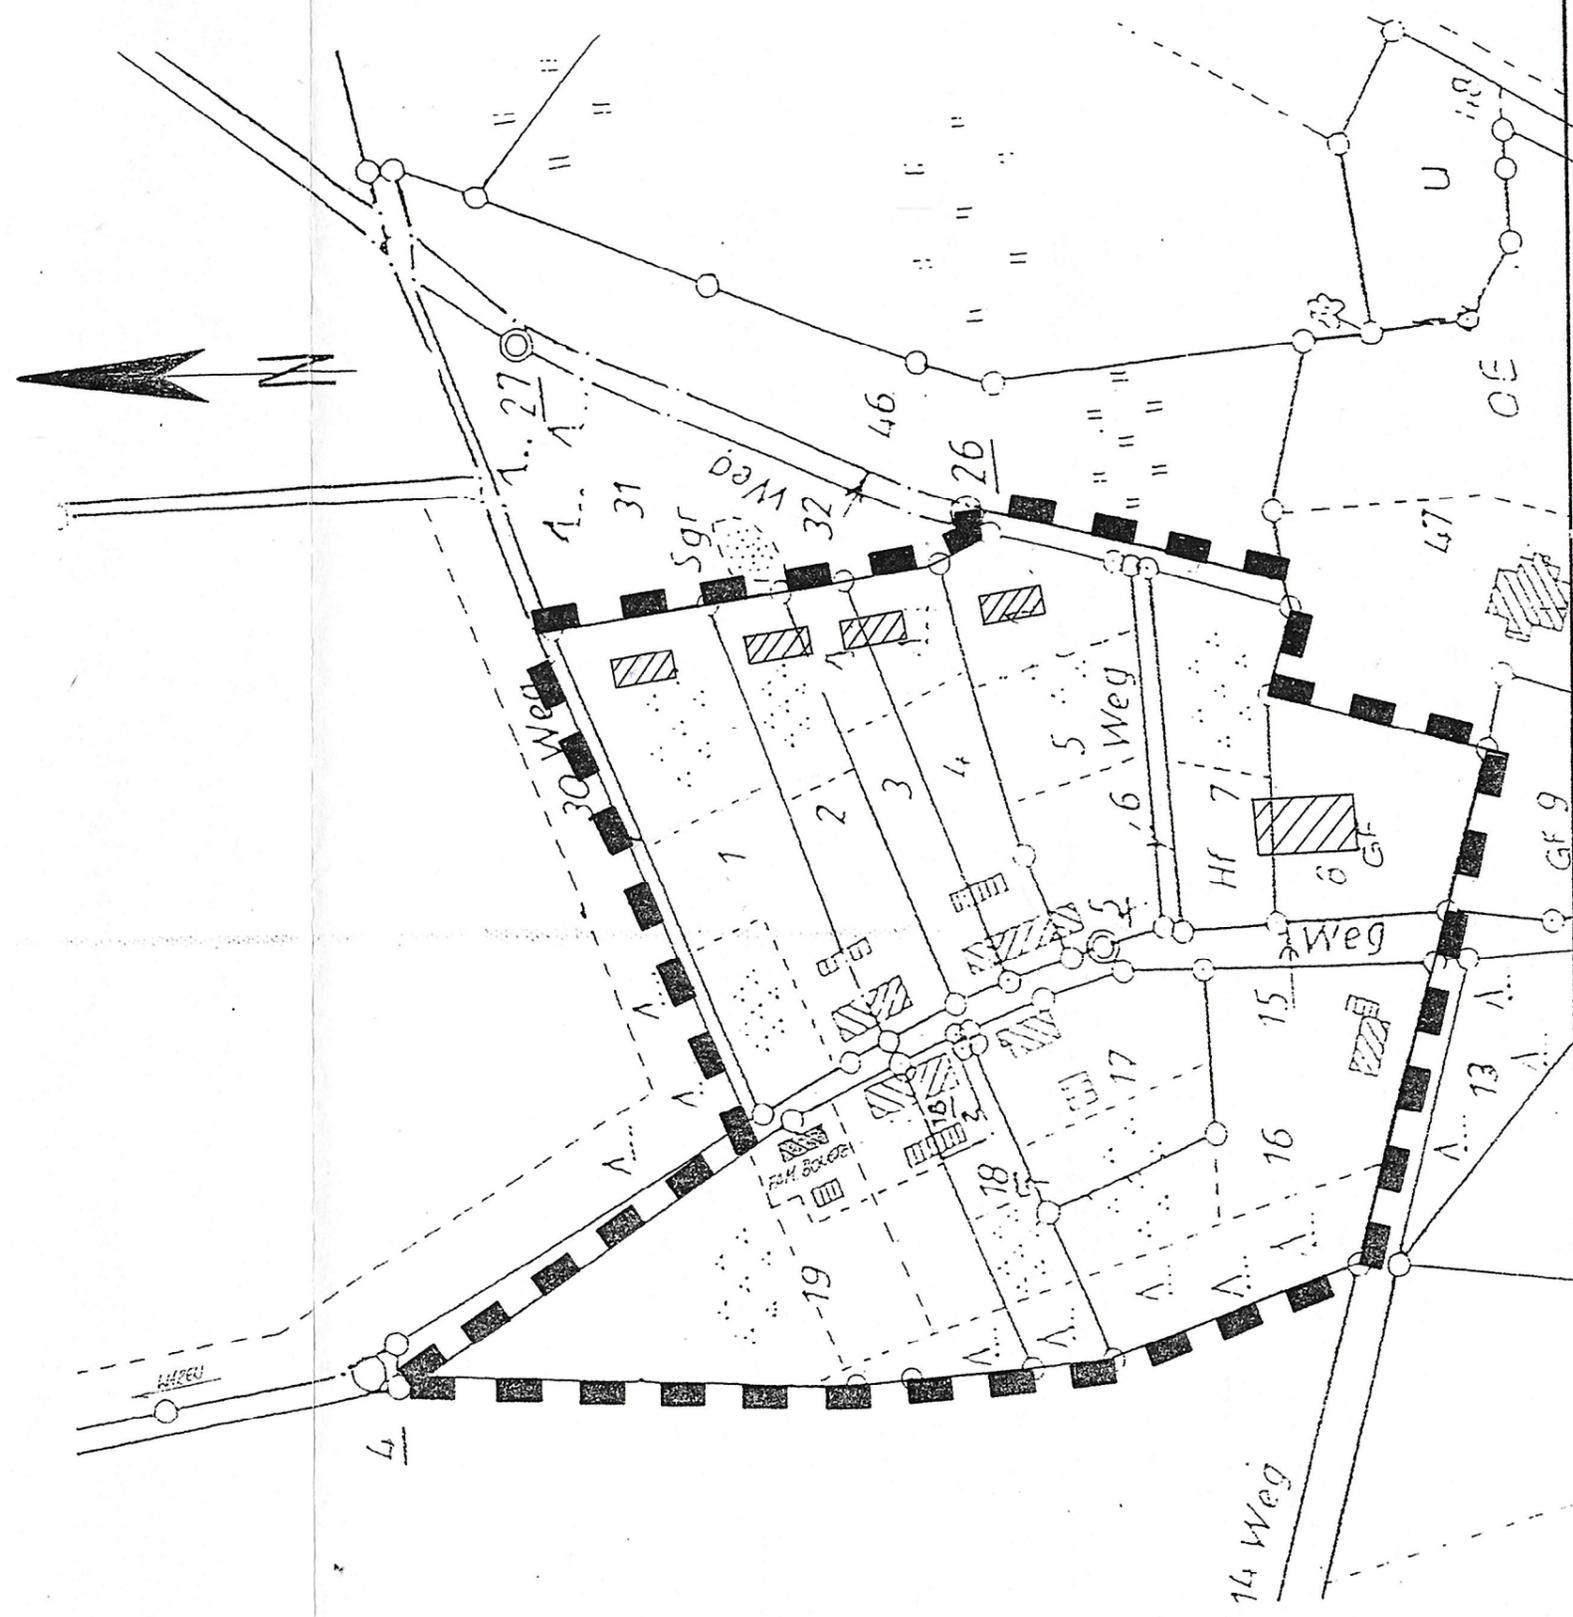

Flur 1
Gemarkung Schwarzenhof
Flurkartenausschnitt
M 1:2000