


Legende

- [WFR] WFR Erlenbruch feuchter und eutropher Standorte
- [WZF] WZF Fichtenbestand
- [WXS] WXS Sonstiger Laubholzbestand heimischer Baumarten
- [WRR] WRR Naturnaher Waldrand
- [BLT] BLT Gebüsch trockenwärmer Standorte
- [BHB] BHB Baumhecke
- [BFY] BFY Feldgehölz aus überwiegend nicht einheimischen Baumarten
- [FGY] FGY Gräben trocken gefallen
- [SEL] SEL Stehendes Kleingewässer mit Teichlinsen-Schwimmdecke
- [VWD] VWD Feuchtgebüsch stark entwässerter Standorte
- [VRT] VRT Rohrkolbenröhricht
- [GMA] GMA Artennarmes Frischgrünland
- [RHK] RHK Ruderaler Kriechrasen
- [RHU] RHU Ruderal Staudenflur frischer bis trockener Standorte

XGF Findling

- [AGS] AGS Streuobstwiese
- [ACS] ACS Sandacker mit intensiver Nutzung
- [ACL] ACL Lehmacker mit intensiver Nutzung
- [OVF] OVF Versiegelter Radweg (Asphalt)
- [OVU] OVU Wirtschaftsweg, nicht oder teilversiegelt

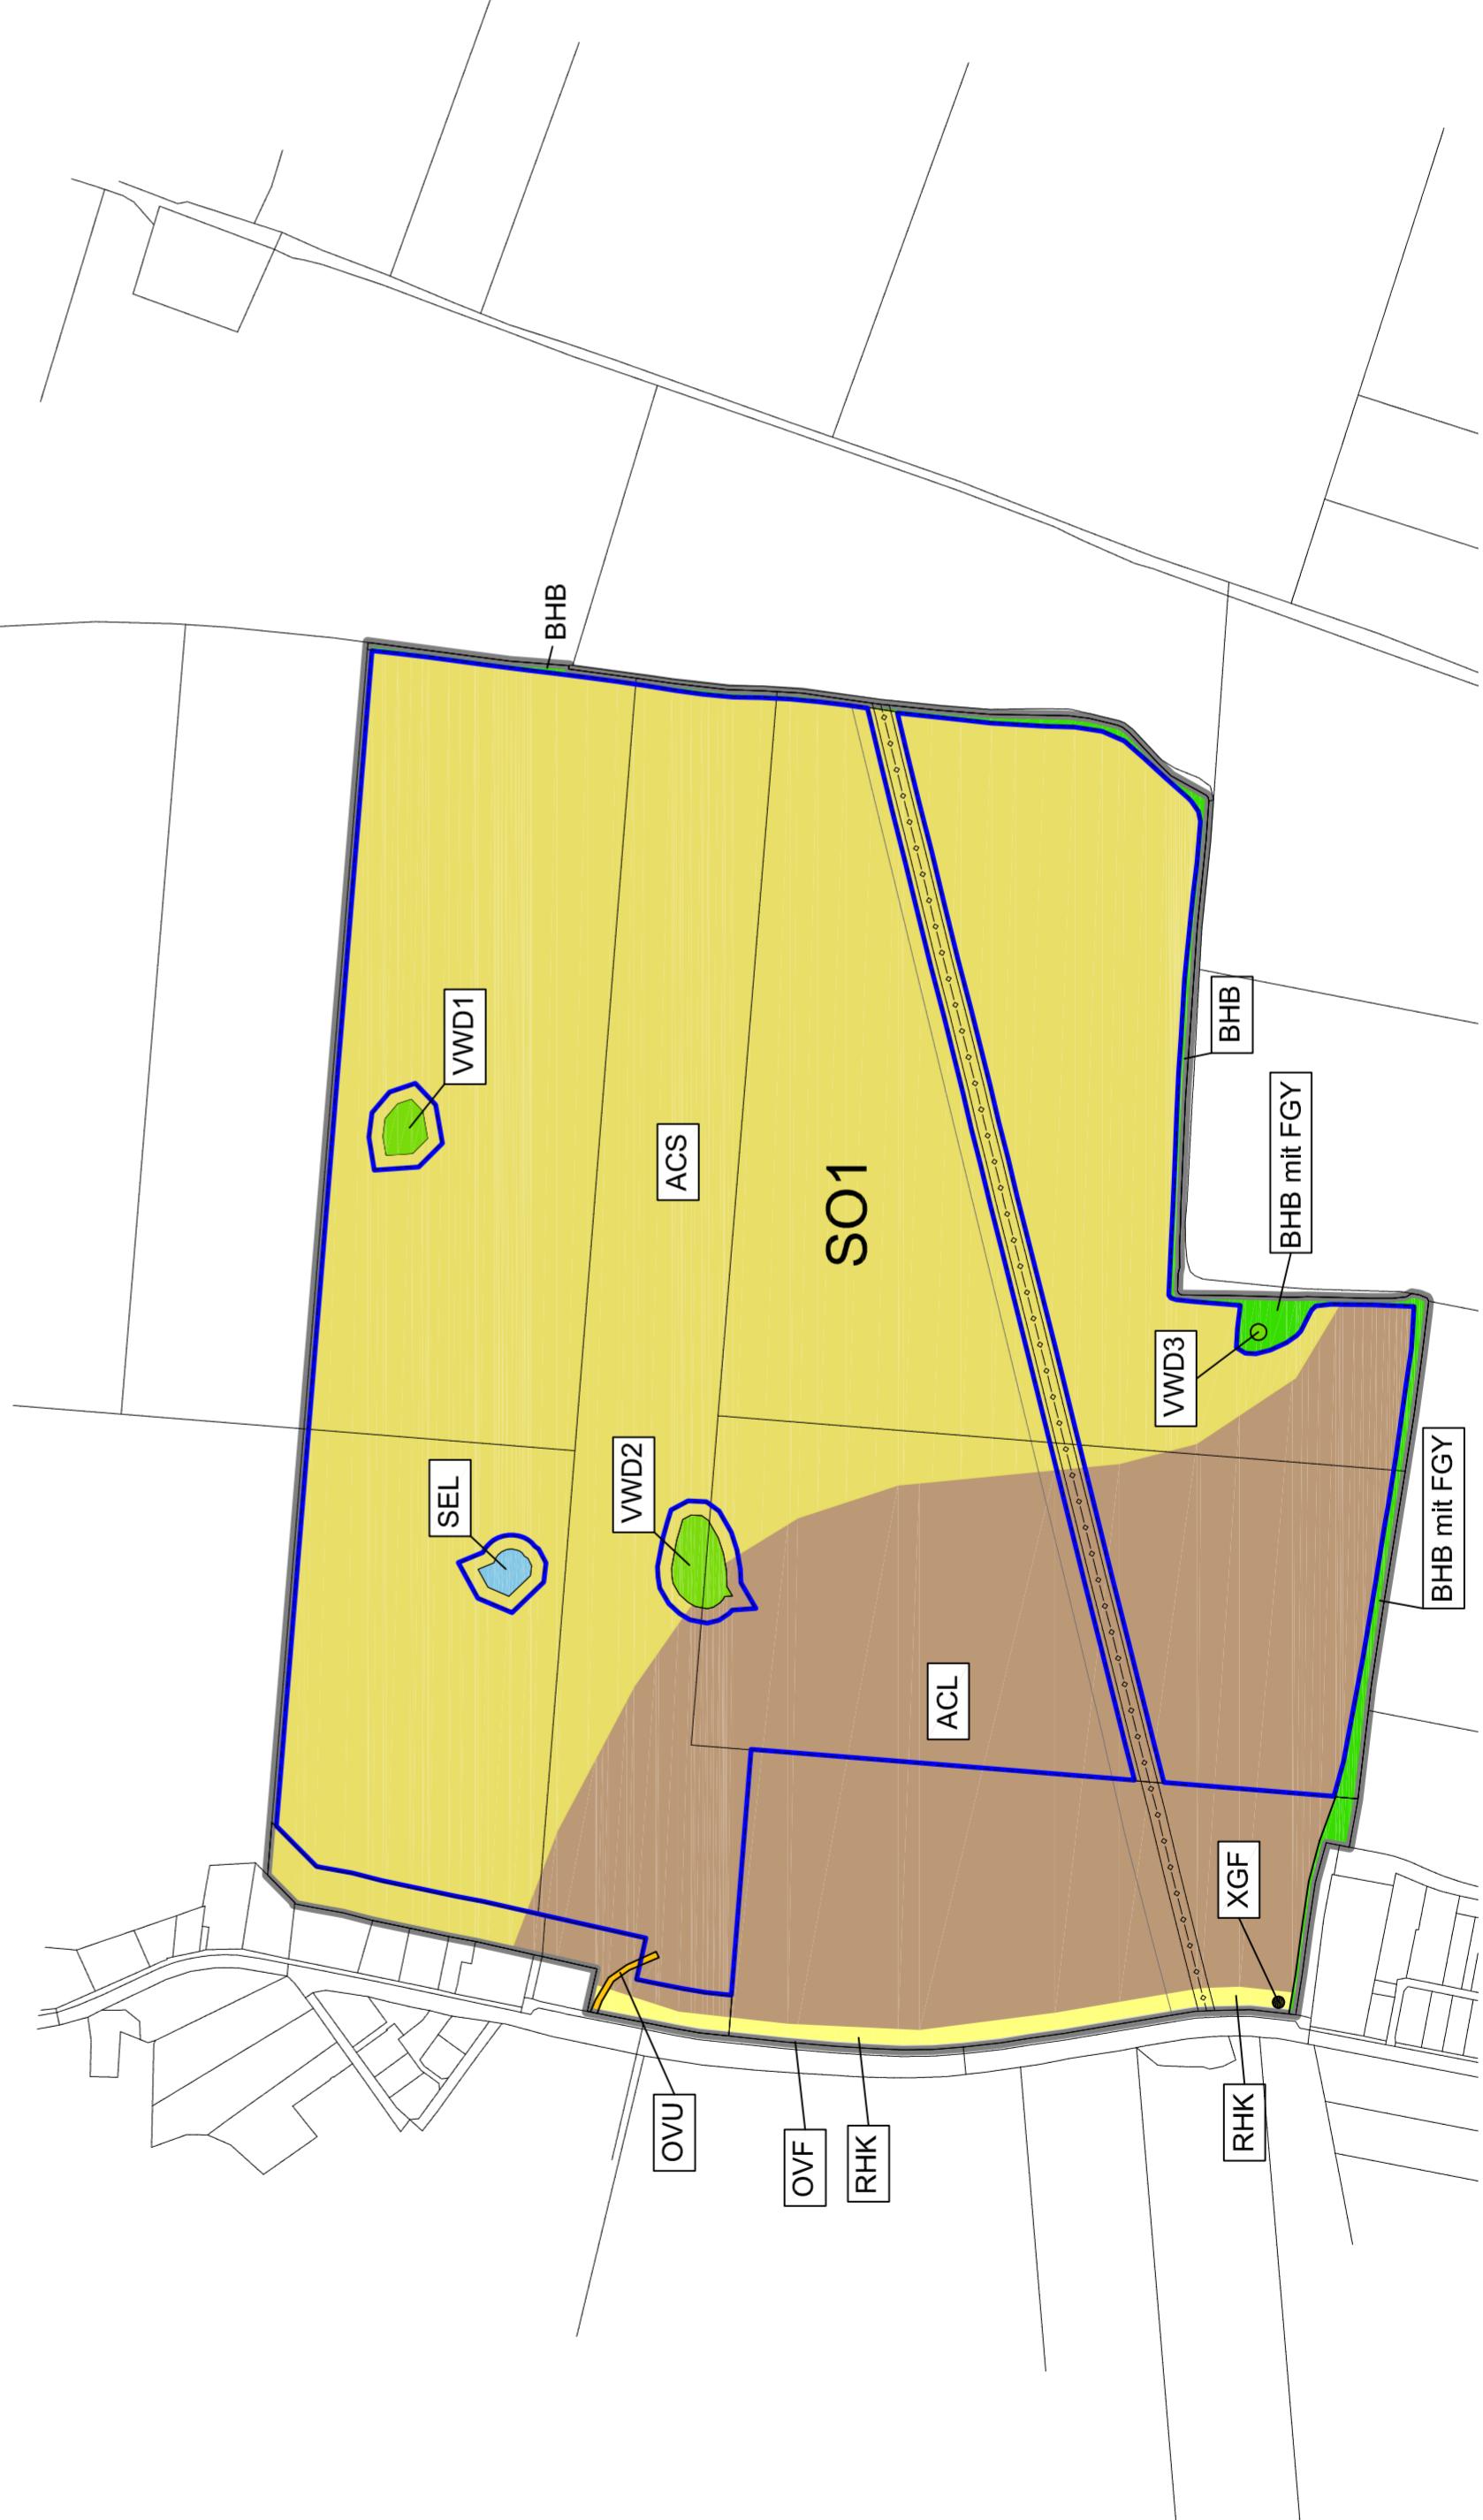

Datum:	Änderung:	
Solarpark Martendorf Biotopkartierung		
Auftraggeber:	Gemeinde Niepars Gartenstraße 69b 18442 Niepars	Anhang: 05
Tel:	035602-22097 E-Mail: m.petras@landschaftsprojektierung.com	Datum: Okt. 2023
		Maßstab: 1 : 5000
		Planner: M. Petras

Gemäß § Gesetz über Urheberrecht und verwandte Schutzrechte (Urheberrechtsgesetz) Abschnitt 2 § 2 (1) 4. u. (2) ist der Inhalt der vorliegenden Planzeichnung ein Geschütztes Werk® Veröffentlichung, Weitergabe an Dritte, Veröffentlichung, Bekanntmachung und andere Nutzung dieser Planzeichnung sowie dessen gestalterische Abänderung sind ohne Genehmigung des Projektierungsbüros M. Petras, Leuthen Hauptstraße 42, 03116 Drebkau nicht gestattet. Maße und sonstige Angaben sind unverbindlich und vom Ausführenden auf der Baustelle vor Ort zu prüfen.