



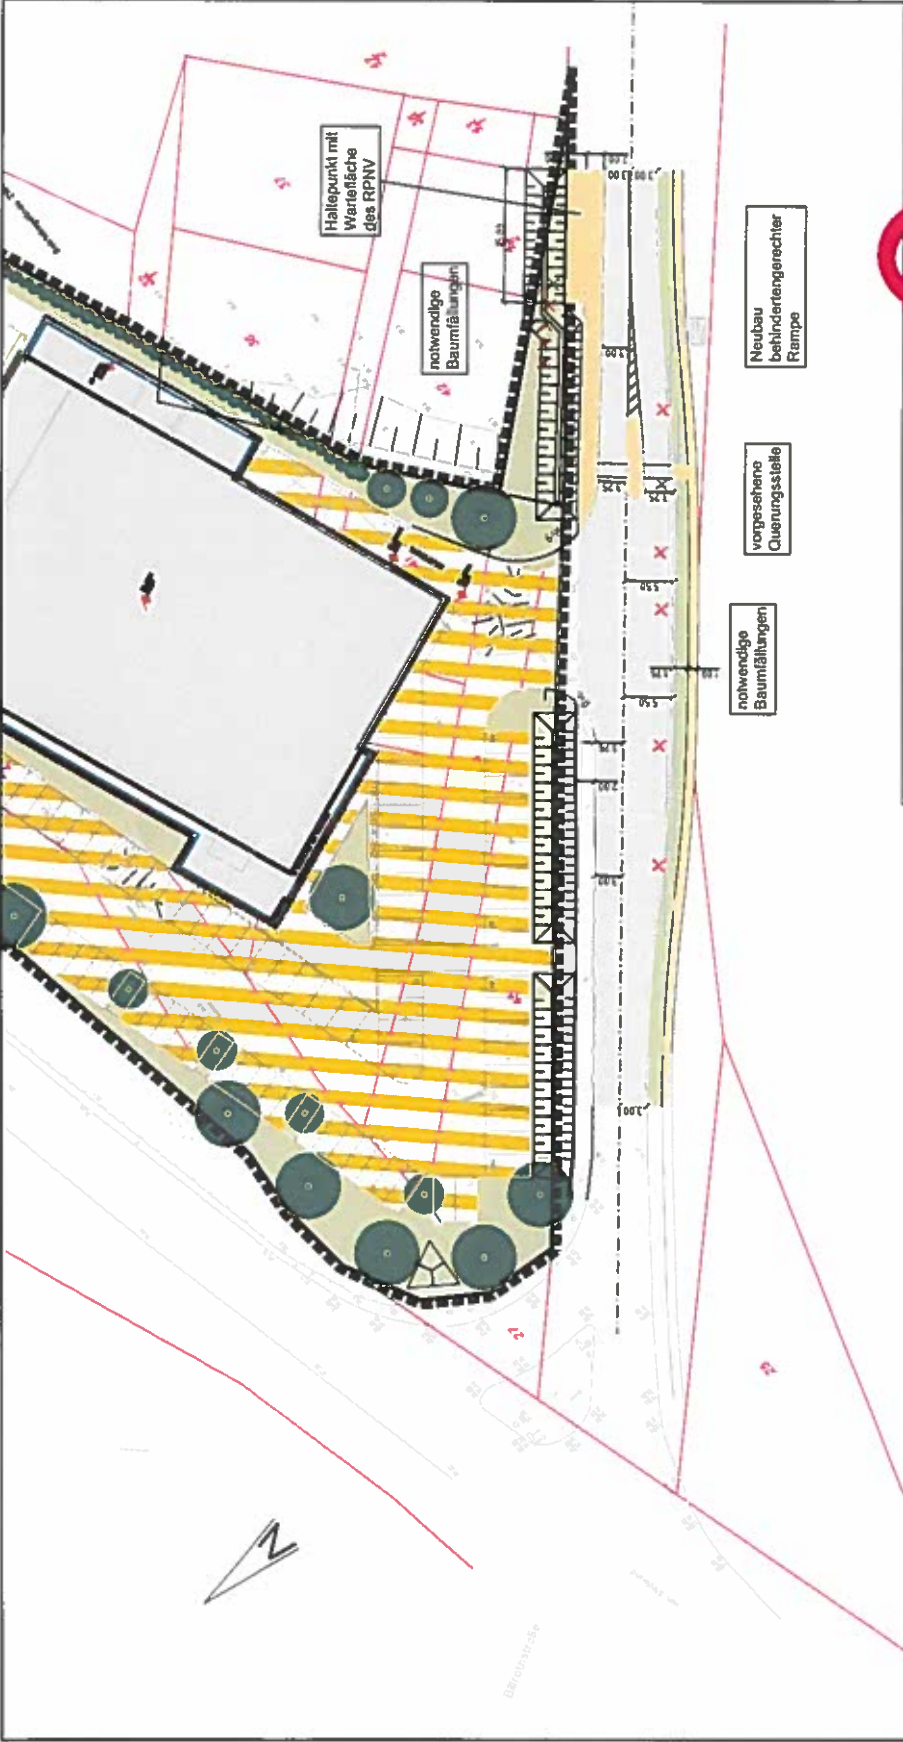

merkel INGENIEUR CONSULT	Dipl.-Ing. Wolfgang Merkel Dipl.-Ing. Nils Christmann Planung, Bauabw. / Baubau Zertifikat: EN ISO 9001		AMB08028 Brecht Jaekel
	1. Entwurf: 14.10.2009 2. Entwurf: 14.10.2009 3. Entwurf: 14.10.2009		gepr. Datum: 14.10.2009
	Stadt Bergen Planung EDEKA-Markt an Pörsener Chaussee in Bergen		Unterlage Blatt Nr. Bau-km
	Lageplan		1 : 500
	SKIZZE		14.10.2009

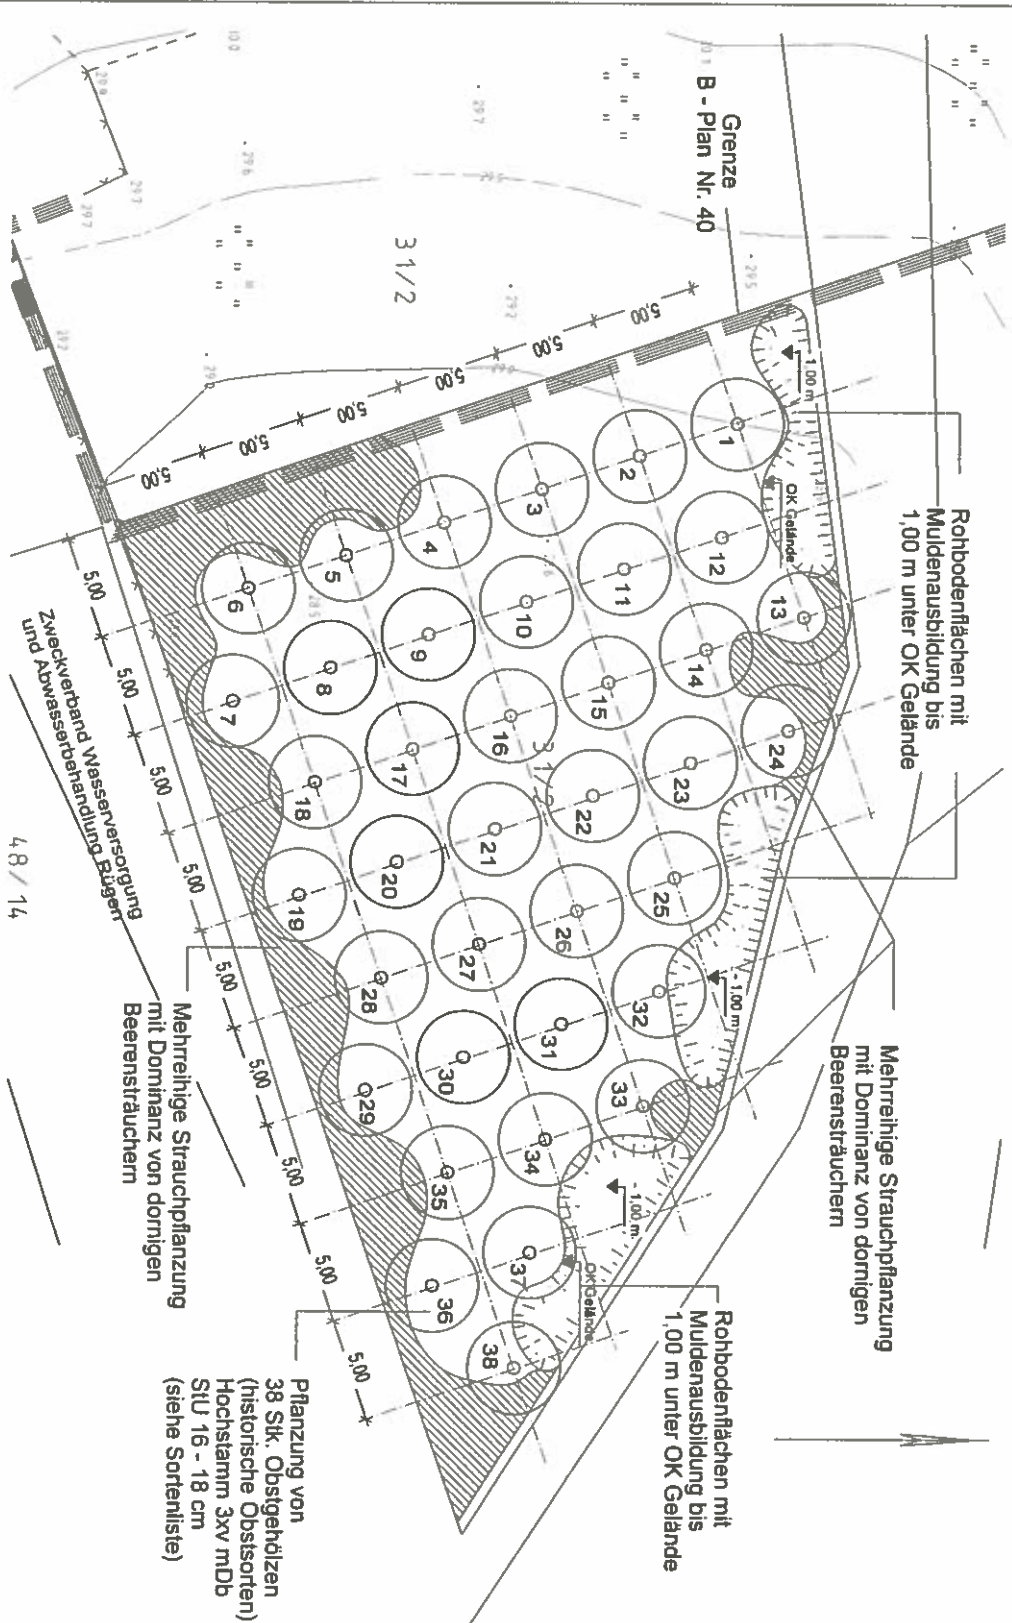

Empfehlenswerte Obstsorten

- | | |
|--|---|
| Äpfel
Jacob Fischer
Gehrens Rambur
Martens Sämling
Prinzenapfel
Alkmene
Rebella
Ahrsta
Böttlinger Weinapfel
Danziger Kant
Grahams Jubiläum
Rote Sternreute
Sonnenwitsapfel
Josef Mutsch
Ariwa
Enterprise
Florina
Rewena
Risenboiken
Rubinola
Bitterfelder
Boskoop
Hauxapfel
Kaiser Wilhelm
Maunzenapfel
Topaz
Champanger
Renette
Rh. Winterrambur
Roter Bellefleur
Boliken
Bretacher
Rh. Bohnapfel
Rh. Krumnstiel
Weischner | Birnen
Petersbirne
Harrow Delight
Wahl'sche Schnapsbirne
Fasselsbirne
Frühe aus Trevox
Gute Graue
Kacherbirne
Doppelte Phillips
Nägelsbirne
Palmschbirne
Gellerts Butterbirne
Herzogin Elsa
Kirchens. Mostbirne
Köstlicher aus Chameux
Meizer Bratbirne
Schw. Wasserbirne
Bayrische Weinbirne
Conférence
Gräfin von Paris
Joseph. von Meckeln
Paulsbirne
Pflaumen / Zwetschen
Kalinka
Bühler Frühzwetschge
Löhrspflaume
Graf Althans Renode
Mirabelle von Nancy
Victoriapflaume
Wangenheims Frühzwetschge
Hanita
Hauszwetschge
Zibarte |
|--|---|



BÜRO für LANDSCHAFTS- & FREIRAUMARCHITEKTUR

THOMAS NIESSEN

BDLA

Dipl.-Ing. Thomas Niessen, Bahnhofstraße 16 in 18528 Bergen auf Rügen
Telefon +49(0)362 828520 Fax +49(0)362 828550
eMail info@niessen-arch.de

Auftraggeber: Privatsatz Bau und Grund AG, Hauptstraße 64 in 12055 Berlin

Objekt: B - Plan Nr. 40 der Stadt Bergen auf Rügen

Zeichnung		Proj.-Nr.	LA 08-011
Anlage zum Umweltbericht		Maßstab	1:200
- Lageplan Kompensationsmaßnahme Obststreuweise -		Leistungswert	1.00
Ausfert.	bestellt	Bauherr	Datum
Thomas Niessen	Thomas Niessen		11.11.2009

H19 = 207.0 / 730.0 (0.22m²)

Altplan 2008