



E.DIS Netz GmbH, Borkenstr. 2, 17358 Torgelow

Firma
Cromess GmbH
Halberstädter Str. 2
10711 Berlin

**Aussage zum Netzanschluss Ihrer Photovoltaikanlage (PVA) am Standort:
17335 Strasburg, Fabrikstr., Flurstück 55/7
Vorgangsnummer: E157292**

Sehr geehrte Damen und Herren,
vielen Dank für Ihre Anfrage.

Unsere netztechnische Bewertung hat ergeben, dass sich der geeignete Einspeisungs- bzw. Anschlusspunkt (Übergabepunkt) für die Erzeugungsanlage mit einer elektrischen Nennleistung von insgesamt 270,00 kW / 349,730 kWp am vorhandenen Niederspannungsnetz befindet.

Aufgrund der Vielzahl von Anschlussvorhaben regenerativer Einspeiser im Netzgebiet halten wir die Netzkapazität für den Anschluss der Erzeugungsanlage nur bis zum **29.02.2024** verbindlich vor.

Als **Anlage 1** liegt der Netzplan mit Verknüpfungspunkt bei.

Alle Informationen für die Planung des Anschlusses und den Betrieb der Anschlussanlage haben wir für Sie als **Anlage 2** zusammengestellt.

Die mit dem Netzanschluss verbundenen Kosten entnehmen Sie bitte der **Anlage 3**.

Für die weitere Bearbeitung benötigen wir zusätzliche Unterlagen, siehe **Anlage 4**.

Die für die zukünftige Vergütung der Erzeugungsanlage erforderlichen Nachweise haben wir als **Anlage 5** zusammengefasst

Bitte beachten Sie außerdem die Anlage „**Erklärung nach § 19 Abs. 4 und 5 EEG 2023**“ sowie bei Bedarf die Anlage „**Mitteilung zur Inanspruchnahme des erhöhten anzulegenden Wertes bei Solaranlagen in Volleinspeisung**“.

Mit der Umsetzung des EU-Rechts (EU-Verordnung 2016/631) sind umfangreiche Änderungen erfolgt. Bitte berücksichtigen Sie insbesondere das neue Zertifizierungsverfahren.

Unsere Datenschutzhinweise finden Sie unter www.e-dis-netz.de/datenschutz.

E.DIS Netz GmbH

Borkenstr. 2
17358 Torgelow

www.e-dis-netz.de

Ihr Ansprechpartner

Jan Rutz

T +49 3976 2807-3412

jan.rutz@e-dis.de

Datum

17. August 2023

HarNES-ID / Vorgangsnummer

E157292 / 2010486637

Energieparknummer

106286

Bezeichnung der Anlage

PV - Strasburg - Fabrikstr. - 349,73 kWp

Standort der Anlage

Fabrikstr.
17335 Strasburg

Bankverbindung

Deutsche Bank AG
Fürstenwalde/Spree
IBAN DE75 1207
0000 0254 5515 00
BIC DEUTDE33160

Gläubiger-ID

DE62ZZZ00000175587

Sitz: Fürstenwalde/Spree

Amtsgericht Frankfurt (Oder)
HRB 16068

St.Nr. 061 108 06416

USt-IdNr. DE285351013

Geschäftsführung

Stefan Blache
Andreas John
Michael Kaiser

Für Fragen stehen wir gern zur Verfügung.


Datum
17. August 2023

Freundliche Grüße

E.DIS Netz GmbH

i.A. **Frank
Borgwardt**
Digital unterschrieben
von Frank Borgwardt
Datum: 2023.08.17
10:31:42 +02'00'

Maximilian
i.A. **Hirsch**
Digital unterschrieben
von Maximilian Hirsch
Datum: 2023.08.17
10:26:42 +02'00'

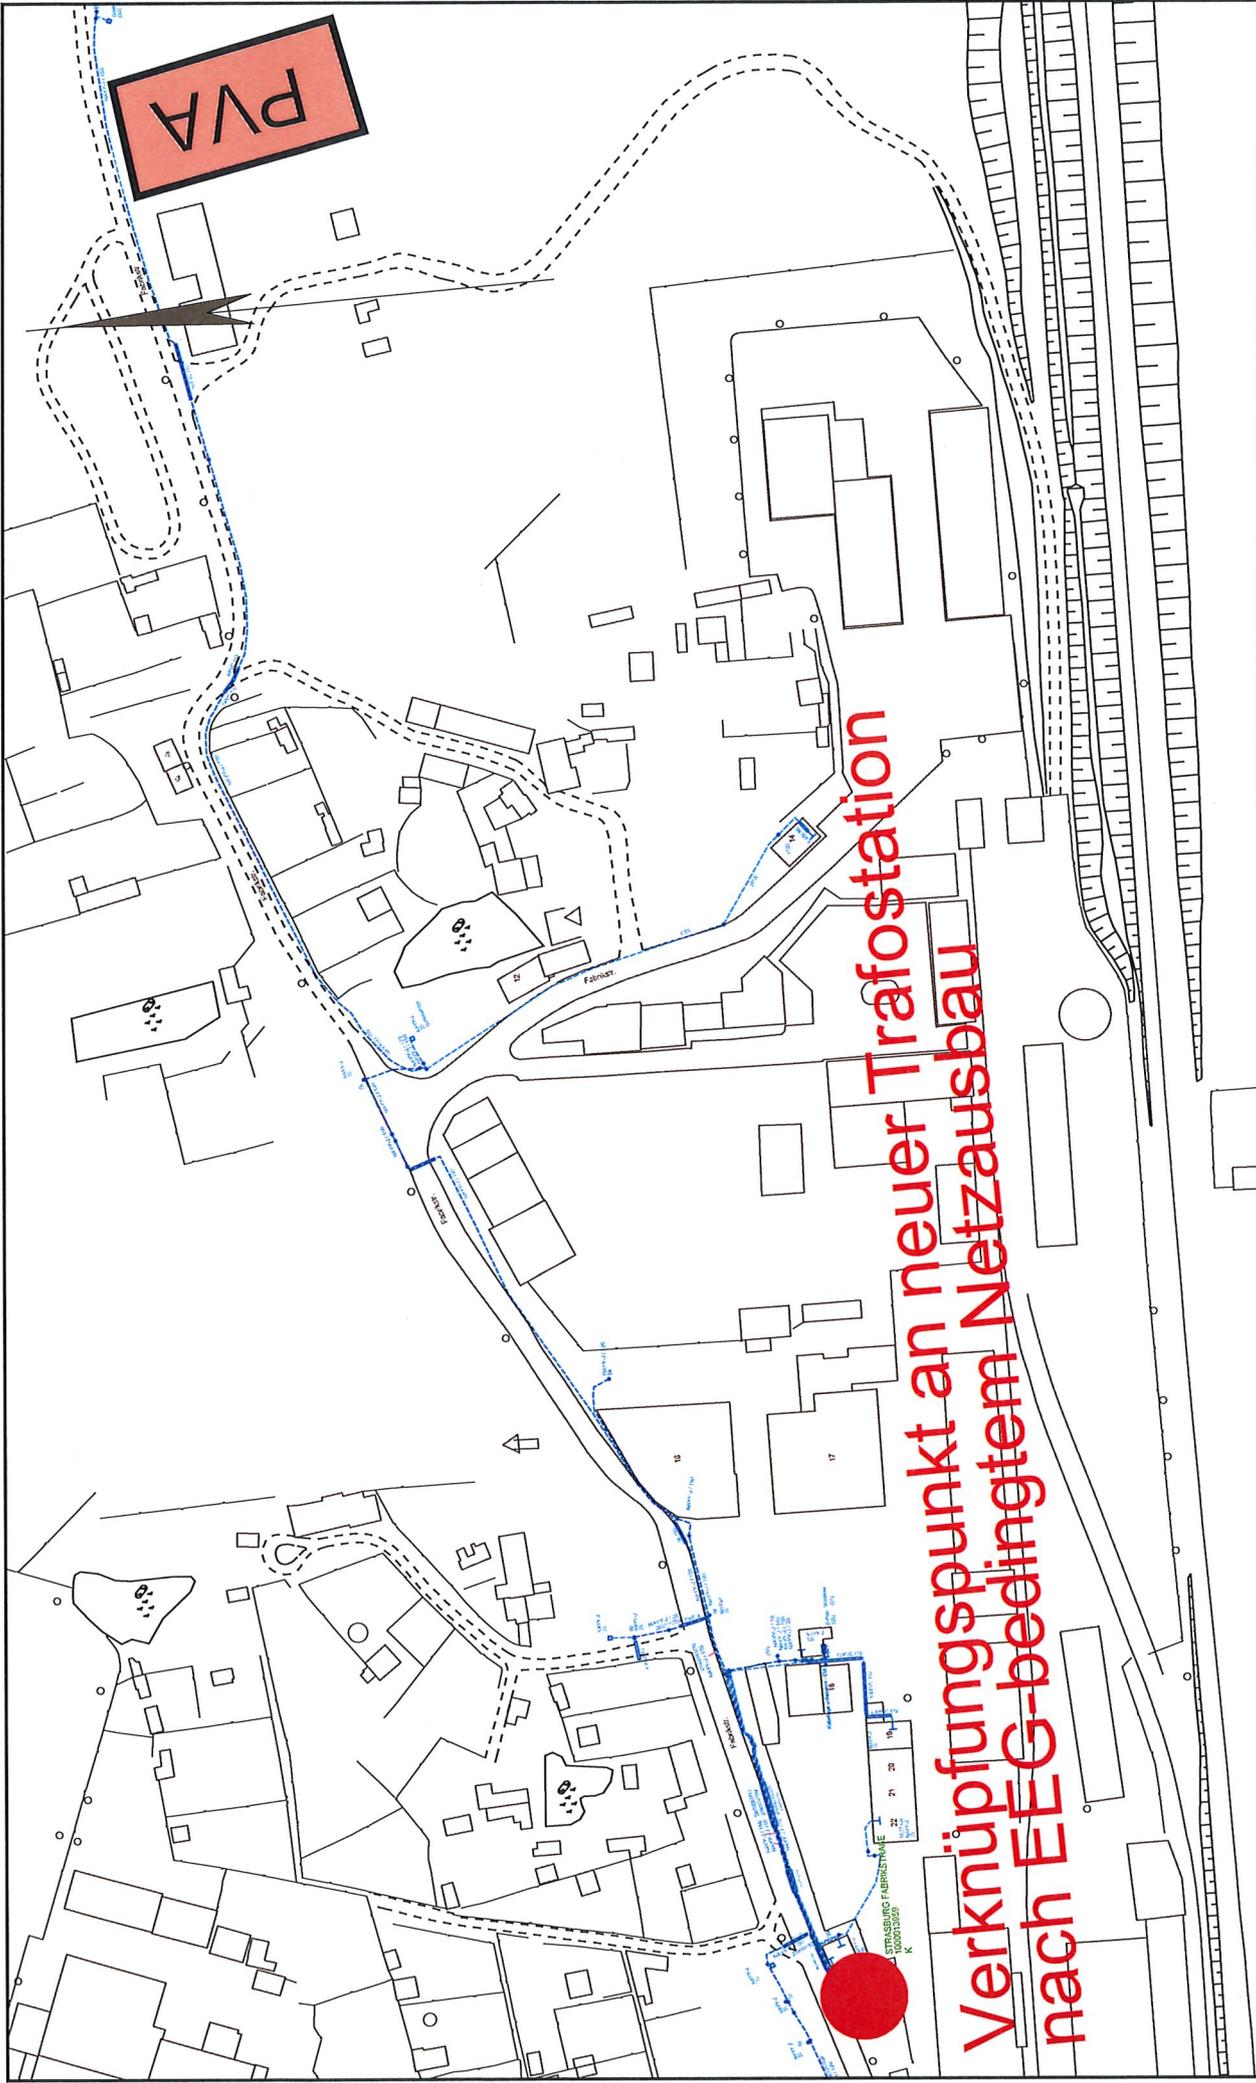

Die Karte ist Eigentum der E.D.S. Netz GmbH. Sie ist nur zum persönlichen Gebrauch und muss datensicher entsorgt werden. Nachdruck oder Vervielfältigung nur mit Genehmigung des Eigentümers.

ed.is 1:2000

Ort/Ortsteil: Strasburg / Strasburg
 Strasse: Fabrikstr.
 Bemerkungen:

Farblegende

■	Strom-HS
■	Strom-MS
■	Strom-NS
■	Fernmelde
■	Gas-HD
■	Gas-MD
■	Gas-ND
■	Strassenbel.

Kartenname: 3417-6930C12
 Ausgabenr.: 6138639
 Abteilung: NAT
 Ausgabedatum: 17.08.2023
 gedruckt durch: m46492