




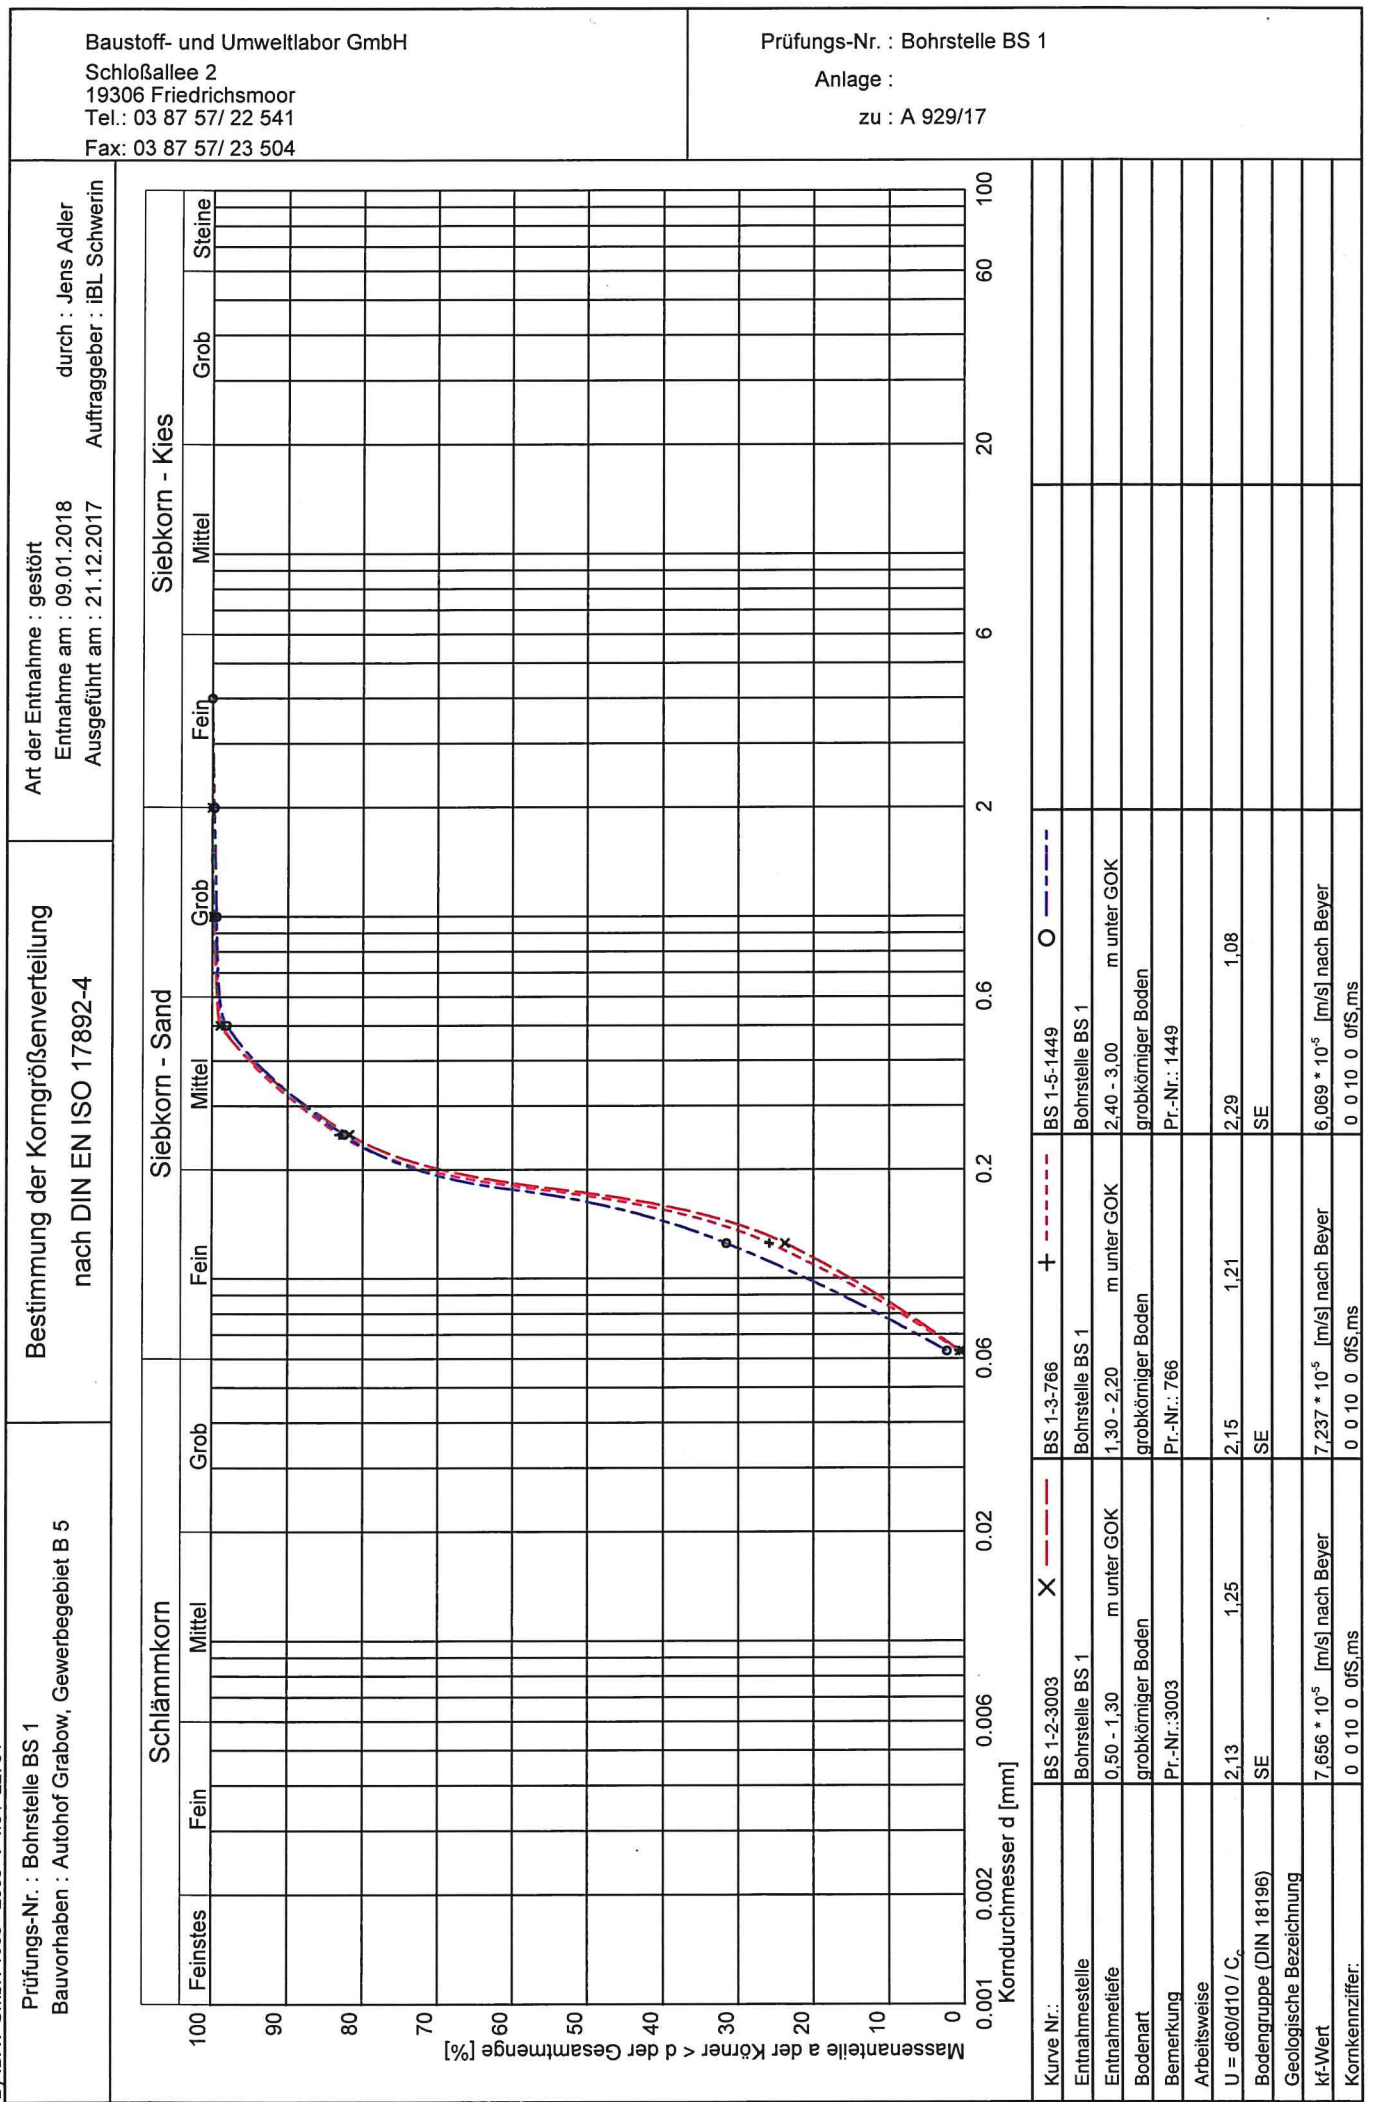

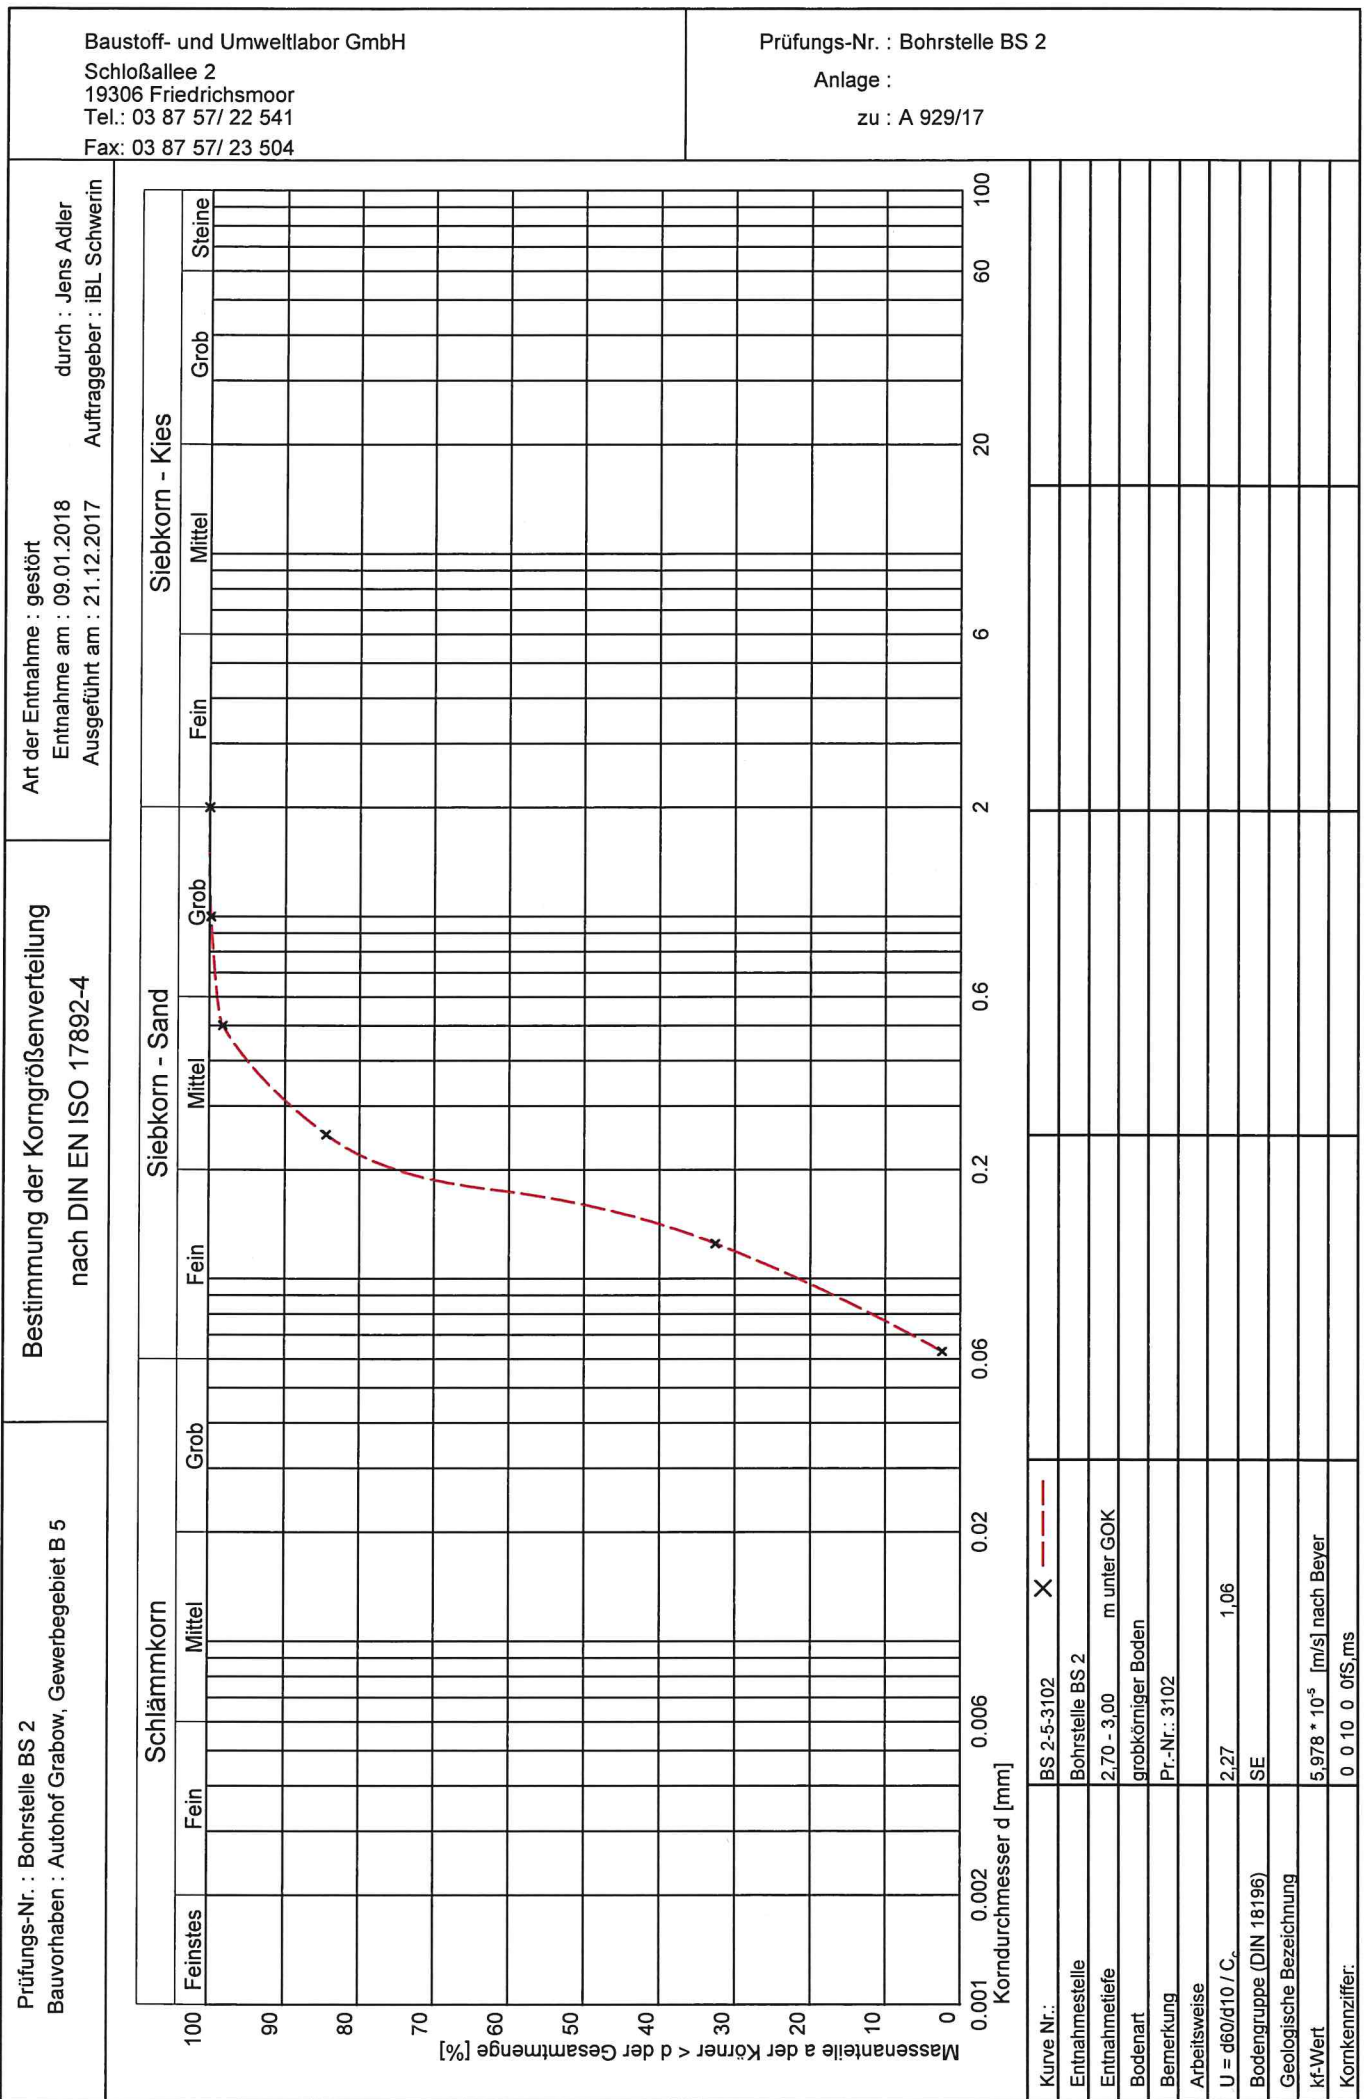


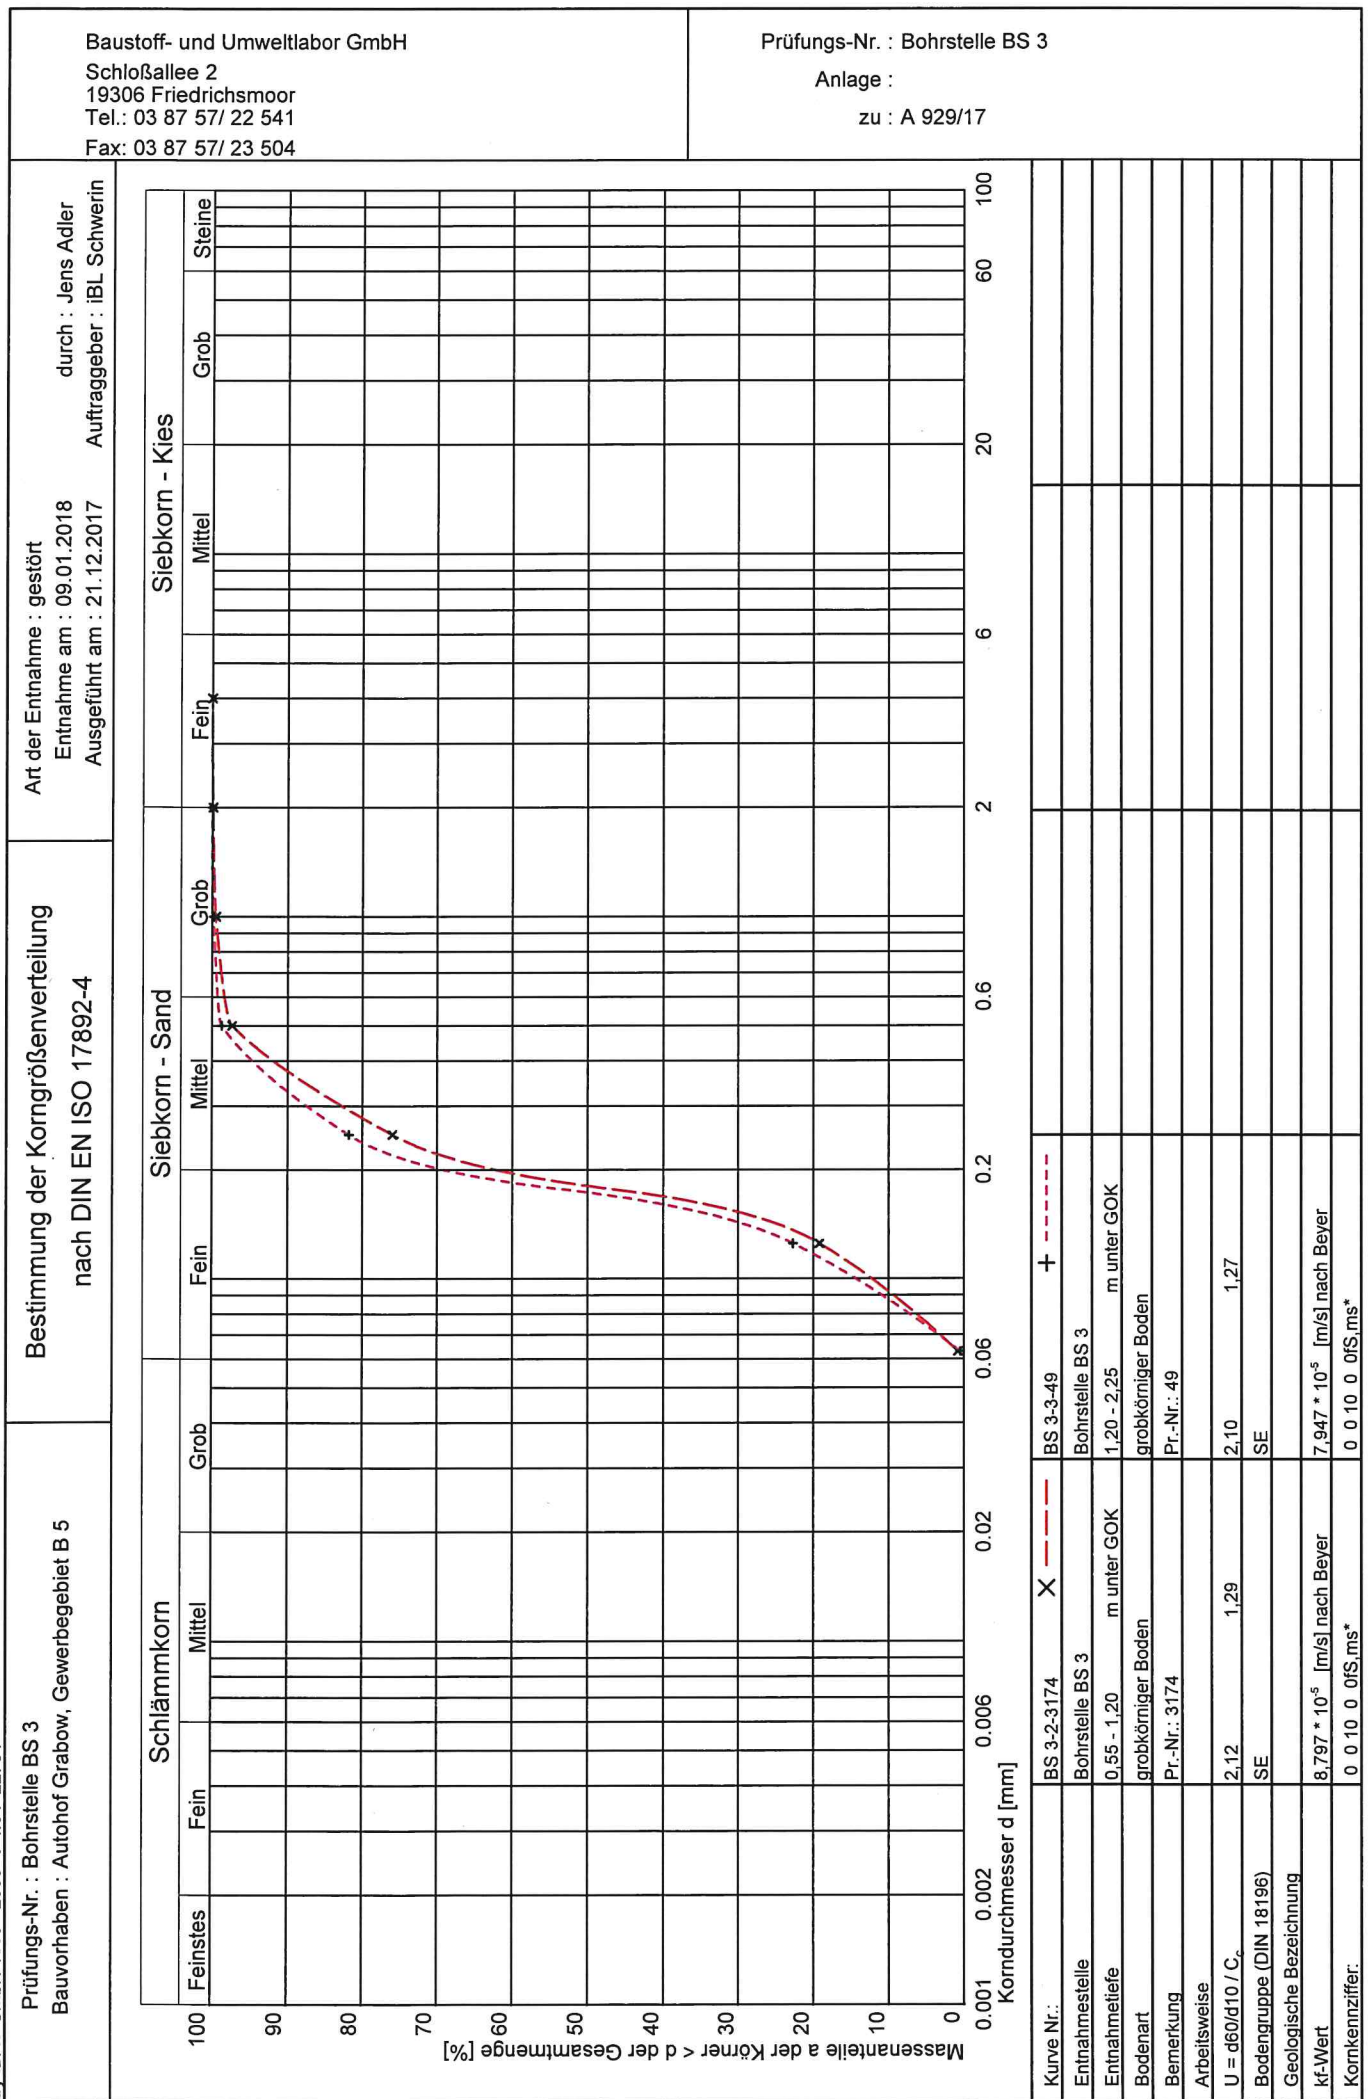

BS 1

Autohof Grabow, Gewerbegebiet B 5

GOK

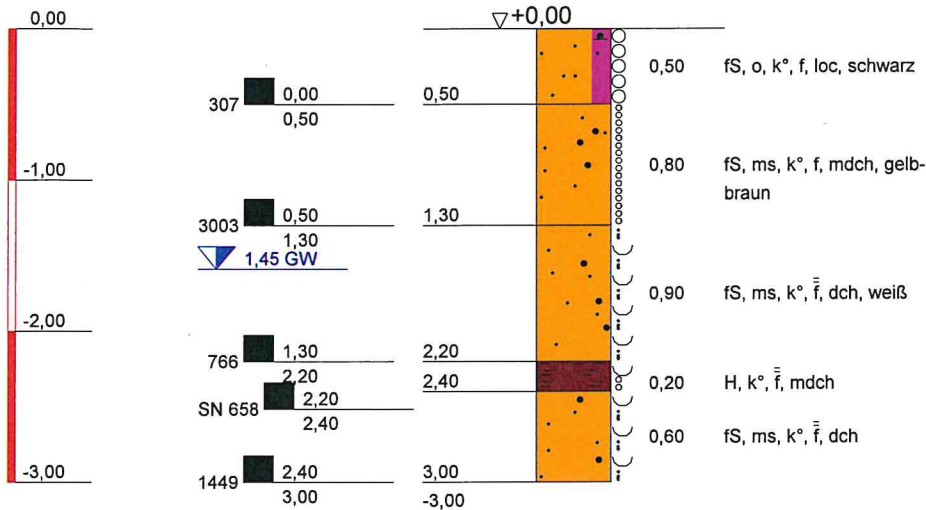

BS 1	
TIEFE	BODENART
0,50	Feinsand, organisch, kalkfrei, feucht, locker, (OH), schwarz
1,30	Feinsand, mittelsandig, kalkfrei, feucht, mitteldicht, (SE), gelb-braun
2,20	Feinsand, mittelsandig, kalkfrei, naß, dicht, (SE), weiß
2,40	Torf, kalkfrei, naß, mitteldicht, schwach zersetzt
3,00	Feinsand, mittelsandig, kalkfrei, naß, dicht, (SE)

**Baustoff- und
Umweltlabor GmbH**

Schloßallee 2
19306 Friedrichsmoor
Tel.: 03 87 57/ 22 541
Fax: 03 87 57/ 23 504

Bauvorhaben:
Autohof Grabow

Planbezeichnung:
Gewerbegebiet B 5

Plan-Nr:

Projekt-Nr: A 929/17

Datum: 09.01.2018


Maßstab: 1:50

Bearbeiter: Adler

BS 2

Autohof Grabow, Gewerbegebiet B 5

GOK

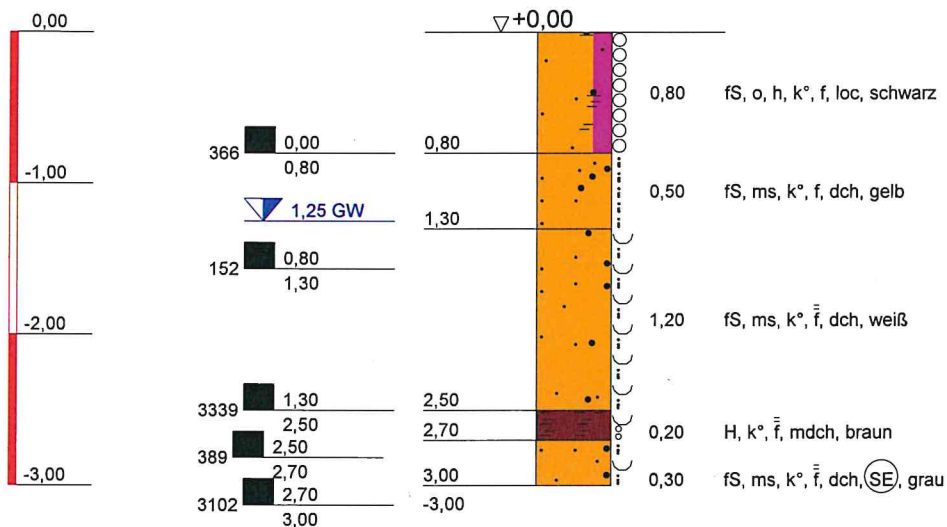

BS 2	
TIEFE	BODENART
0,80	Feinsand, organisch, humos, kalkfrei, feucht, locker, schwarz
1,30	Feinsand, mittelsandig, kalkfrei, feucht, dicht, gelb
2,50	Feinsand, mittelsandig, kalkfrei, naß, dicht, weiß
2,70	Torf, kalkfrei, naß, mitteldicht, schwach zersetzt, braun
3,00	Feinsand, mittelsandig, kalkfrei, naß, dicht, (SE), grau

**Baustoff- und
Umweltlabor GmbH**

Schloßallee 2
19306 Friedrichsmoor
Tel.: 03 87 57/ 22 541
Fax: 03 87 57/ 23 504

Bauvorhaben:
Autohof Grabow

Planbezeichnung:
Gewerbegebiet B 5

Plan-Nr:

Projekt-Nr: A 929/17

Datum: 09.01.2018


Maßstab: 1:50

Bearbeiter: Adler

BS 3

Autohof Grabow, Gewerbegebiet B 5

GOK

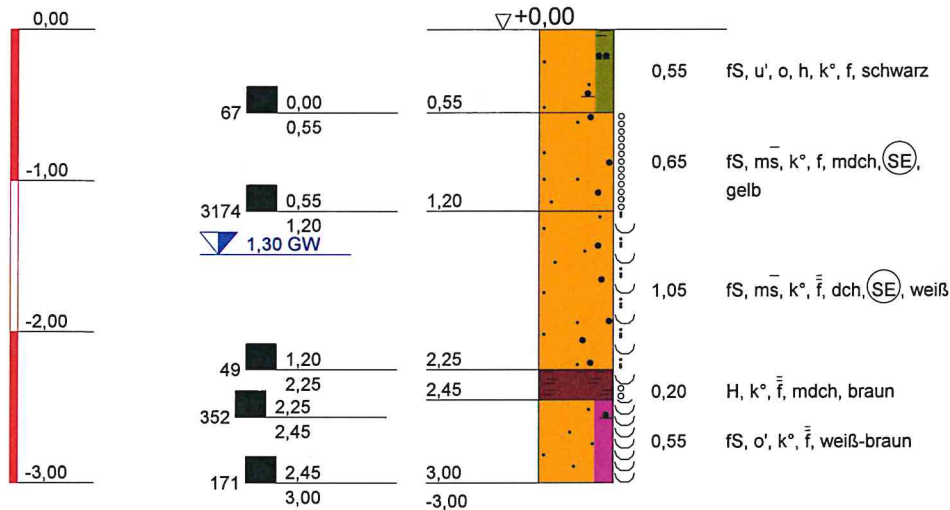

BS 3

TIEFE	BODENART
0,55	Feinsand, schwach schluffig, organisch, humos, kalkfrei, feucht, schwarz
1,20	Feinsand, stark mittelsandig, kalkfrei, feucht, mitteldicht, (SE), gelb
2,25	Feinsand, stark mittelsandig, kalkfrei, naß, dicht, (SE), weiß
2,45	Torf, kalkfrei, naß, mitteldicht, schwach zersetzt, braun
3,00	Feinsand, schwach organisch, kalkfrei, naß, weiß-braun

**Baustoff- und
Umweltlabor GmbH**

Schloßallee 2
19306 Friedrichsmoor
Tel.: 03 87 57/ 22 541
Fax: 03 87 57/ 23 504

Bauvorhaben:
Autohof Grabow

Planbezeichnung:
Gewerbegebiet B 5

Plan-Nr:

Projekt-Nr: A 929/17

Datum: 09.01.2018

Maßstab: 1:50

Bearbeiter: Adler