


Gemeinde Pritzier • Bebauungsplan Nr. 5 für den Bereich südlich vom Schwechower Weg

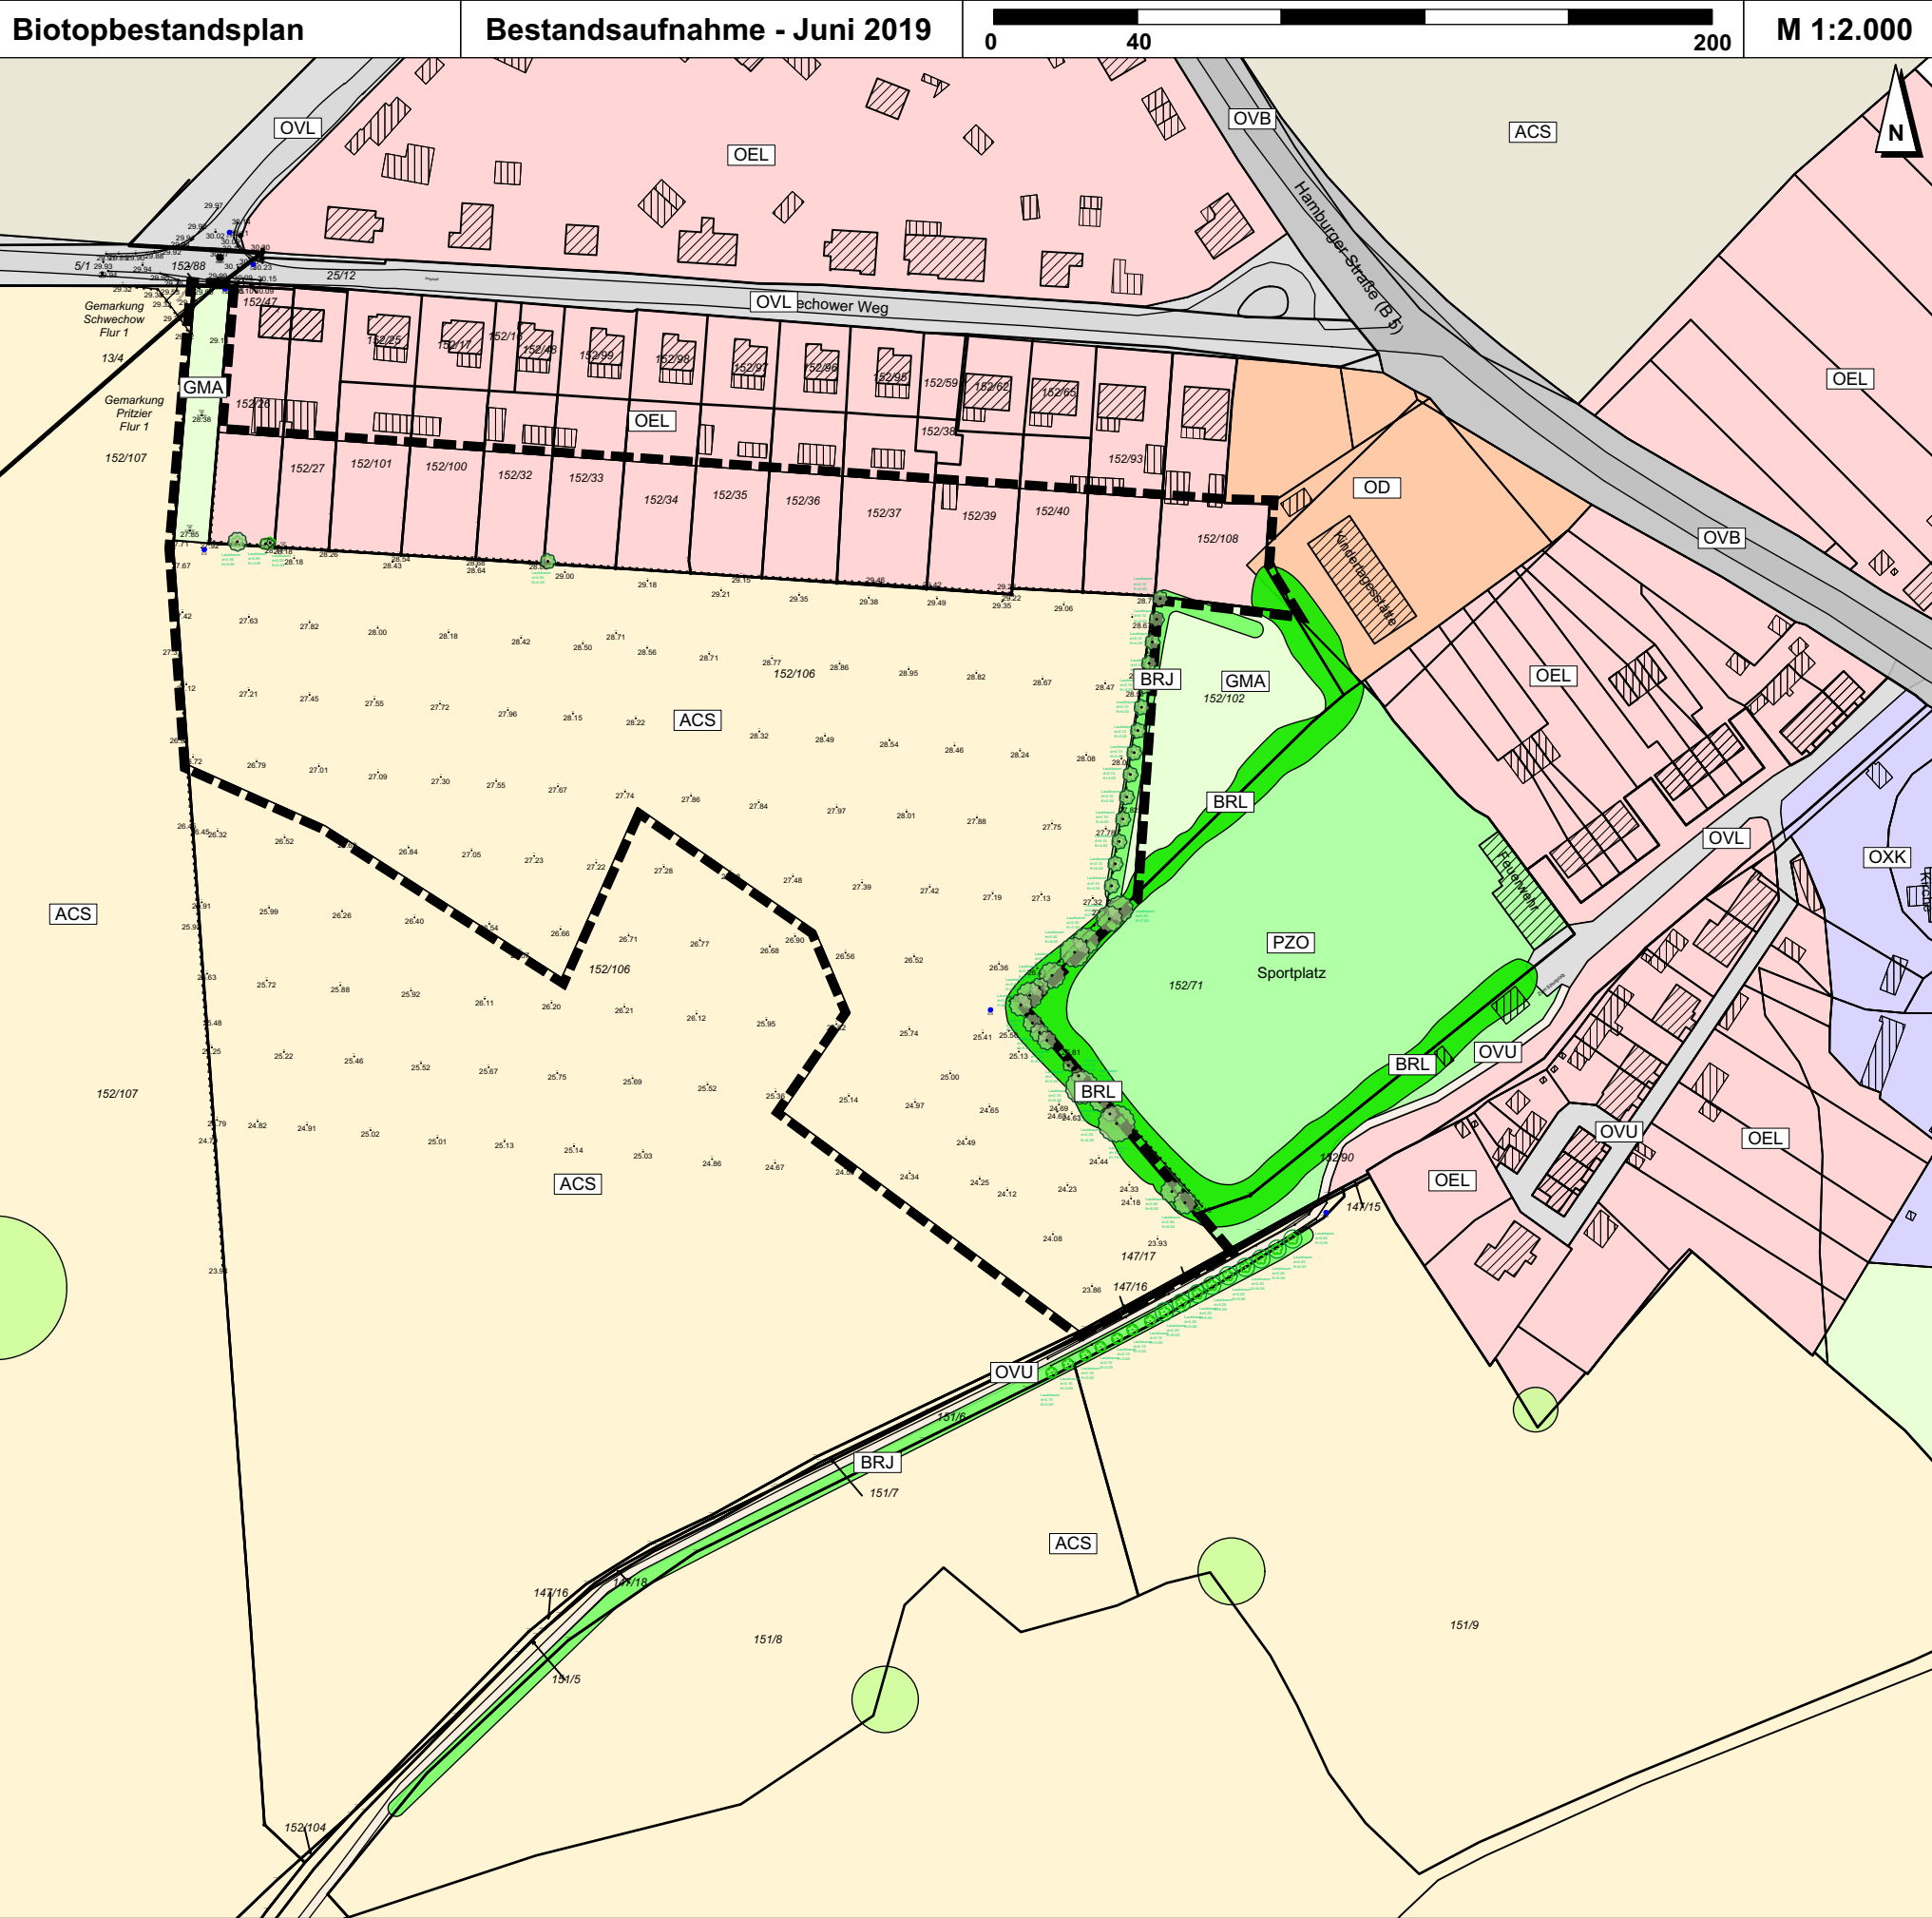

Legende

Differenzierung der Biotop- und Nutzungstypen in Anlehnung an die "Anleitung für Biotopkartierungen im Gelände in Mecklenburg-Vorpommern" (LUNG - M-V 2013)

B	2	Feldgehölze, Alleen und Baumreihen
BRL	2.6.3	lückige Baumreihe (§ 19 NatSchAG M-V)
BRJ	2.6.5	Neuanpflanzung einer Baumreihe
G	9	Artenarmes Frischgrünland
GMA	9.2.3	Artenarmes Frischgrünland
A	12	Acker- und Erwerbsgartenbaubiotope
ACS	12.1.1	Sandacker
P	13	Grünanlagen der Siedlungsbereiche
PZO	13.9.1	Sportplatz
O	14	Biotopkomplexe der Siedlungs-, Verkehrs- und Industrieflächen
OEL	14.4.2	lockeres Einzelhausgebiet
OD	14.5.	Dorfgebiet / Landwirtschaftliche Anlage
OXK	14.6.1	Kirche / Kloster
OVU	14.7.3	Wirtschaftsweg, teilversiegelt
OVL	14.7.5	Straße
OVB	14.7.6	Bundesstraße

* § 3 der Gehölzschutzsatzung der Stadt Boizenburg/Elbe
bei einem Stammumfang von min. 80 cm in einer Höhe von 100 cm über dem Erdboden

** § 3 der Gehölzschutzsatzung der Stadt Boizenburg/Elbe
bei einem Stammumfang von min. 120 cm in einer Höhe von 100 cm über dem Erdboden

— Grenze des Geltungsbereiches des Bebauungsplanes Nr. 5

Gemeinde Pritzier (Amt Hagenow-Land)
Bebauungsplan Nr. 5
für den Bereich südlich vom Schwechower Weg

Biotopbestandsplan

Bestandsaufnahme Juni 2019

Stand: November 2022

Maßstab: 1 : 2.000

Projektnr.: PR 729

Bearb.: 30.11.2022

Amt Hagenow Land für die Gemeinde Pritzier • Bahnhofstr. 25 • 19230 Hagenow

Bearbeitung durch: Plankontor Stadt und Land GmbH

Am Born 6b
22765 Hamburg
Karl-Marx-Straße 90/91
16816 Neuruppin

Tel.: 040-298 120 99 -0
Fax: 040-298 120 99 -40
Tel.: 03391-458180
Fax: 03391-458188

Web: www.plankontor-stadt-und-land.de
Mail: info@plankontor-hh.de
Mail: info@plankontor-np.de