


# Anlage A zur Satzung der Gemeinde Ostseebad Zinnowitz zur Erhaltung der Zusammensetzung der Wohnbevölkerung der Gemeinde Ostseebad Zinnowitz

Räumlicher Geltungsbereich entsprechend der "Klarstellungsatzung mit Ergänzungen für den im Zusammenhang bebauten Ortsteil des Ostseebades Zinnowitz - nördlich der Bahnstrecke Wolgast - Ahlbeck" mit der 1. und 2. Ergänzung dieser Satzung

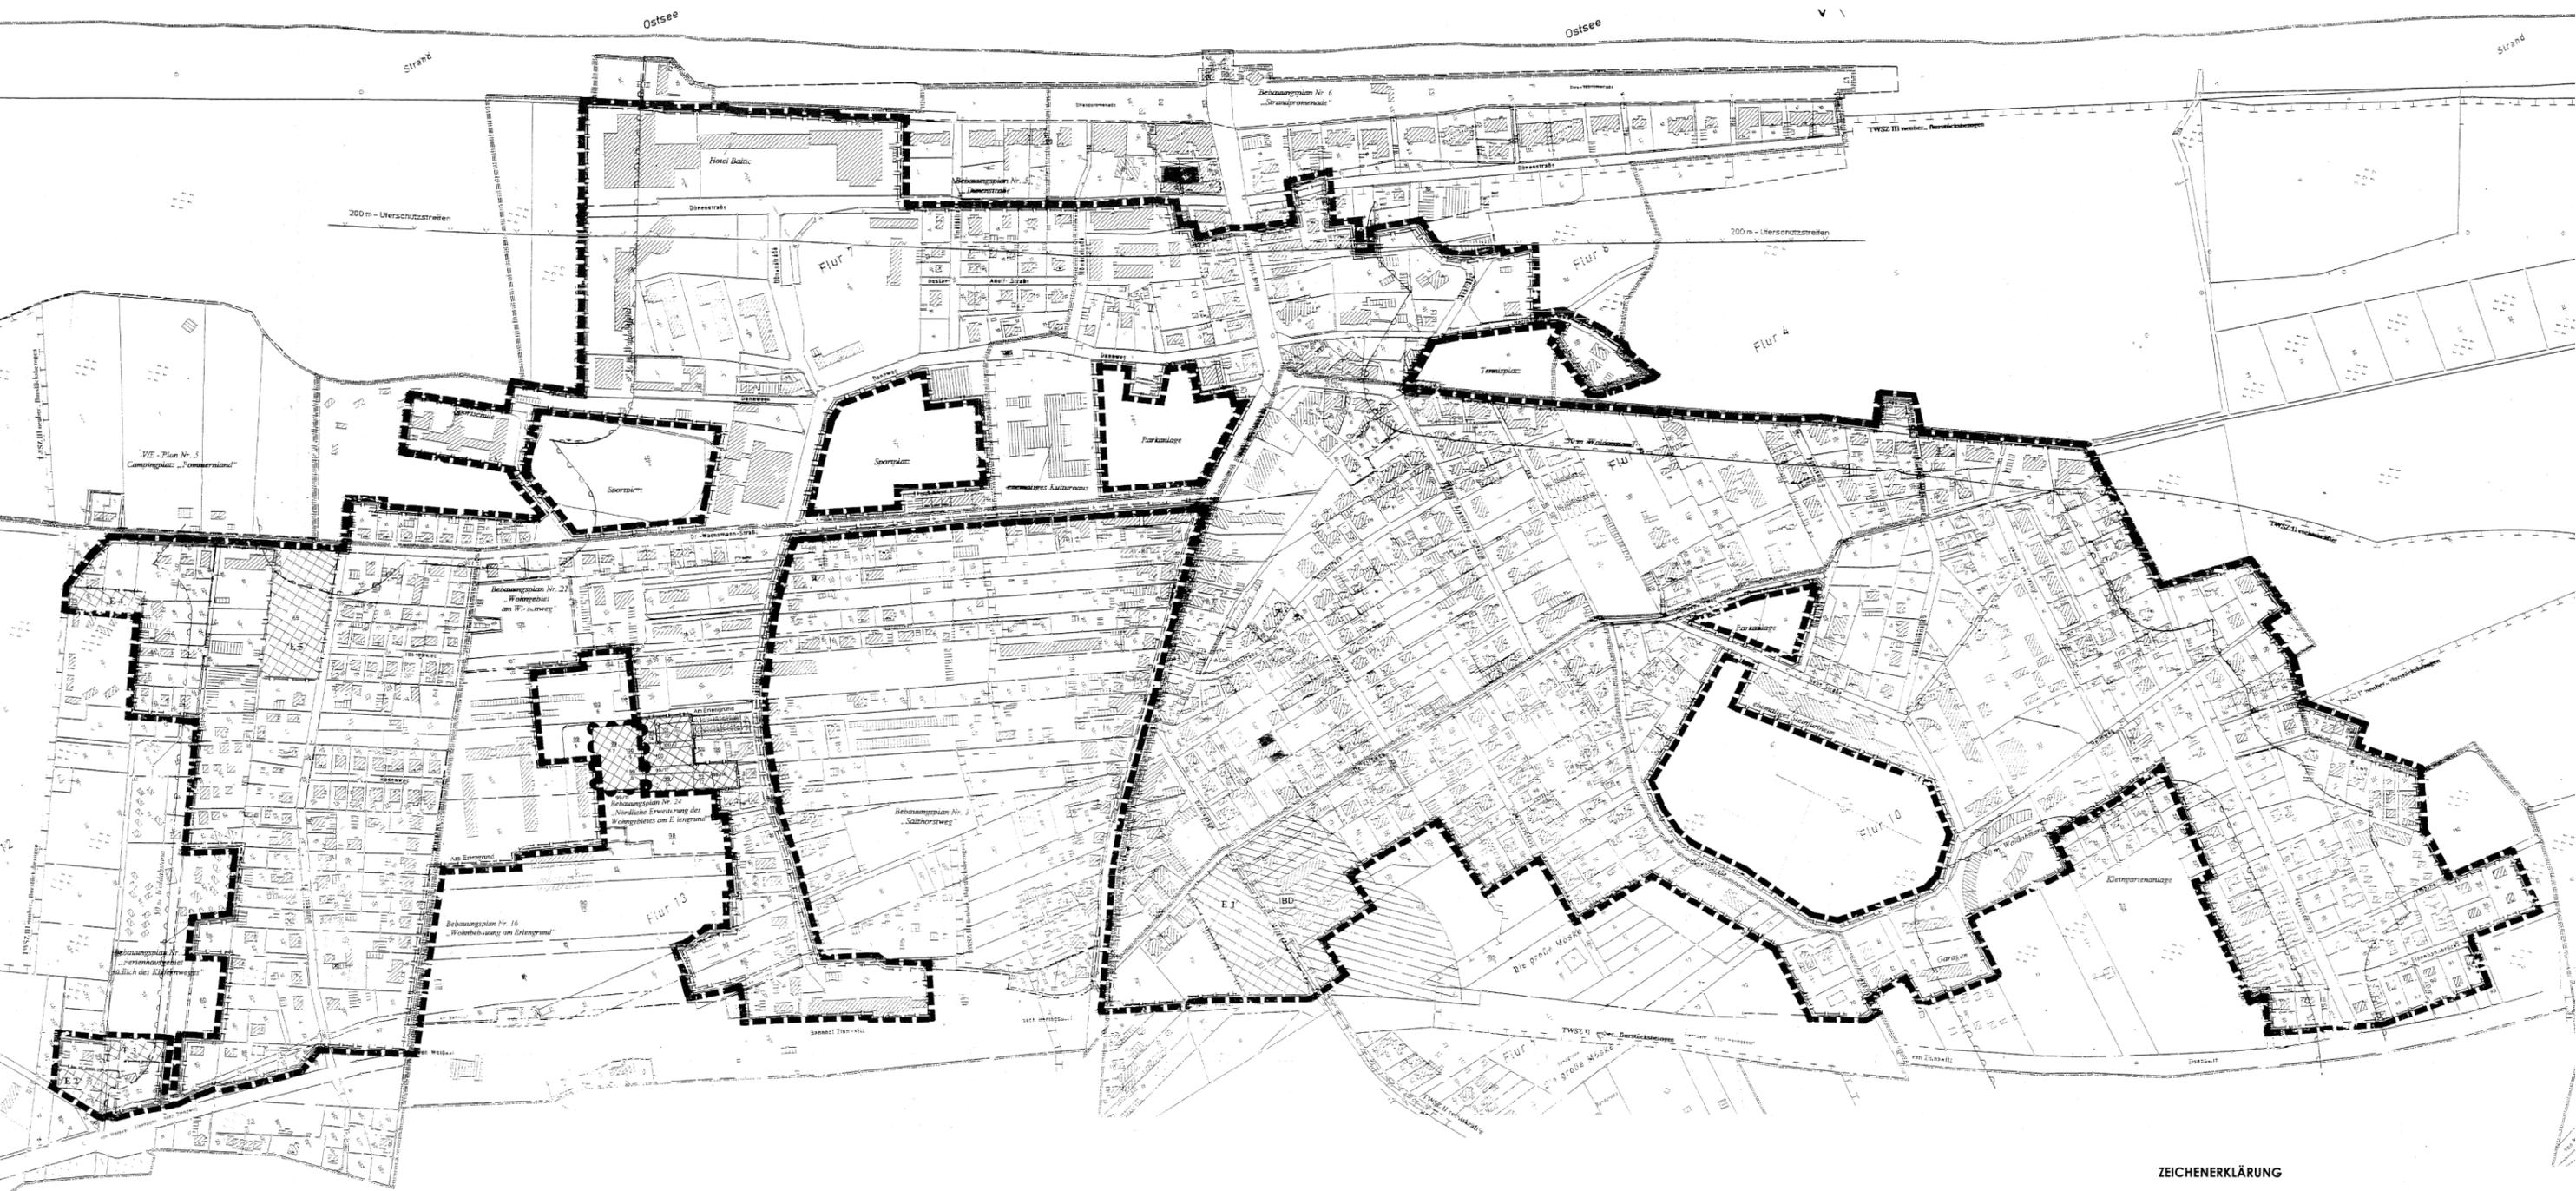

## ZEICHENERKLÄRUNG

-  Grenze des Geltungsbereiches der Klarstellungsatzung mit Ergänzungen für den im Zusammenhang bebauten Ortsteil des Ostseebades Zinnowitz - nördlich der Bahnstrecke Wolgast - Ahlbeck
-  Grenze des Geltungsbereiches der 2. Ergänzung der Klarstellungsatzung mit Ergänzungen für den im Zusammenhang bebauten Ortsteil des Ostseebades Zinnowitz - nördlich der Bahnstrecke Wolgast - Ahlbeck
-  Ergänzungsflächen gemäß § 34 Abs. 4 Satz 1 Nr. 3 BauGB