



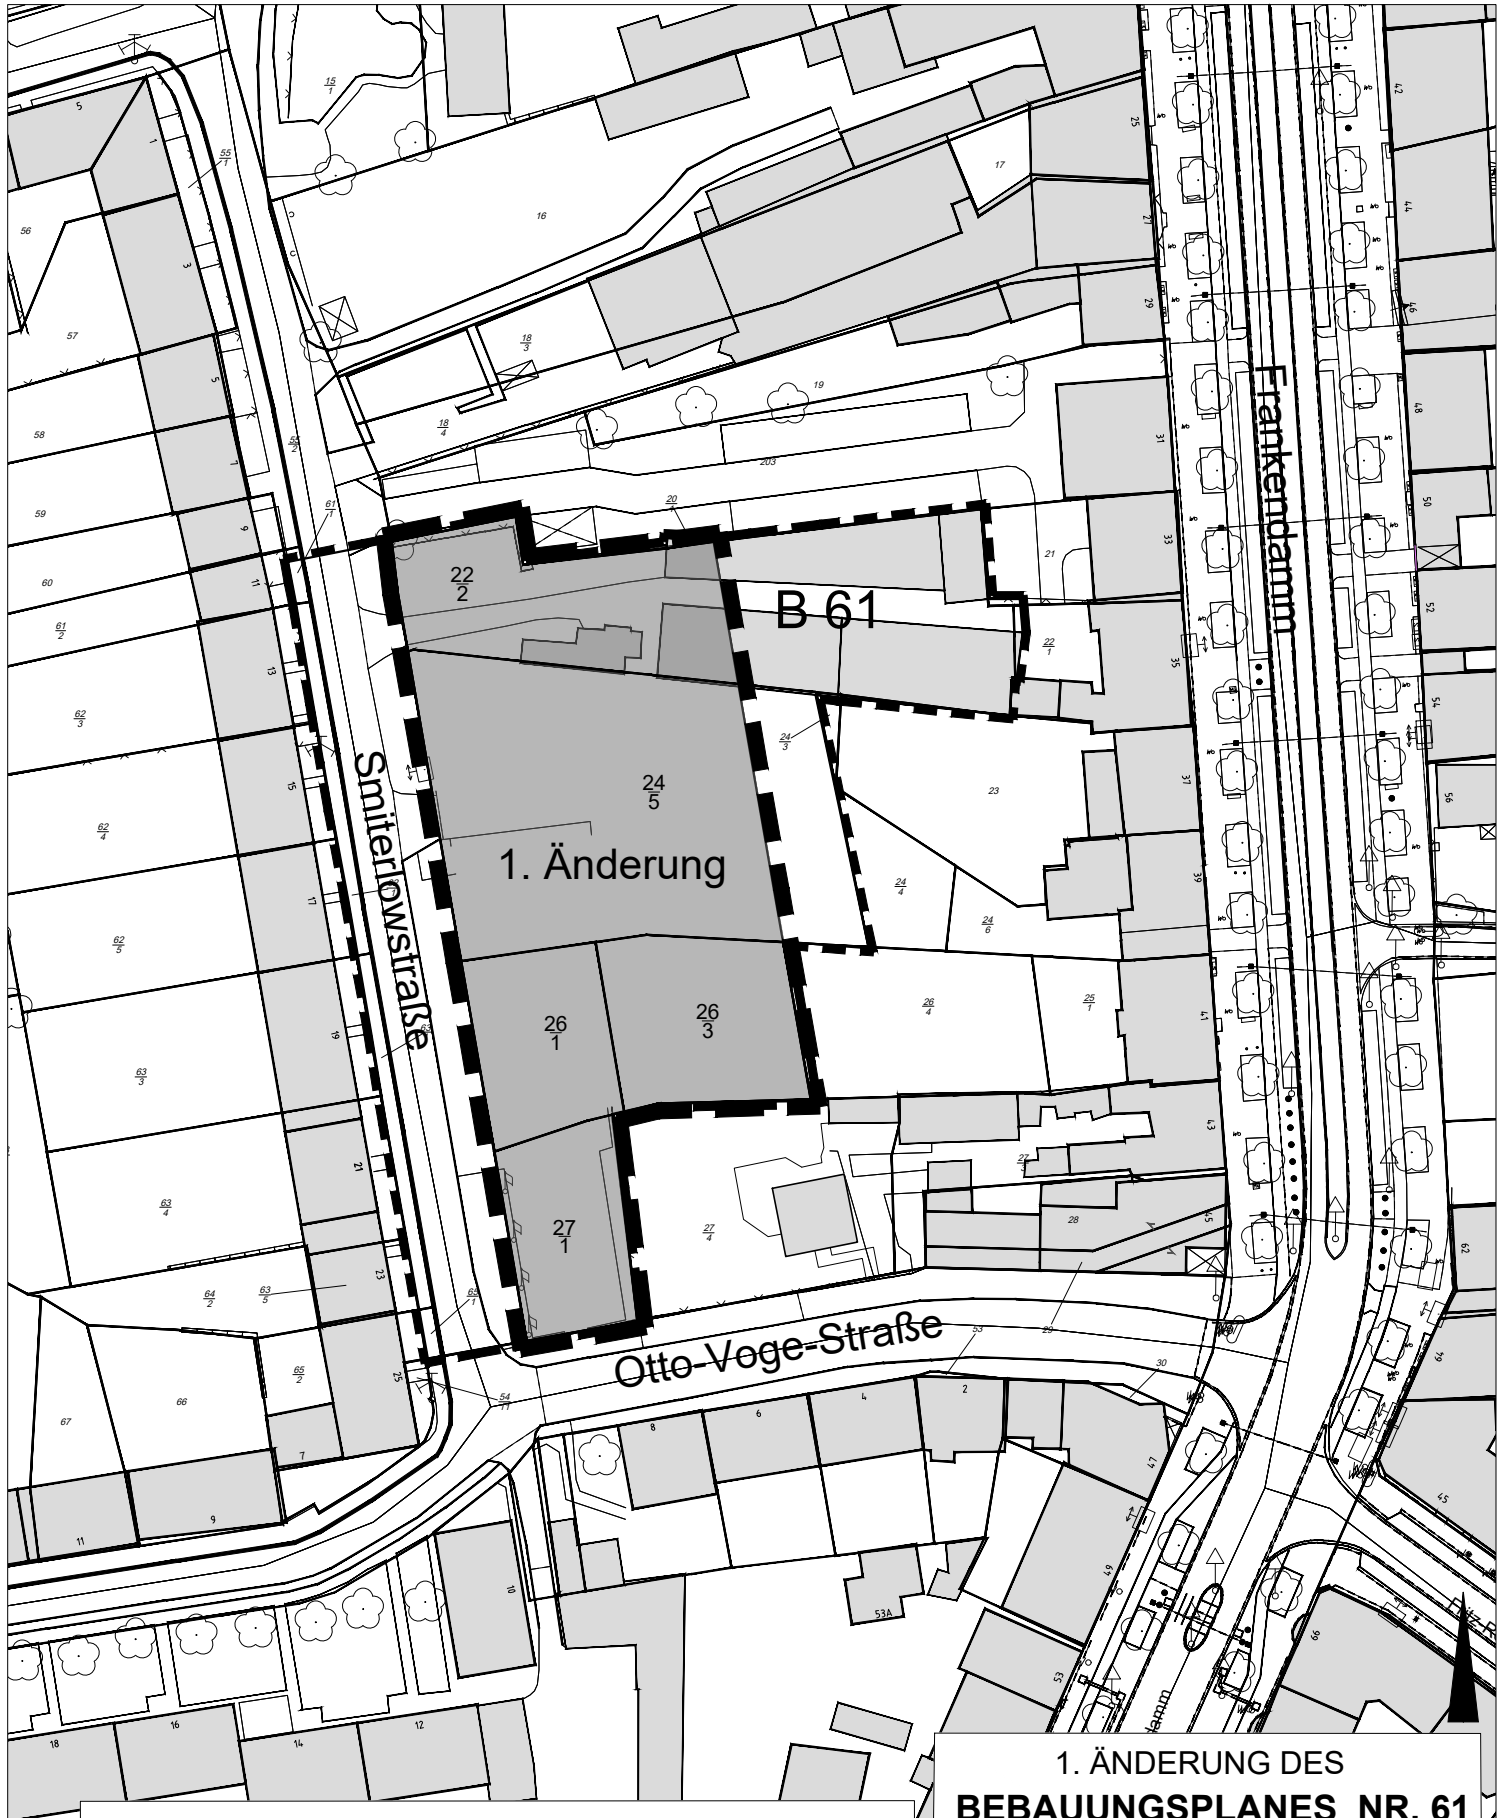

GRENZE DES RÄUMLICHEN
GELTUNGSBEREICHES DER 1. ÄNDERUNG

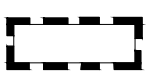

GRENZE GELTUNGSBEREICHES DES
RECHTSKRÄFTIGEN BEBAUUNGSPLANES NR. 61

1. ÄNDERUNG DES BEBAUUNGSPLANES NR. 61

"ÖSTLICH DER SMIERLOWSTRASSE"
LAGEPLAN MIT GELTUNGSBEREICH
DER 1. ÄNDERUNG

HANSESTADT STRALSUND

AMT FÜR PLANUNG UND BAU

ABT. PLANUNG UND DENKMALPFLEGE

14.07.2020

M: 1:1 000