


Maßnahme A 2: (für flächenhafte Eingriffe)

Entwicklung von Röhricht und Seggenried auf einer Fläche von 830 m²
mit dem Ziel: Entwicklung von Lebensräumen für Röhricht bewohnende Tierarten und Erhöhung der Strukturvielfalt

(Stadt Plau am See, Gemarkung Plau, Flur 14, Teilfläche des Flurstücks 203/3, Hirtenwiese).

Pflege: Entsprechend dem mit dem Landkreis Parchim abgestimmten Entwicklungskonzept zur Teilfläche Nr. 6 des Ökokontos der Stadt Plau am See.

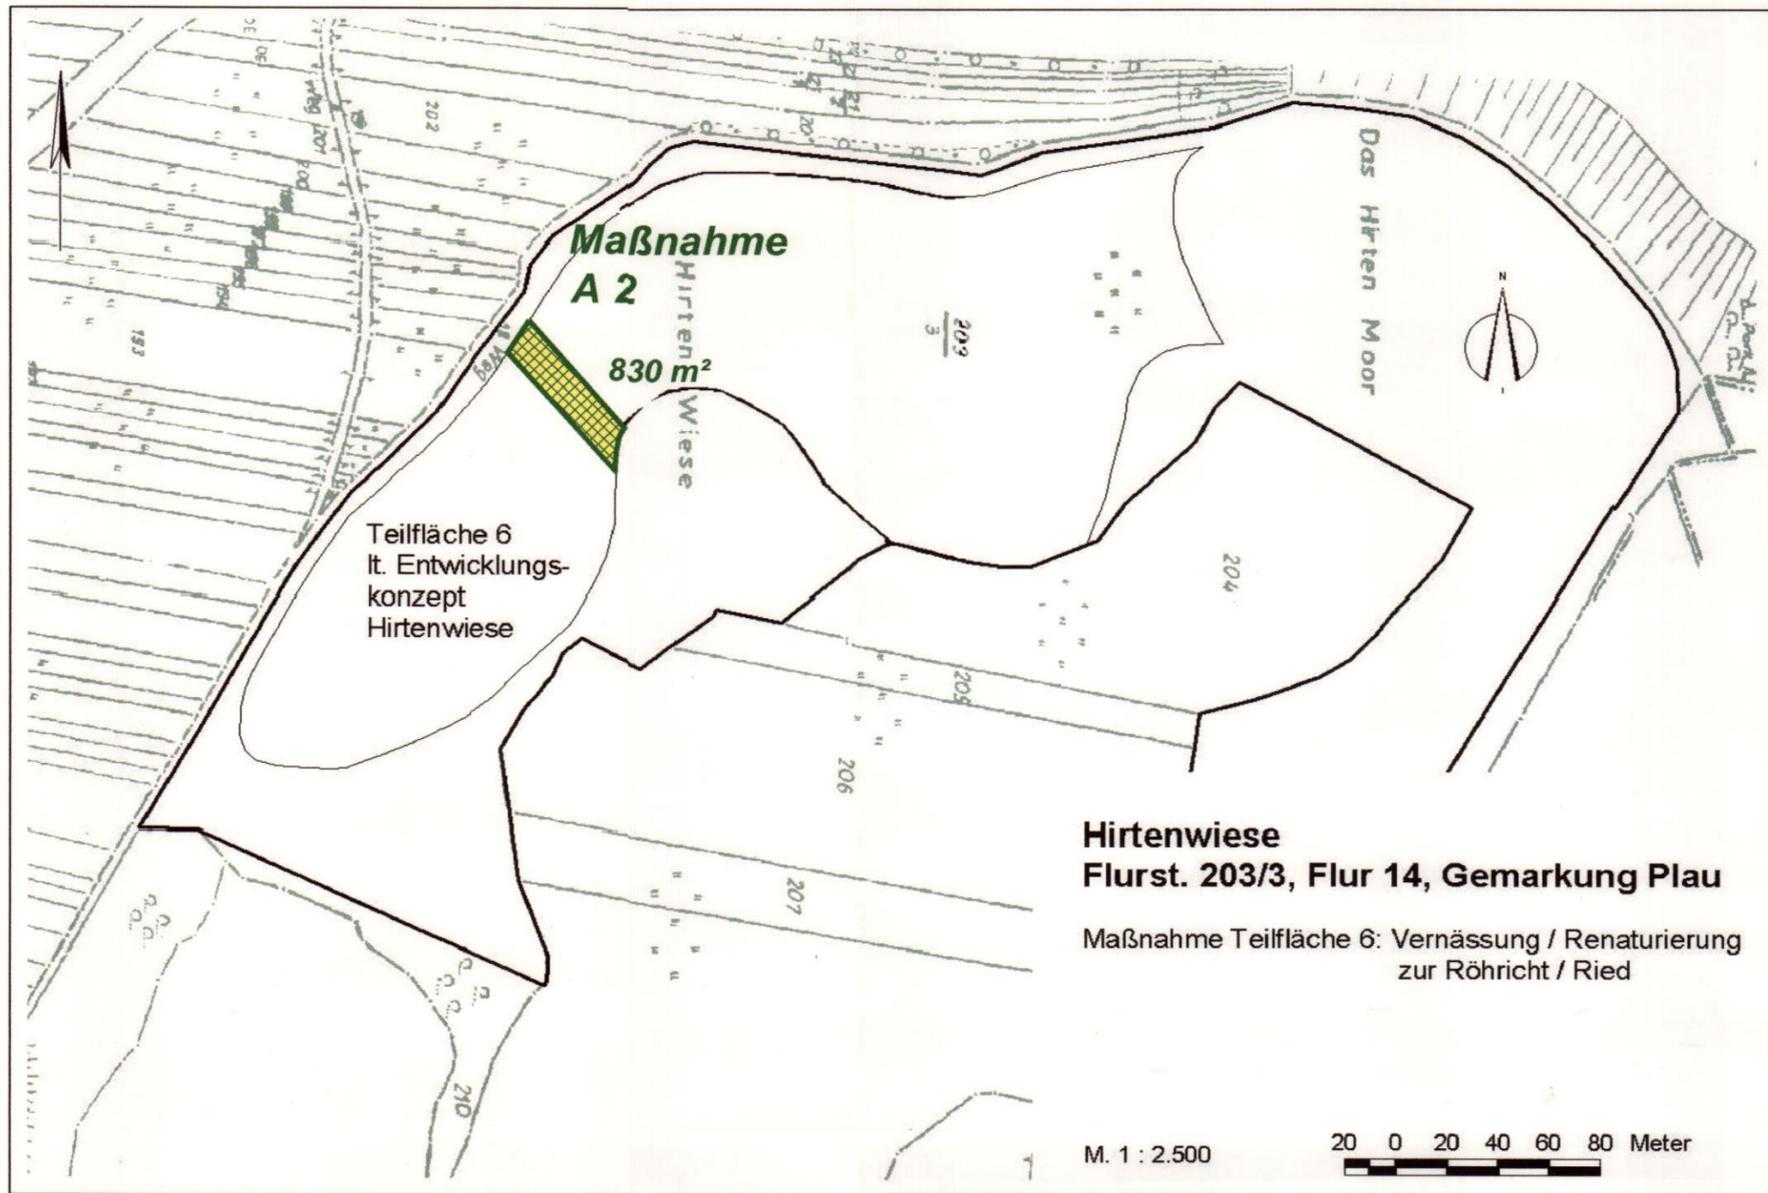

**Umweltbericht zum
Bebauungsplan Nr. 18
Allgemeines Wohngebiet "Heideweg"
im Ortsteil Heidenholz
in der Stadt Plau am See, Landkreis Parchim**

Planung

Planverfasser:

KRIEDEMANN
Ing.-Büro für
UMWELTPLANUNG
Röntgenstr. 8, 19055 Schwerin
Tel.: 0385 59377-0, Fax: -10
e-mail: kriedemann-umwelt@gmx.de

	Datum:	Name:	Name:	Anzahl der Karten: 2
bearbeitet:	12.2006	B. Lebahn	<i>B. Lebahn</i>	Karte: 2
gezeichnet:	12.2006	B. Lebahn	<i>B. Lebahn</i>	
geprüft:	17.01.2007	K. Kriedemann	<i>K. Kriedemann</i>	
geändert:				
Maßstab:	1 : 2500			