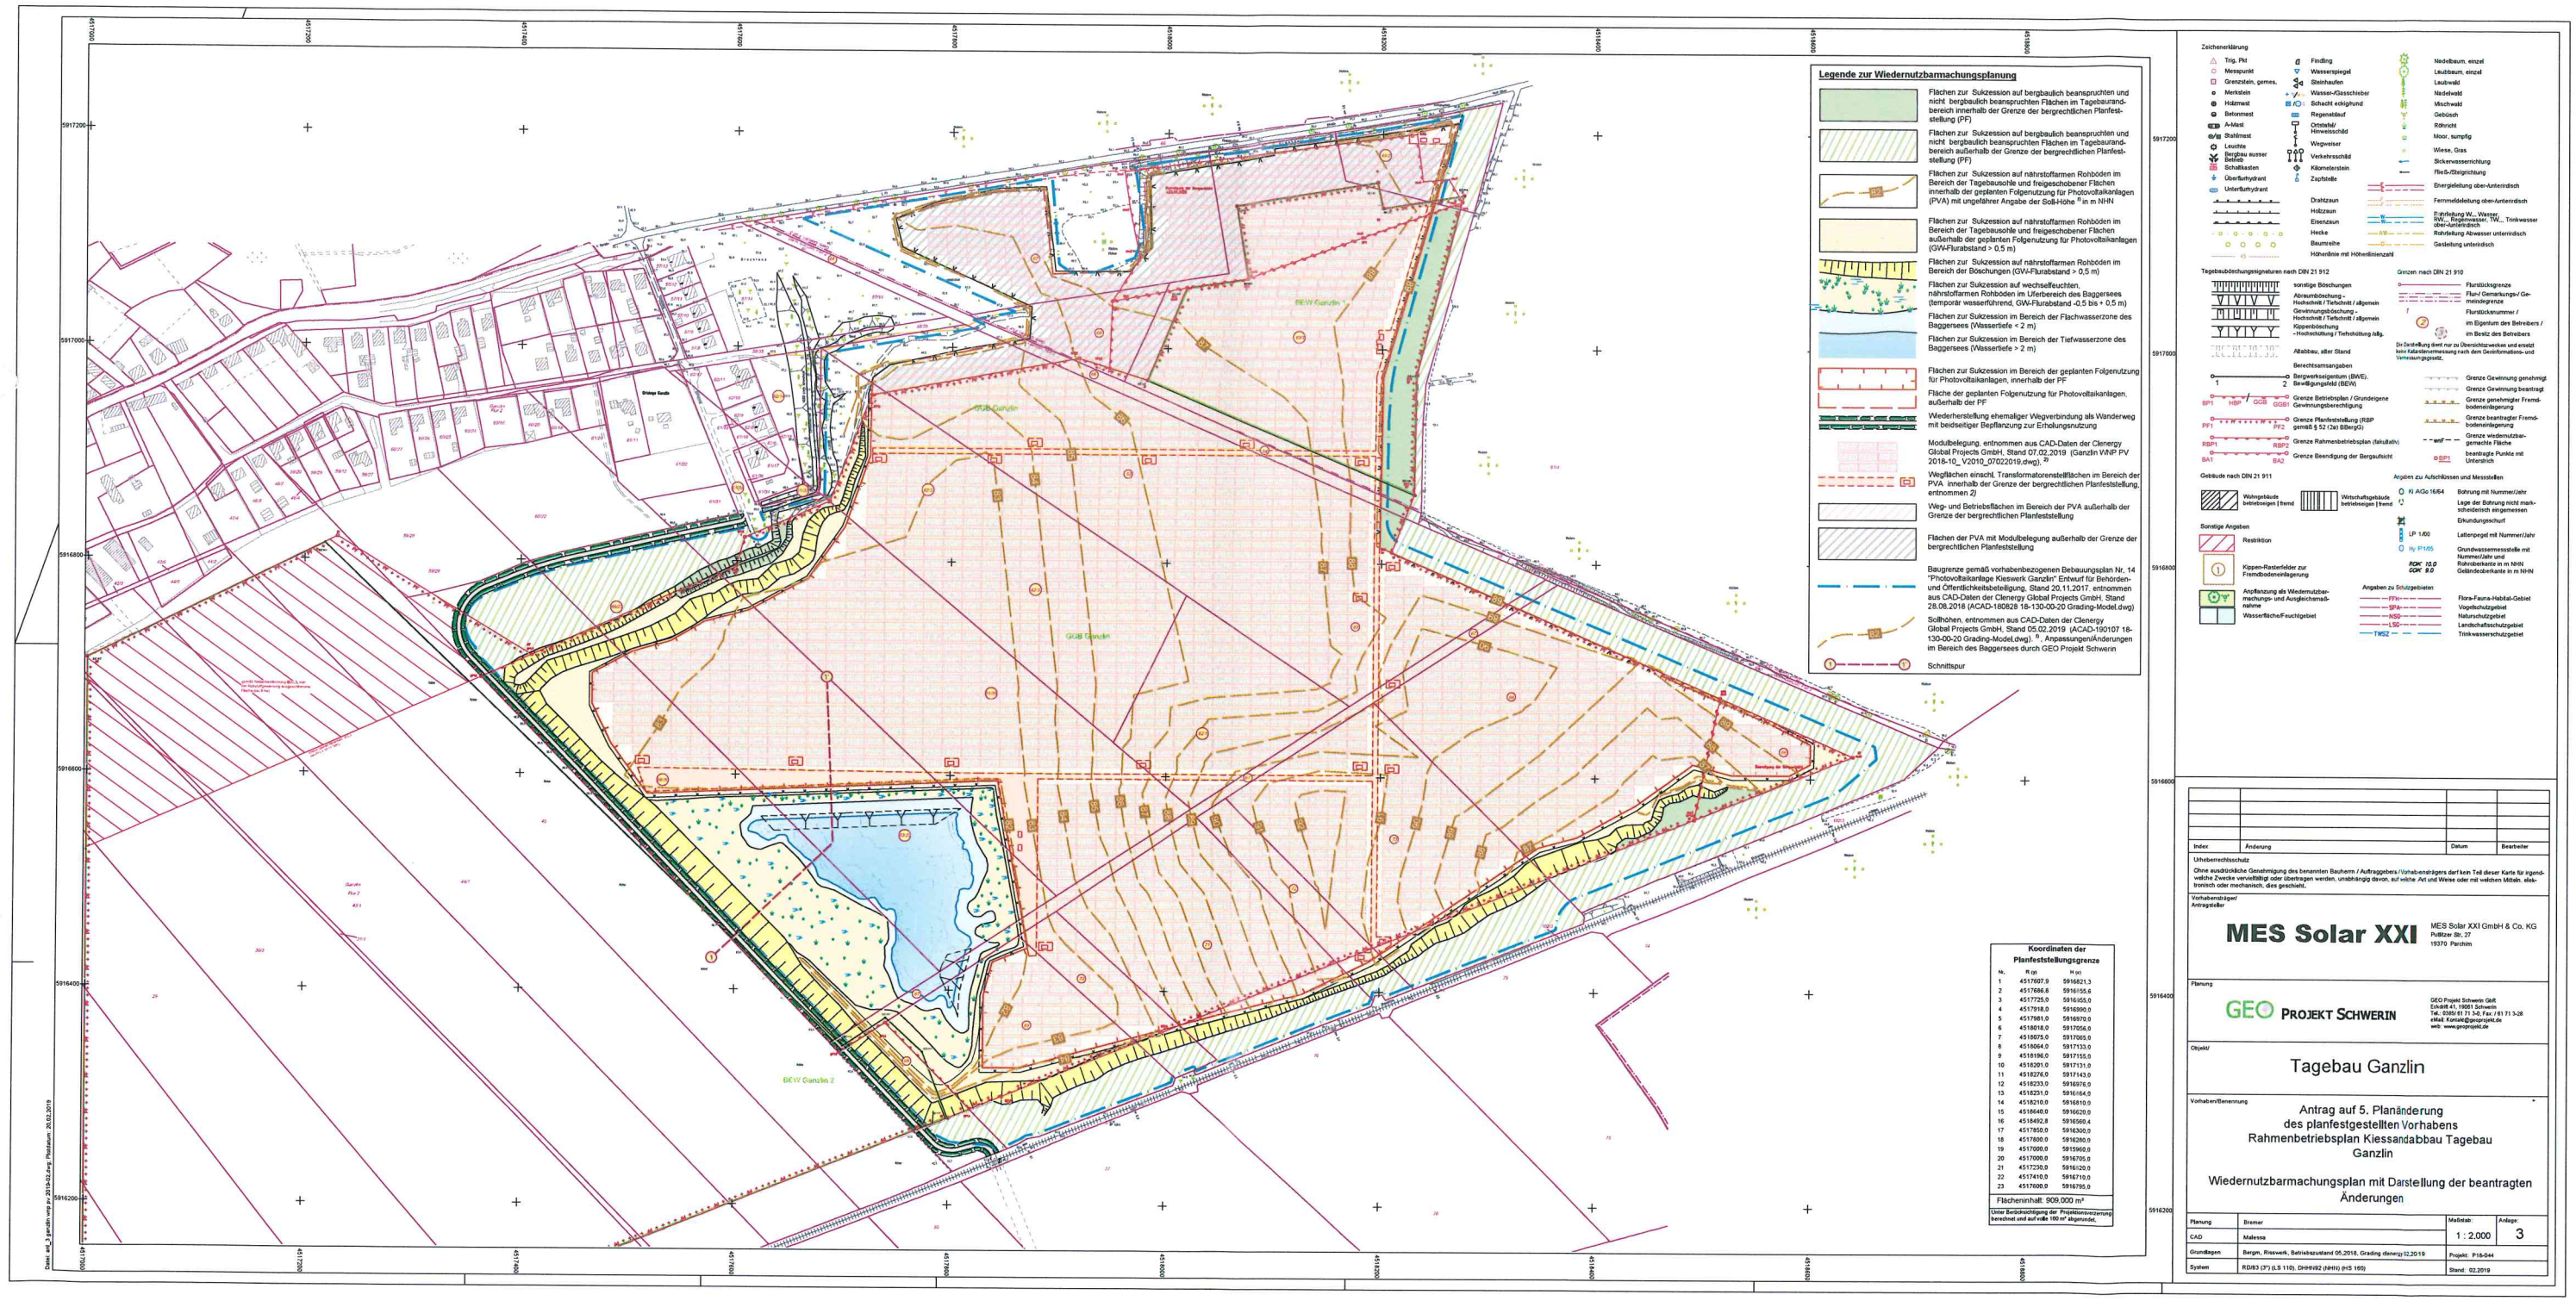

Index	Änderung	Datum	Bearbeiter

Urheberrechtsschutz

Ohne ausdrückliche Genehmigung des benannten Bauherrn / Auftraggebers /Vorhabenträgers darf kein Teil dieser Karte für irgendwelche Zwecke vervielfältigt oder übertragen werden, unabhängig davon, auf welche Art und Weise oder mit welchen Mitteln, elektronisch oder mechanisch, dies geschieht.

Vorhabenträger/ Antragsteller

MES Solar XXI

MES Solar XXI GmbH & Co. KG
Pulitzer Str. 27
19370 Parchim

Planung

GEO PROJEKT SCHWERIN

GEO Projekt Schwerin GbR
Eckdrift 41, 19061 Schwerin
Tel.: 0385 61 71 3-0, Fax: 0 61 71 3-28
eMail: Kontakt@geoprojekt.de
web: www.geoprojekt.de

Objekt/

Tagebau Ganzlin

Vorhaben/Benennung

Antrag auf 5. Planänderung
des planfestgestellten Vorhabens
Rahmenbetriebsplan Kiessandabbau Tagebau
Ganzlin

Wiedernutzbarmachungsplan mit Darstellung der beantragten Änderungen

Planung	Bremer	Maßstab:	Anlage:
CAD	Malessa	1 : 2.000	3
Grundlagen	Bergm. Riswerk, Betriebszustand 05.2018, Grading übernrig 02.2019	Projekt: P18-044	
System	RD/83 (3°) (LS 110), DHHN92 (HHN) (HS 160)	Stand: 02.2019	