




10/10/2006

Nr. 5




10/10/2006

Nr. 6

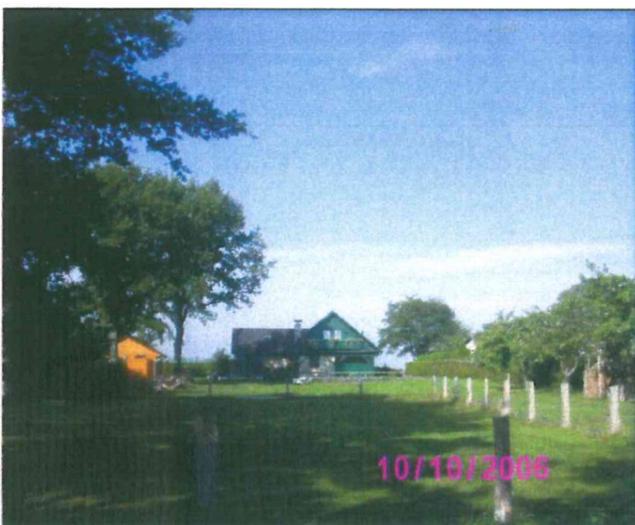

10/10/2006

Nr. 7

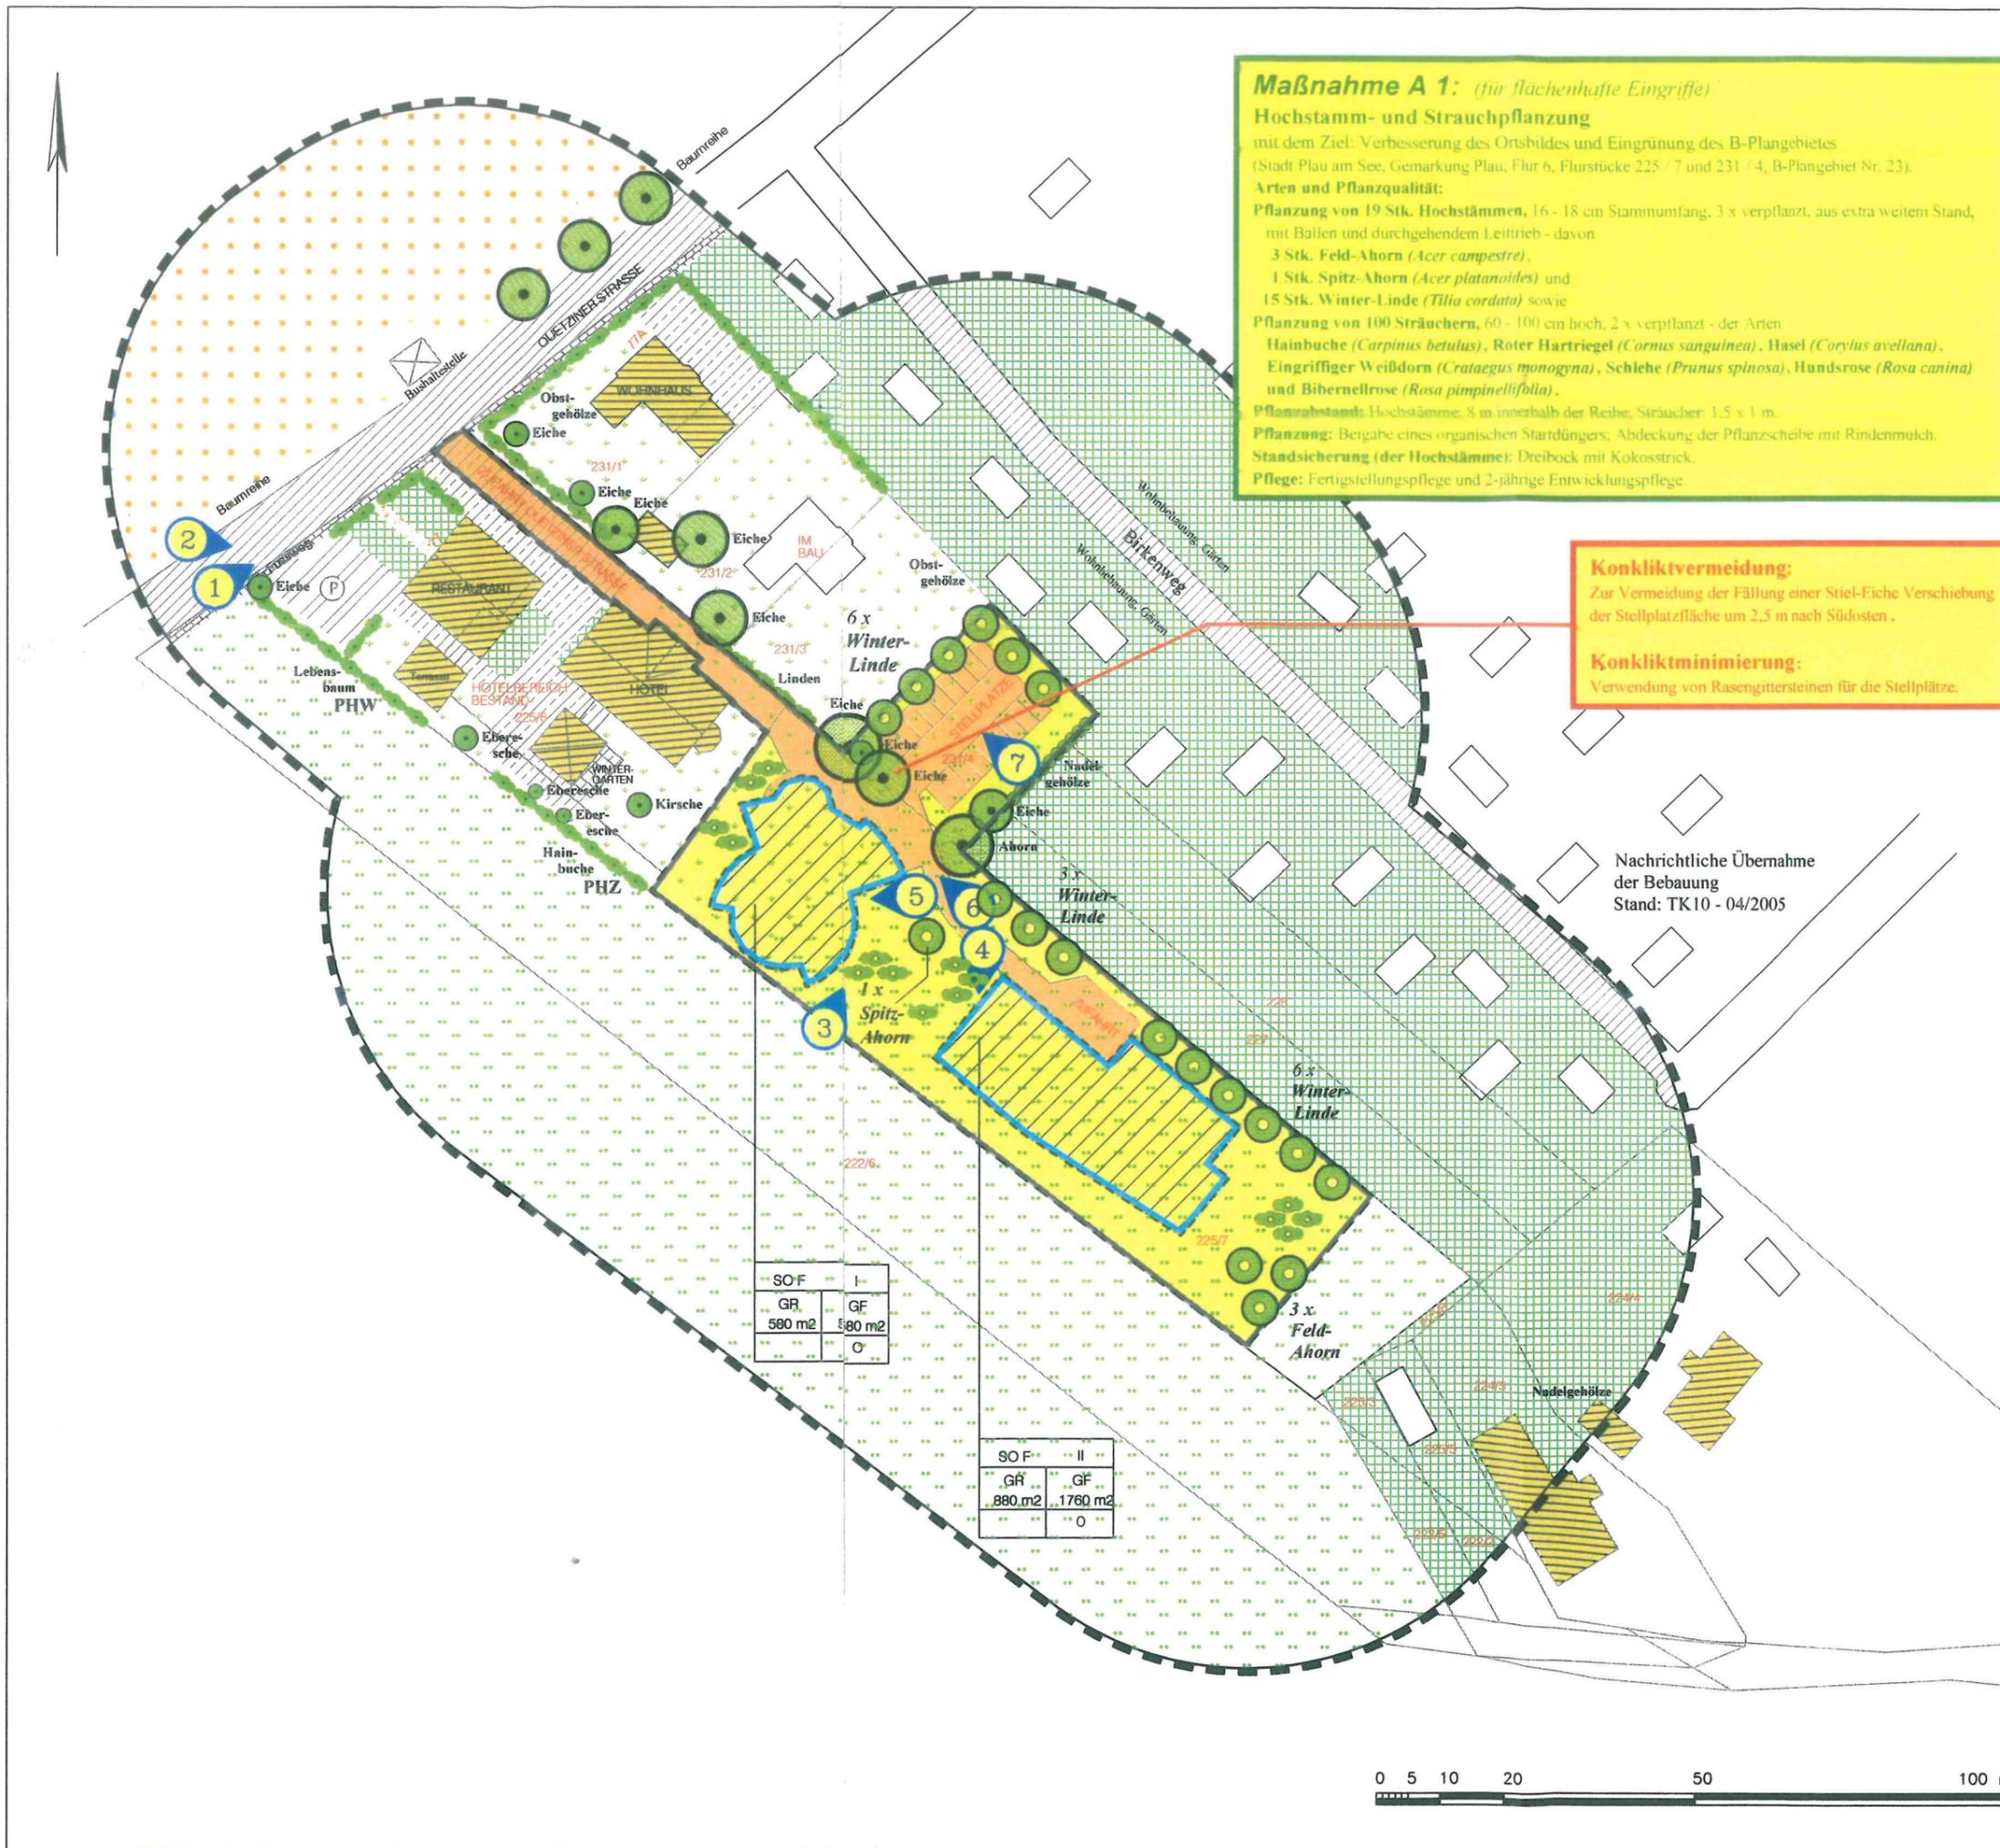

Legende

 Fotopunkt (mit Blickrichtung)

 Abgrenzung Untersuchungsgebiet

Bestand

Biotoptypen und ihre Bewertung nach "Hinweise zur Eingriffsregelung" (LUNG 1999) und "Anleitung für Biotopkartierungen im Gelände" (LAUN 1998)

Code	Schutzstatus	Wertstufe
 Straße (versiegelt) OVL		0
 Versiegelter Rad- und Fußweg OVF		0
 Parkplatz, versiegelte Freifläche OVP		0
 Pfad, Rad- und Fußweg (unversiegelt) OVD		0
 Artenarmer Zierrasen PER		0
 Hausgarten PG		1
 Acker AC		1
 Intensivgrünland auf Mineralstandorten GIM		1
 Siedlungshecke aus heimischen Gehölzen PHZ		2
 Siedlungshecke aus nicht heimischen Gehölzarten PHW		2
 Eiche Baum (mit Bezeichnung der Art)		
 Vorhandene Bauanlage		

Planung


 Baugrenze

 Geltungsbereich

 Erhaltung Baum

 Pflanzung Hochstamm (Maßnahme A 1)

 Pflanzung Sträucher (Maßnahme A 1)

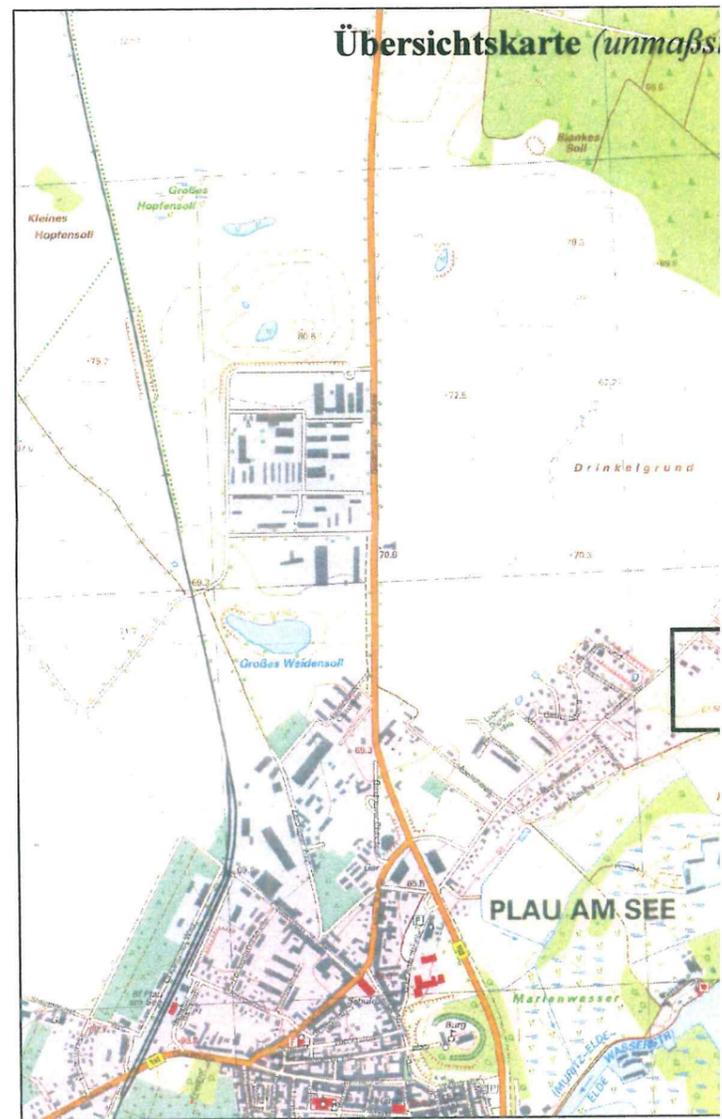

Umweltbericht Bebauungsplan Sonstiges Sondergebiet für Freizeitanlagen Erweiterung der Hotelanlage im Ortsteil Heide in der Stadt Plau am See, Lausitz


Bestand - Bewertung - Kartierung

Planverfasser:

 **KRIEDEMANN**
Ing.-Büro für
UMWELTPLANUNG
Röntgenstr. 8, 19055 Schwerin
Tel.: 0385 59377-0, Fax: -1111
e-mail: kriedemann-umwelt@gmx.d

	Datum:	Name:
bearbeitet:	09.-12.2006	B. Lebahn
gezeichnet:	09.-12.2006	M. Palm
geprüft:	06.12.2006	K. Kriedemann
geändert:		
Maßstab:	1 : 1000	Planungsstand:

Maßnahme A 2: (für flächenhafte Eingriffe)
Entwicklung von Röhricht und Seggenried auf einer Fläche von 750 m²
 mit dem Ziel: Entwicklung von Lebensräumen für Röhricht bewohnende Tierarten und Erhöhung der Strukturvielfalt
 (Stadt Plau am See, Gemarkung Plau, Flur 14, Teilfläche des Flurstücks 203 / 3, Hirtenwiese).
Pflege: Entsprechend dem mit dem Landkreis Parchim abgestimmten Entwicklungskonzept zur Teilfläche Nr. 6 des Ökokontos der Stadt Plau am See.

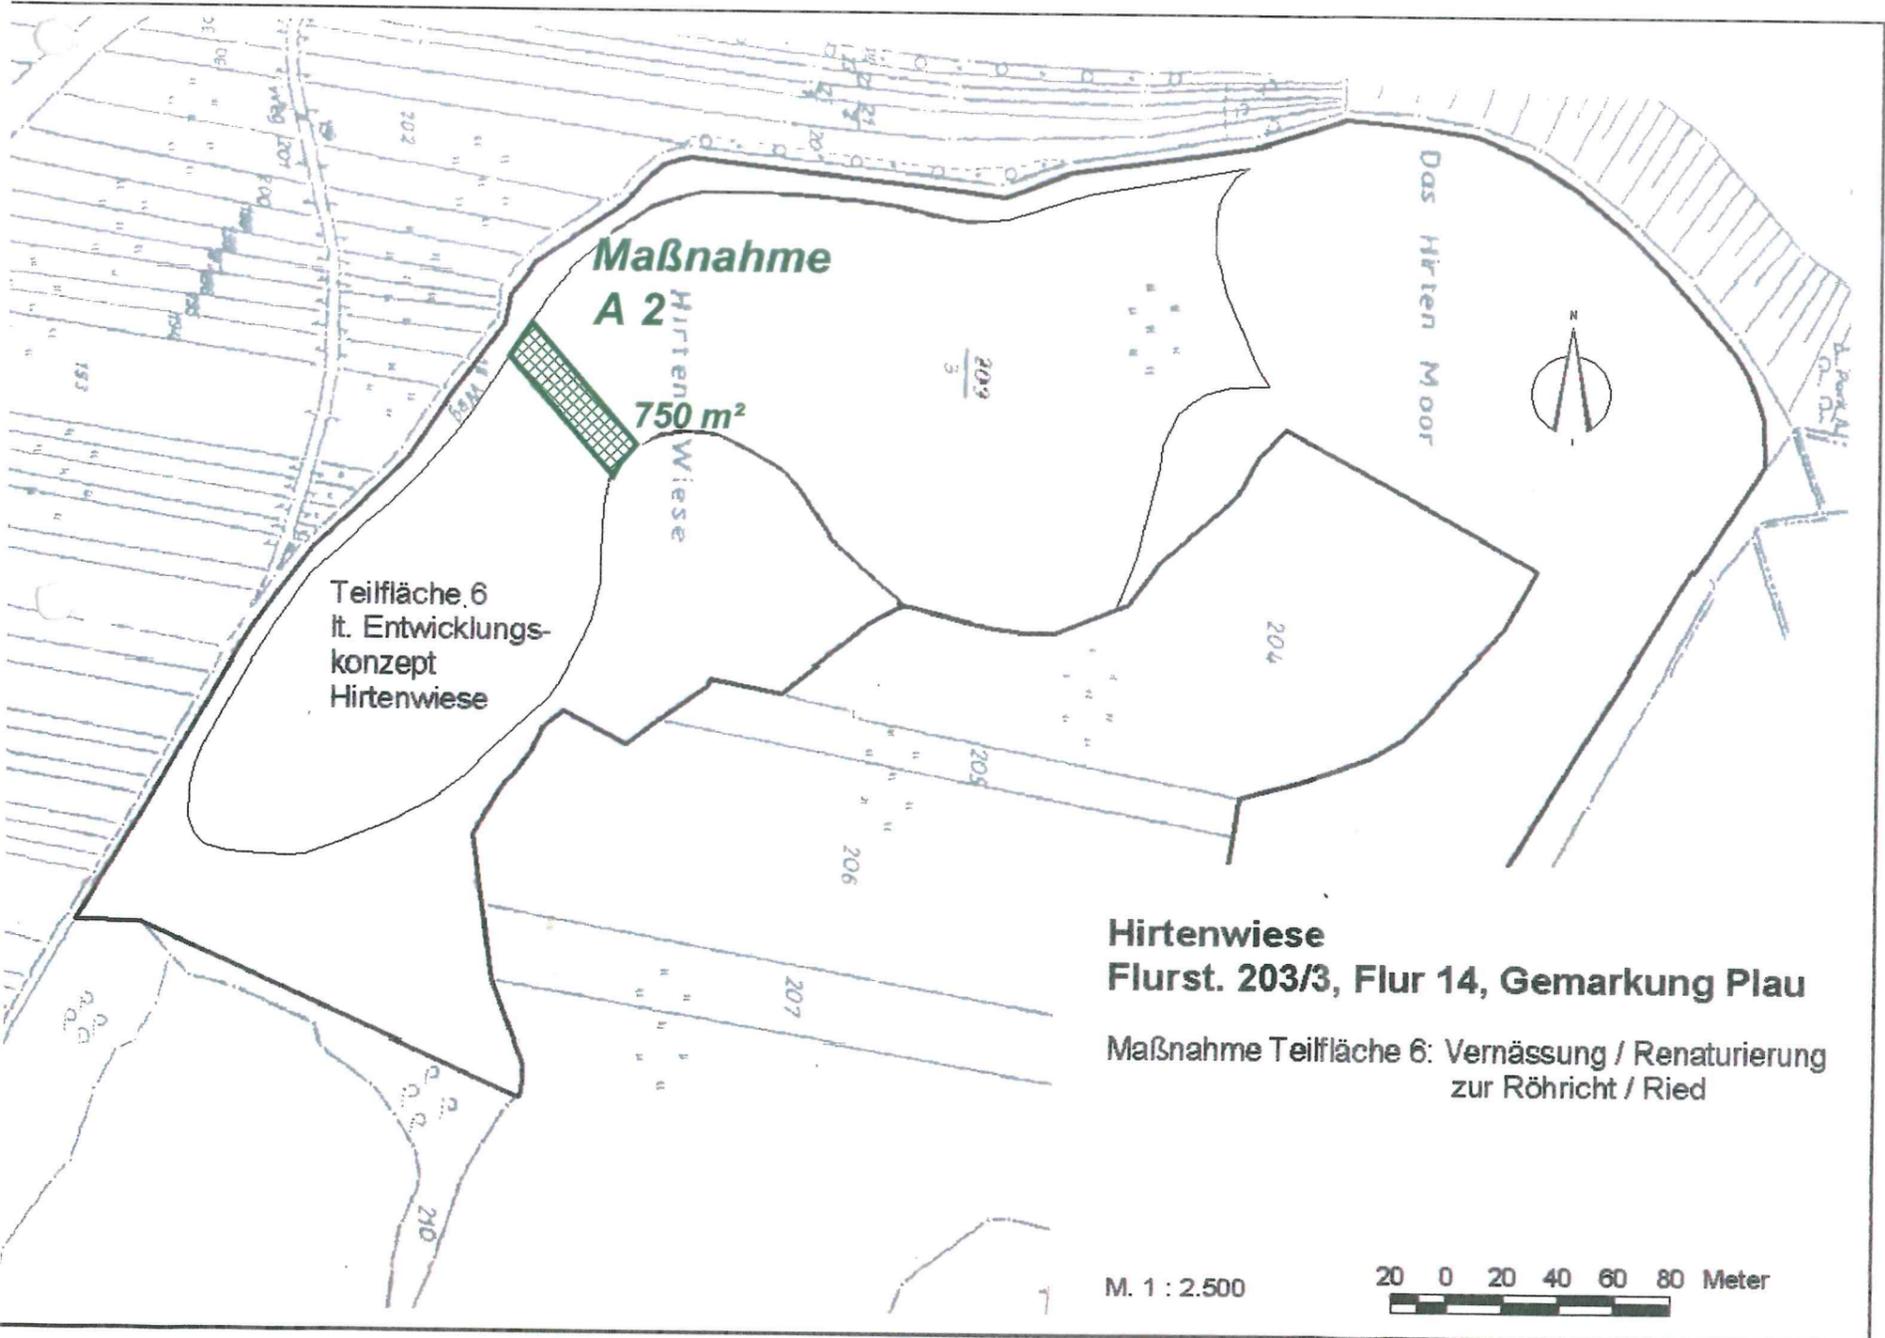

**Umweltbericht zum
 Bebauungsplan Nr.
 Sonstiges Sondergebiet für Fremdenbel
 Erweiterung der Hotelanlage "Ma
 im Ortsteil Heidenholz
 in der Stadt Plau am See, Landkreis**

Planung

Planverfasser:


KRIEDEMANN
Ing.-Büro für
UMWELTPLANUNG
 Röntgenstr. 8, 19055 Schwerin
 Tel.: 0385 59377-0, Fax: -10
 e-mail: kriedemann-umwelt@gmx.de

	Datum:	Name:	Name:
bearbeitet:	12.2006	B. Lebahn	J. Friedrich
gezeichnet:	12.2006	M. Palm	<i>M. Palm</i>
geprüft:	06.12.2006	K. Kriedemann	<i>K. Kriedemann</i>
geändert:			
Maßstab:	1 : 2500	Planungsstand:	06.12.2006