


LEGENDE

- - Grenze Gemeinde Karow - Stadt Plau am See
- Fläche geplanter "Naturhafen"
- geplanter Fahrgastschiffanleger
- Schutzgebiete**
- Grenze FFH-Gebiet 2539-301 "Plauer See und Umgebung"
- Naturschutzgebiet
- Bestandsaufnahme im Untersuchungsraum**
- Grenze des Untersuchungsraumes (potentieller Wirkraum des Vorhabens)
- Fischotter-Lebensraum (LINFOS: bilott.shp)
- Wald, Gehölz
- Ufergehölz
- Grünland
- Acker
- Siedlung, Straße
- Siedlungsfreifläche
- Trockenrasen
- Stehendes Kleingewässer
- Stehendes Gewässer > 1 ha
- Uferröhricht
- Strandbad, Badestelle
- Bootsanlegestelle
- Spiel- und Sportplatz
- Zeltplatz
- Bootshaus
- Gaststätte
- Radweg an der B103
- als Wirtschaftsweg ausgebauter Abschnitt

Kartengrundlage: TK 1:25000 AV
 Daten zu Schutzgebieten, Biotopen / Nutzungen, Vorkommen von Arten: LUNG M-V,
 Naturpark Nossentiner- / Schwinzer Heide, StAUN Lütz, Literatur (siehe im Text)

Auftragnehmer: **S&D** **STADT & DORF**
 Planungs - Gesellschaft mbH
 19053 Schwerin Obotritenring 17
 Tel. 0385/76014-0 Fax. 0385/734296
 e-mail: stadtunddorf.sn@t-online.de

Flächennutzungsplan der Gemeinde Karow
 FFH-Vorprüfung für die geplante Sonderbaufläche "Naturhafen"
 Karte 2: Lage des geplanten Hafens, Bestand
 Maßstab 1 : 15.000
 Oktober 2005

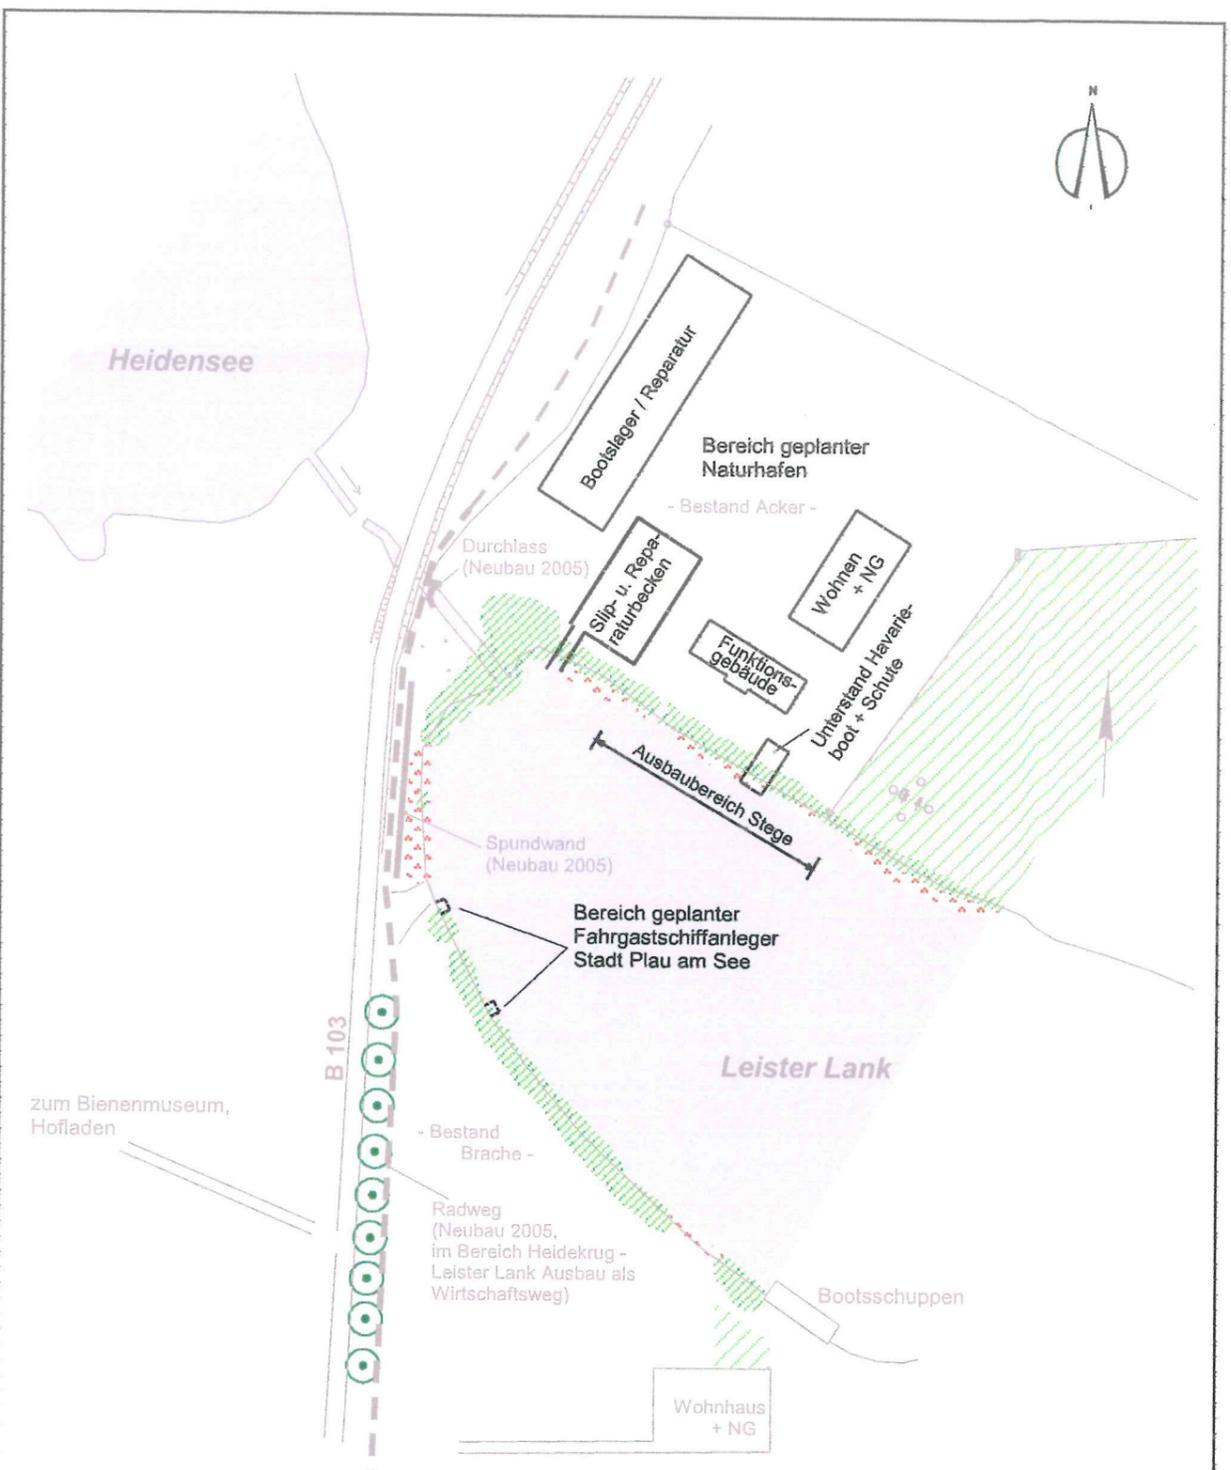

LEGENDE

- Flächennutzungen
- Stillgewässer
 - Wald / Baumkultur
 - Ufergehölz
 - Röhricht

(Einzeichnung der Neueinbauten 2005 vorläufig, da noch kein Bestandsplan des Wegeneubaus vorliegt.)
 Planungsgrundlage Hafen:
 Lübzer Architekten- und Planungs-GmbH, 09.2005

Auftragnehmer:  **STADT & DORF**
 Planungs - Gesellschaft mbH
 19053 Schwerin Obotritenring 17
 Tel. 0385/76014-0 Fax. 0385/734296
 e-mail: stadtunddorf.sn@t-online.de

Flächennutzungsplan der Gemeinde Karow
 FFH-Vorprüfung für die geplante Sonderbaufläche "Naturhafen"
 Karte 3: Detailplan Hafen
 Maßstab 1 : 2.500
 Oktober 2005