

**Fischotterleitzaunung:**

**Zaunlängen:**

- Erhalt vorhandene Leitzaunung: 48 m
- Rückbau vorhandene Leitzaunung: 30 m
- Neubau Leitzaunung Straßengrundstück: 212 m
- Neubau Leitzaunung Grundstück Naturhafen: 60 m

**Ausführung Zaun:**

Höhe: 1,2 m über Grund, 10 cm tief in den Boden eingegraben und dort straßenabgewandt 20 cm breit umgeschlagen,  
 Material: Maschendrahtgeflecht, h = 1,50 m  
 40 x 40 x 2,8 mm, dickverzinkt und kunststoffummantelt,  
 moosgrün, Stahlrohrpfosten, feuerverzinkt und pulverbeschichtet, d = 48 mm, moosgrün,  
 Pfostenabstand 2,5 m


**Ausführung Tor, festschließend:**

Torhöhe 1,25 m, zweiflügelig, Torbreite ca. 3,5 m,  
 mit Türschloss sowie Auflaufbock mit Feststielriegel,  
 Stahlpfosten ca. 160 x 160 x 4 mm, Betonfundament,  
 Stahlrahmen ca. 60 x 40 x 2 mm, Pfosten und Rahmen  
 feuerverzinkt und pulverbeschichtet, moosgrün,  
 Rahmenspannung mit Wellengitter 40 x 40 x 6 mm,  
 feuerverzinkt und pulverbeschichtet, moosgrün,  
 Unterkante Rahmen mit am Boden abschließender  
 Gummilippe

**Ausführung Schlupftor, selbstschließend:**

wie Ausführung Tor, aber Breite 1,0 m,  
 mit mechanischem Türschließer,  
 Unterkante dichtabschließend mit Bord

S:\Landschaftsplanung\Plau00\_ARCMAP\Plau\_B-Plan\_Naturhafen\_Otterleitzaunung.mxd

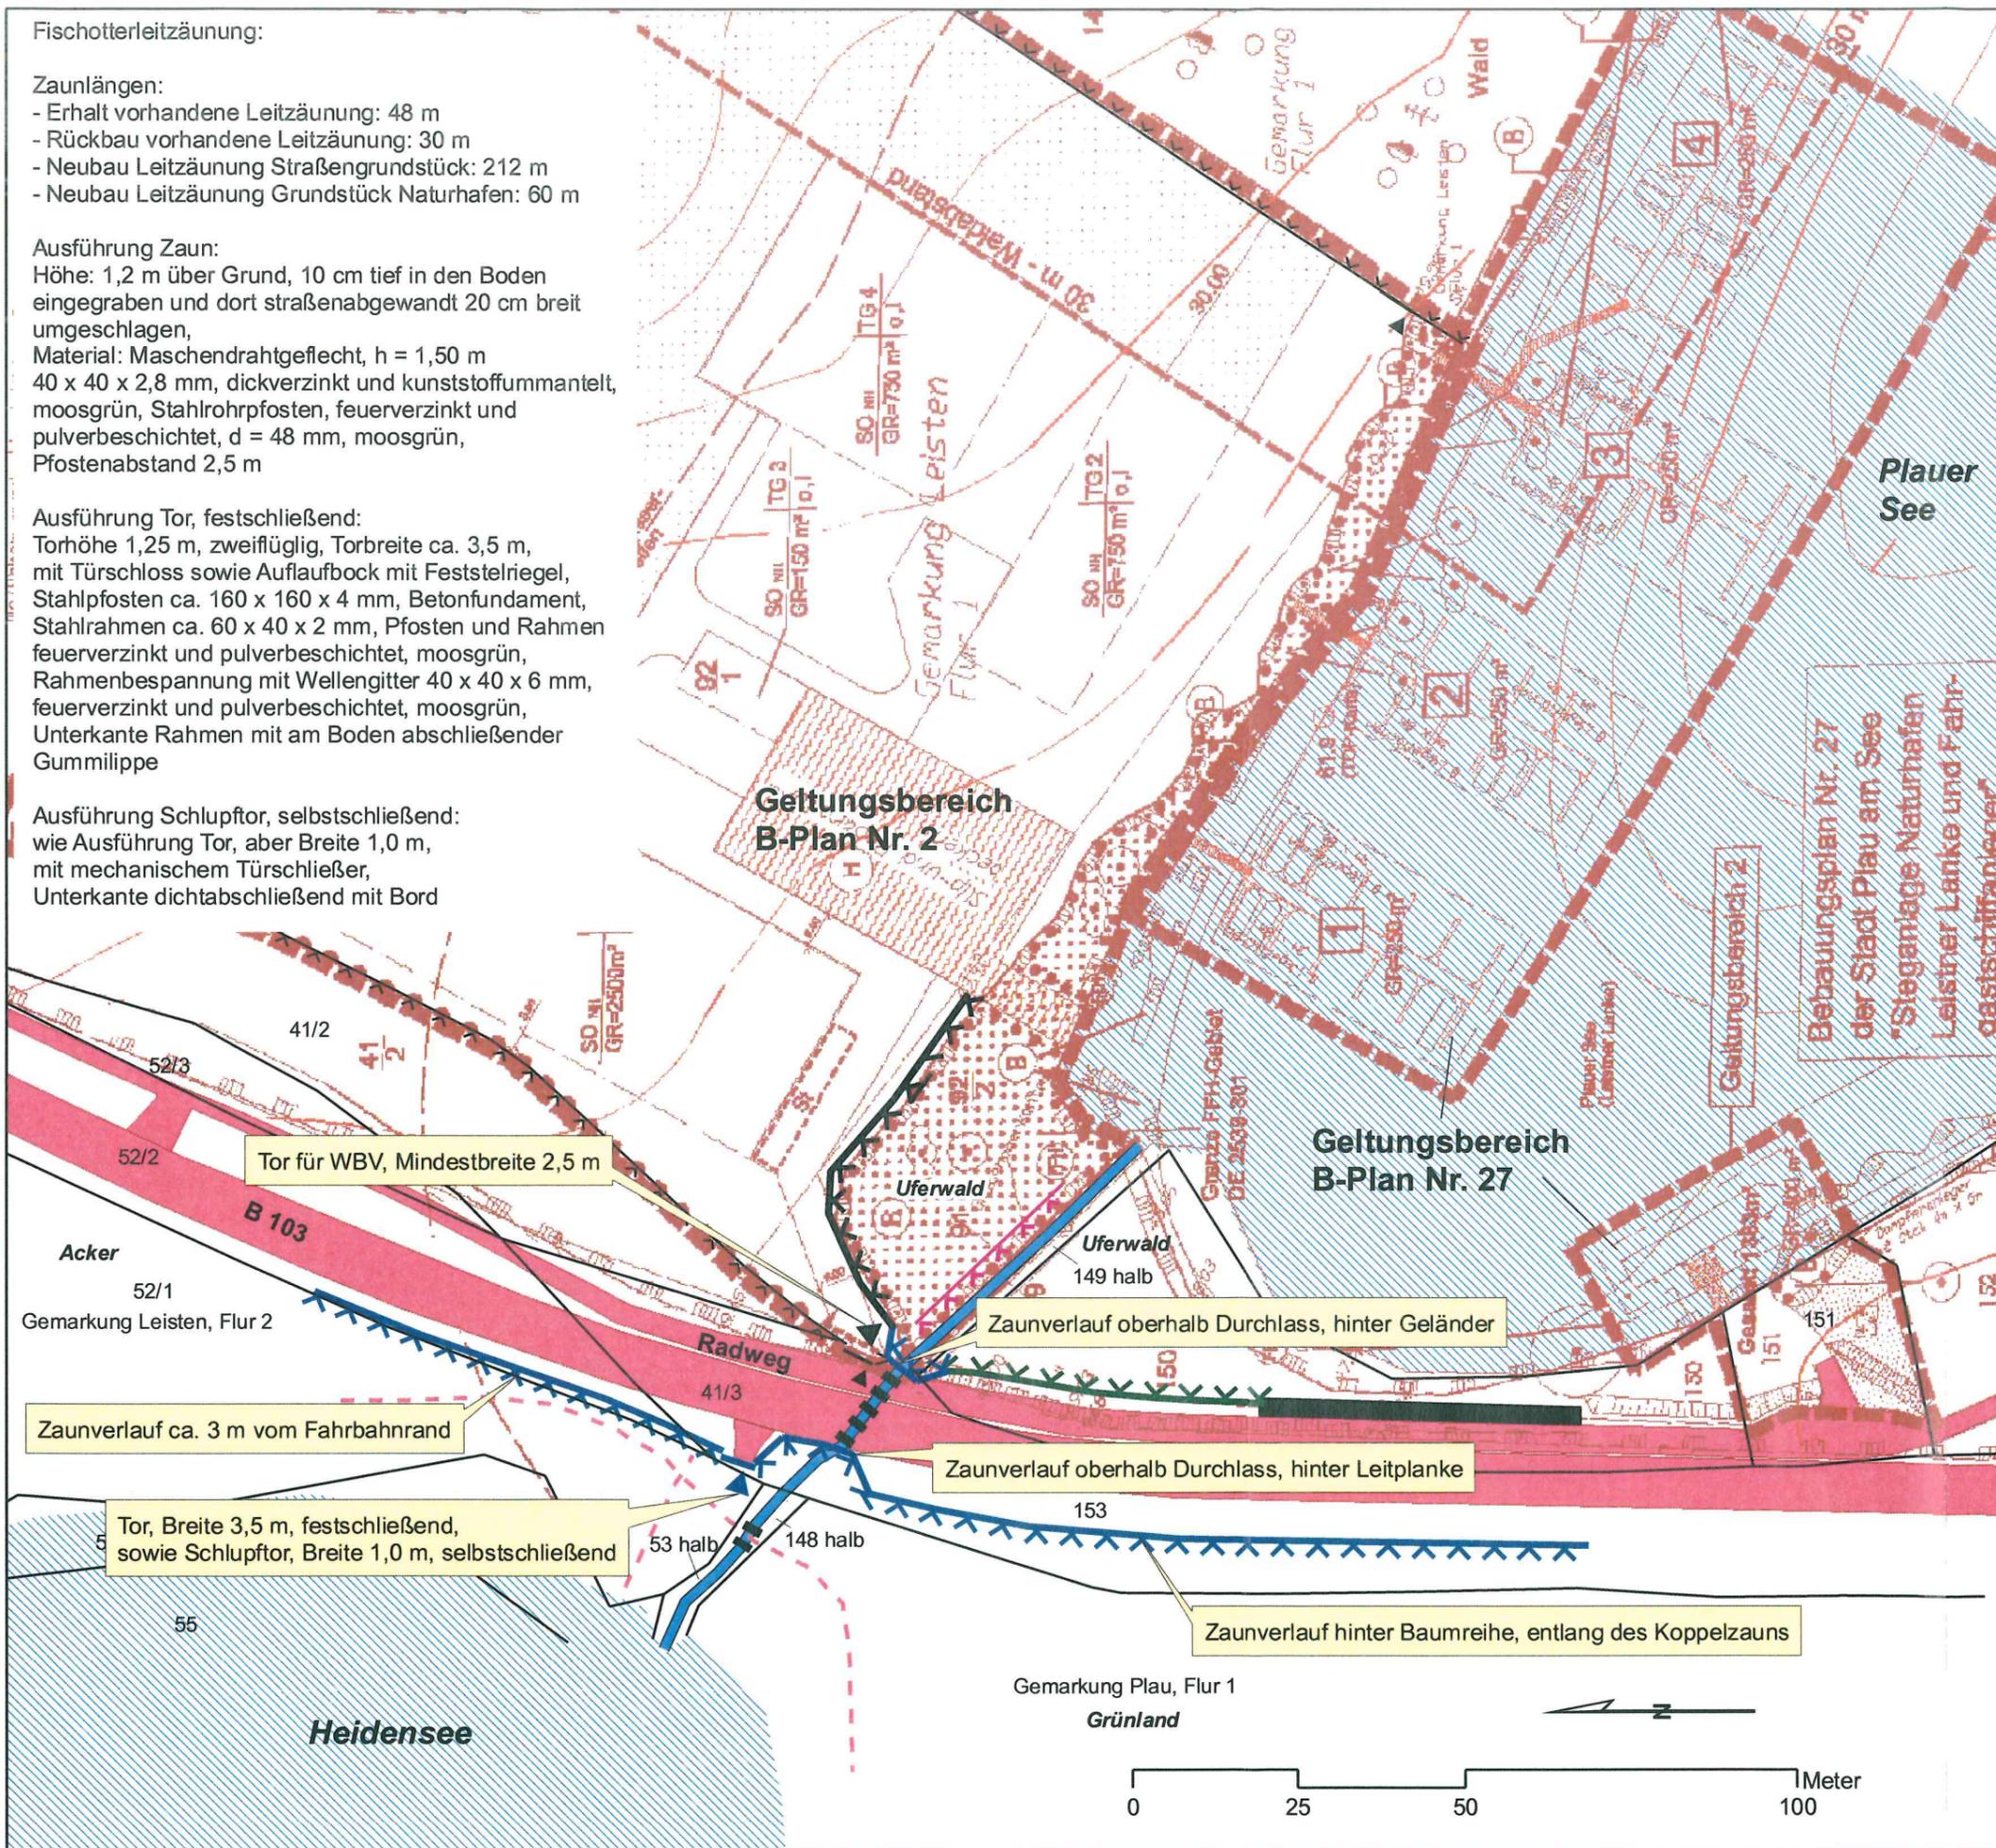

**LEGENDE**

- Flurstücksgrenze
- ▬ Graben
- ▬▬▬ Durchlass
- Uferlinie
- Spundwand
- - - unbefestigter Weg
- Straße, befestigter Weg
- ▨ See

**Geplante Leitzaunung**

- ▬▬▬ Leitzaunung - Neubau, Straße
- ▬▬▬ Tor - Neubau, Straße
- ▬▬▬ Leitzaunung - Neubau, Naturhafen
- ▬▬▬ Tor - Neubau, Naturhafen
- ▬▬▬ Einfriedung Naturhafen
- ▬▬▬ Tor der Einfriedung

**Vorhandene Leitzaunung**

- ▬▬▬ Erhalt
- ▬▬▬ Rückbau

**Stadt Plau am See  
 Bebauungsplan Nr. 27 "Steganlage  
 Naturhafen Leistner Lanke und Fahr-  
 gastschiffanleger"**

**Gemeinde Karow  
 Bebauungsplan Nr. 2  
 "Naturhafen Leistner Lanke"**

**Ergänzung und Änderung  
 der Fischotterleitzaunung**

gez. Beste Maßstab:  
 15.10.2007 1:1.000

BENDFELDT HERRMANN FRANKE  
 LandschaftsArchitekten BDLA  
 Platz der Jugend 14, 19053 Schwerin